

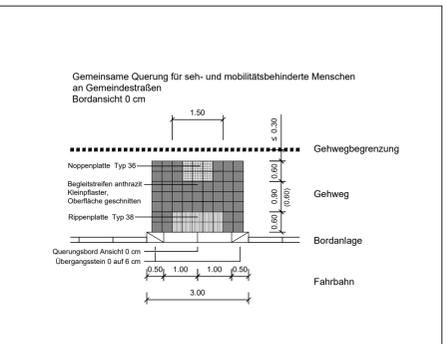
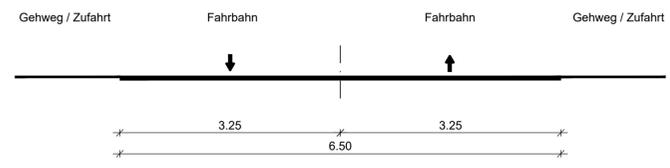


Straßenquerschnitt L80 Station 0+337.60 bis 0+788.00

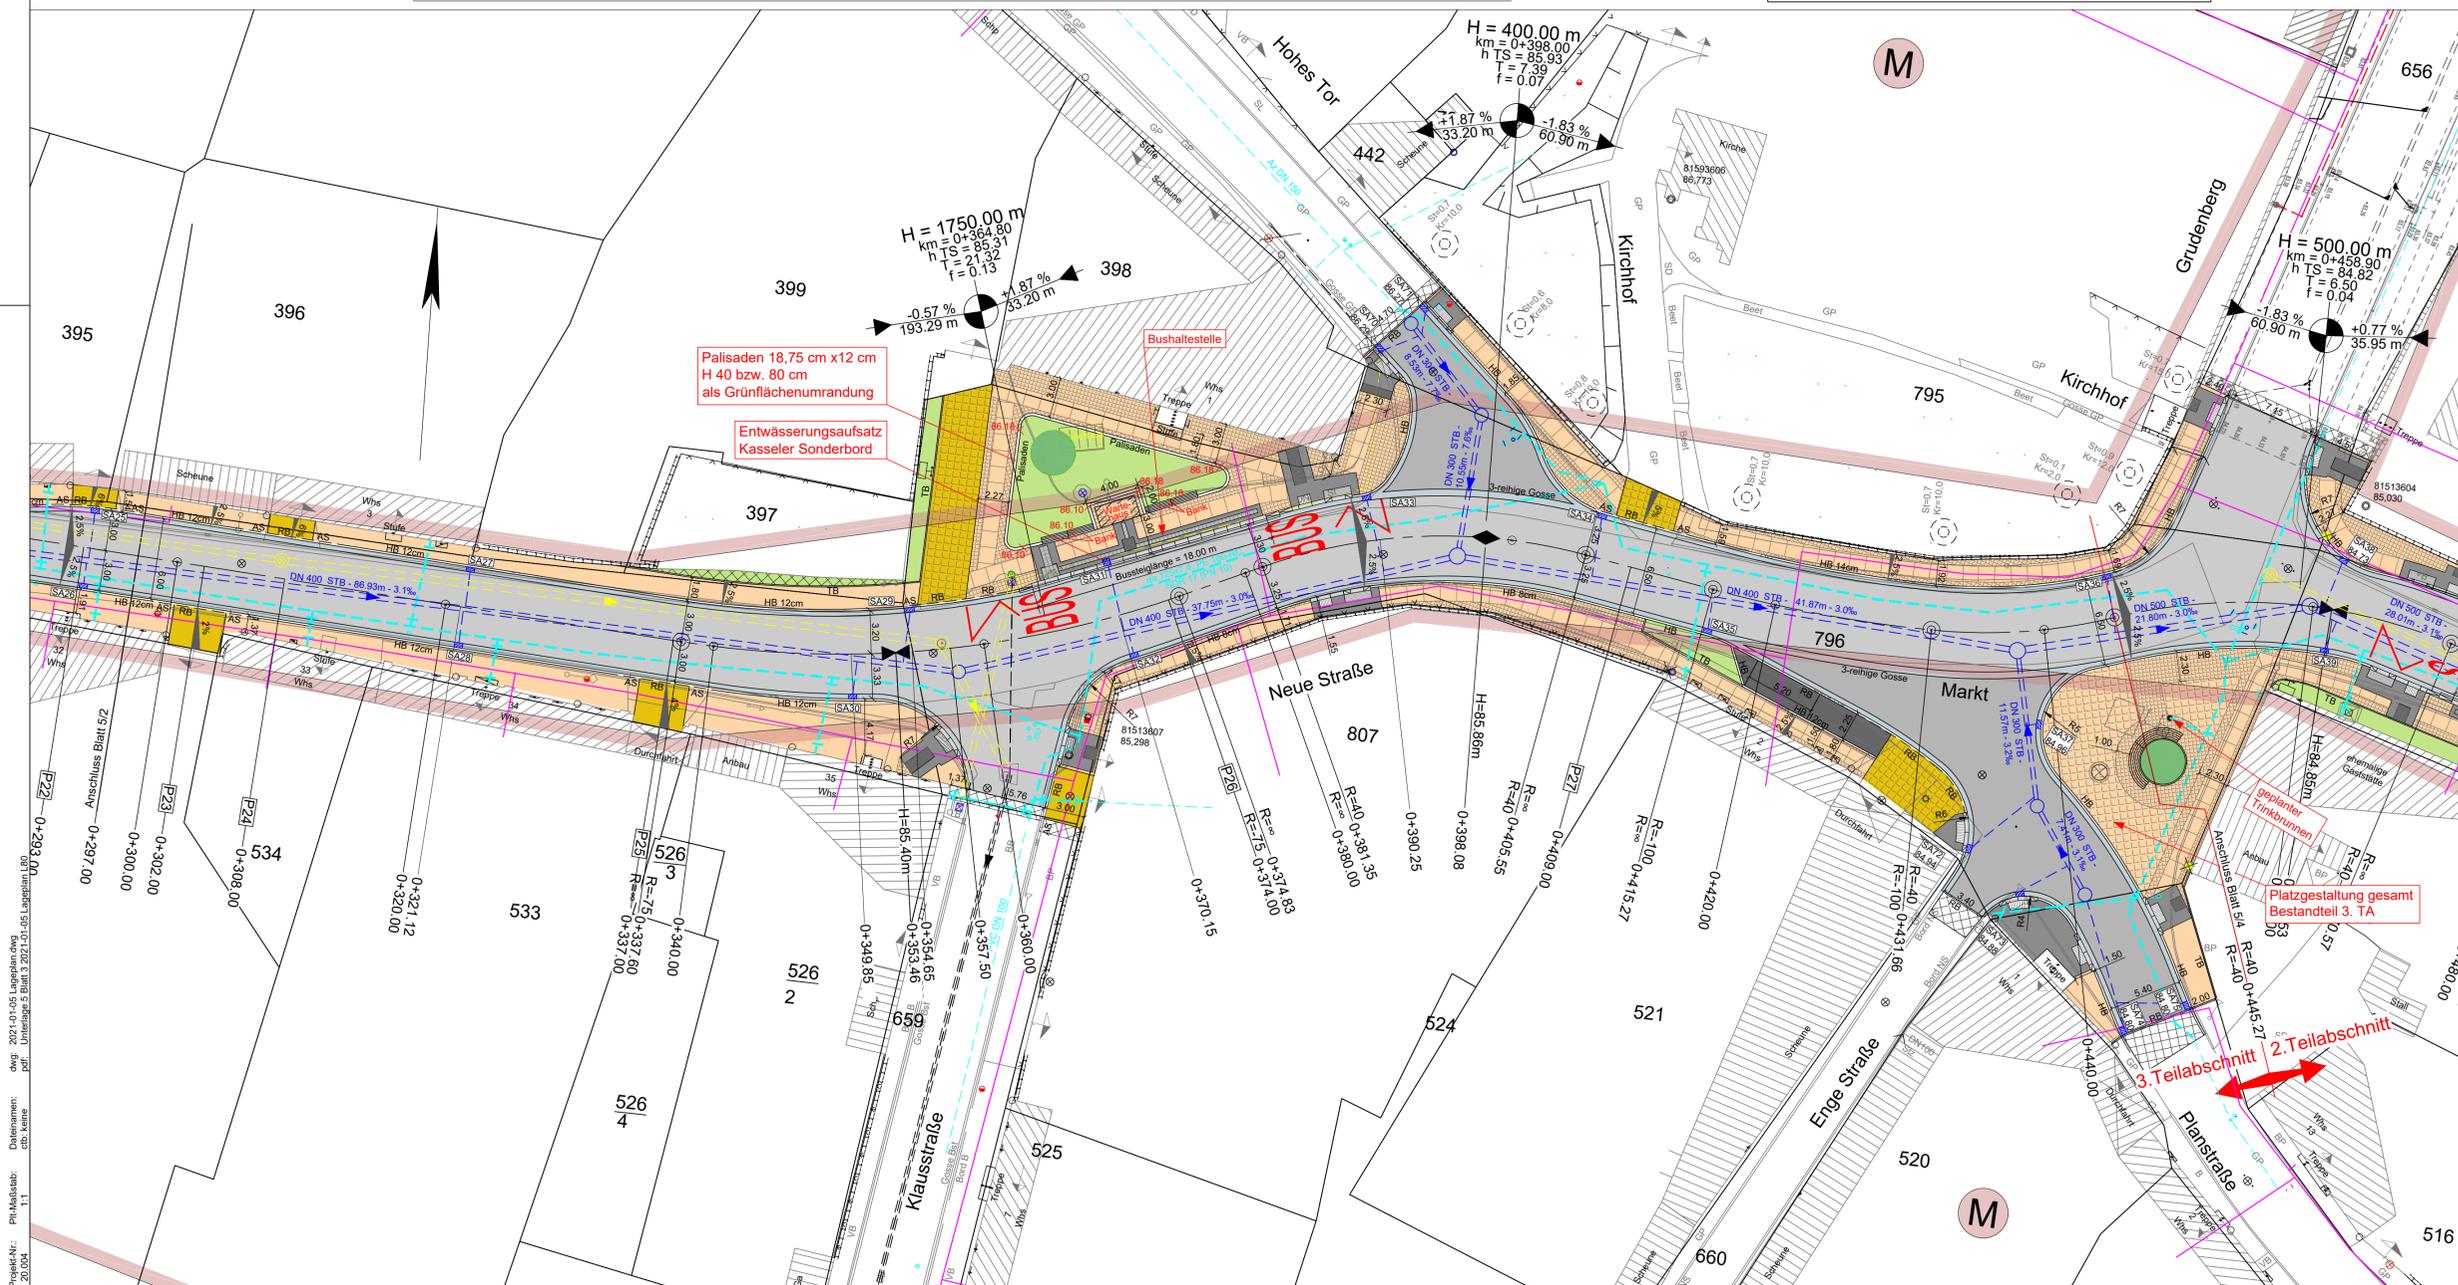

Zeichenerklärung:

- Planung:**
- Zufahrt mit Bordabsenkung
  - Gehweg
  - Schutzstreifen
  - Gosse (Gussasphalt)
  - Fahrbahn (Asphalt)
  - Gosse (Gussasphalt)
  - Straßennebenflächen (Grünfläche)
  - Anpassungsbereich an Bestand
  - Fahrbahn (Natursteinpflaster)
  - Parkstreifen
  - Gradientenhochpunkt
  - Gradiententiefpunkt
  - Querneigung
  - Neigungsbrechpunkt mit Angabe von: Ausrichtungshalbmesser, Tangentiallänge, Stichhöhe, Bau-km, HTS = 415.888 m
  - Längsneigung und Abstand zum nächsten Neigungsbrechpunkt
- Gehwegbefestigung:**
- Betonsteinpflaster
  - Naturstein- / Mosaikpflaster
  - Natursteinplatten 1.20 x 0.35 x 0.10
  - Großpflaster
- Zufahrtbefestigung:**
- Betonsteinpflaster
  - Großpflaster
- Planung Bushaltestelle:**
- Kasseler Sonderbord
  - Begleitstreifen - Kleinpflaster
  - Taktils Leitsystem
  - AS - Aufwindstreifen - Rippenplatten
  - Rippen parallel zur Straßenachse
- Sonstiges:**
- RB / TB / HB
  - AS1 / AS2
  - Rundbord / Tiefbord / Hochbord
  - Absenkstein 1-teilig / 2-teilig
  - Rückbau vorh. Beleuchtungsmasten / Lampe demonstrieren
  - Baum fällen / Wurzel roden
  - Baum Bestand / gepl. Baumpflanzung
  - Höhen geplant
- Verwaltung**
- Flurgrenze
  - Flurstücksgrenze
- Gebiete und Flächen**
- vorhanden
  - geplant
  - M
  - W
- Entwässerung**
- vorhanden
  - geplant
  - DN 400 - STB - 67.89m - 3.0%
- Versorgungseinrichtungen**
- vorhanden
  - geplant
  - W
  - W
  - Trinkwasserleitung
  - Breitband Trasse

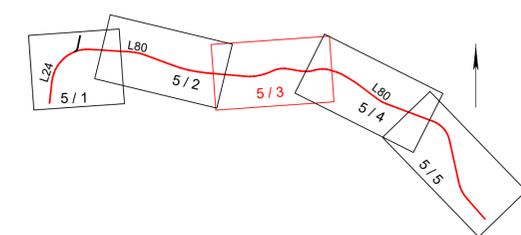

	MUTING GmbH Röthenseer Straße 24 39124 Magdeburg	Telefon: 0391 2561-100 Telefax: 0391 2561-122 Internet: www.muting.de E-mail: muting@muting.de	Datum	Name
			05.01.2021	A. Täger
			05.01.2021	S. Höbels
			05.01.2021	D. Höbels
20.004			Höhen-/Lagestatus:	HS 160 LS 150

	Landesstraßenbaubehörde Sachsen-Anhalt Regionalbereich Mitte Tessenowstraße 12 39114 Magdeburg	Datum	Zeichen
		nachgeprüft	

Nr.	Art der Änderung	Datum	Zeichen

Ausführungsplanung

Straßenbauverwaltung Landesstraßenbaubehörde Sachsen-Anhalt Regionalbereich Mitte L24 NK 4033015 km 0,450 - km 0,532 L80 NK 4033025 km 5,854 - km 5,140 Proj-Nr.: 6541	Unterlage / Blatt-Nr.: 5/3 Lageplan L80 Maßstab: 1 : 250
---	--

L 24 / L 80 OD Großalsleben 3.BA  
Bau-km 0+000,00 bis 0+788,00

Aufgestellt: Magdeburg, den 19.02.2021 Landesstraßenbaubehörde Sachsen-Anhalt, Regionalbereich Mitte Im Auftrag gez. Boehle	Zur Ausführung freigegeben: Magdeburg, den 22.02.2021 Landesstraßenbaubehörde Sachsen-Anhalt, Regionalbereich Mitte Im Auftrag gez. Schäfer
---	---

Projekt-Nr.: 20.004  
 Pfl.-Maßstab: 1:1  
 Datum: 05.01.2021  
 dwg: 2021-01-05 Lagerplan.dwg  
 Pfl.: Untertage 3 Blatt 2, 2021-01-05 Lagerplan.dwg