


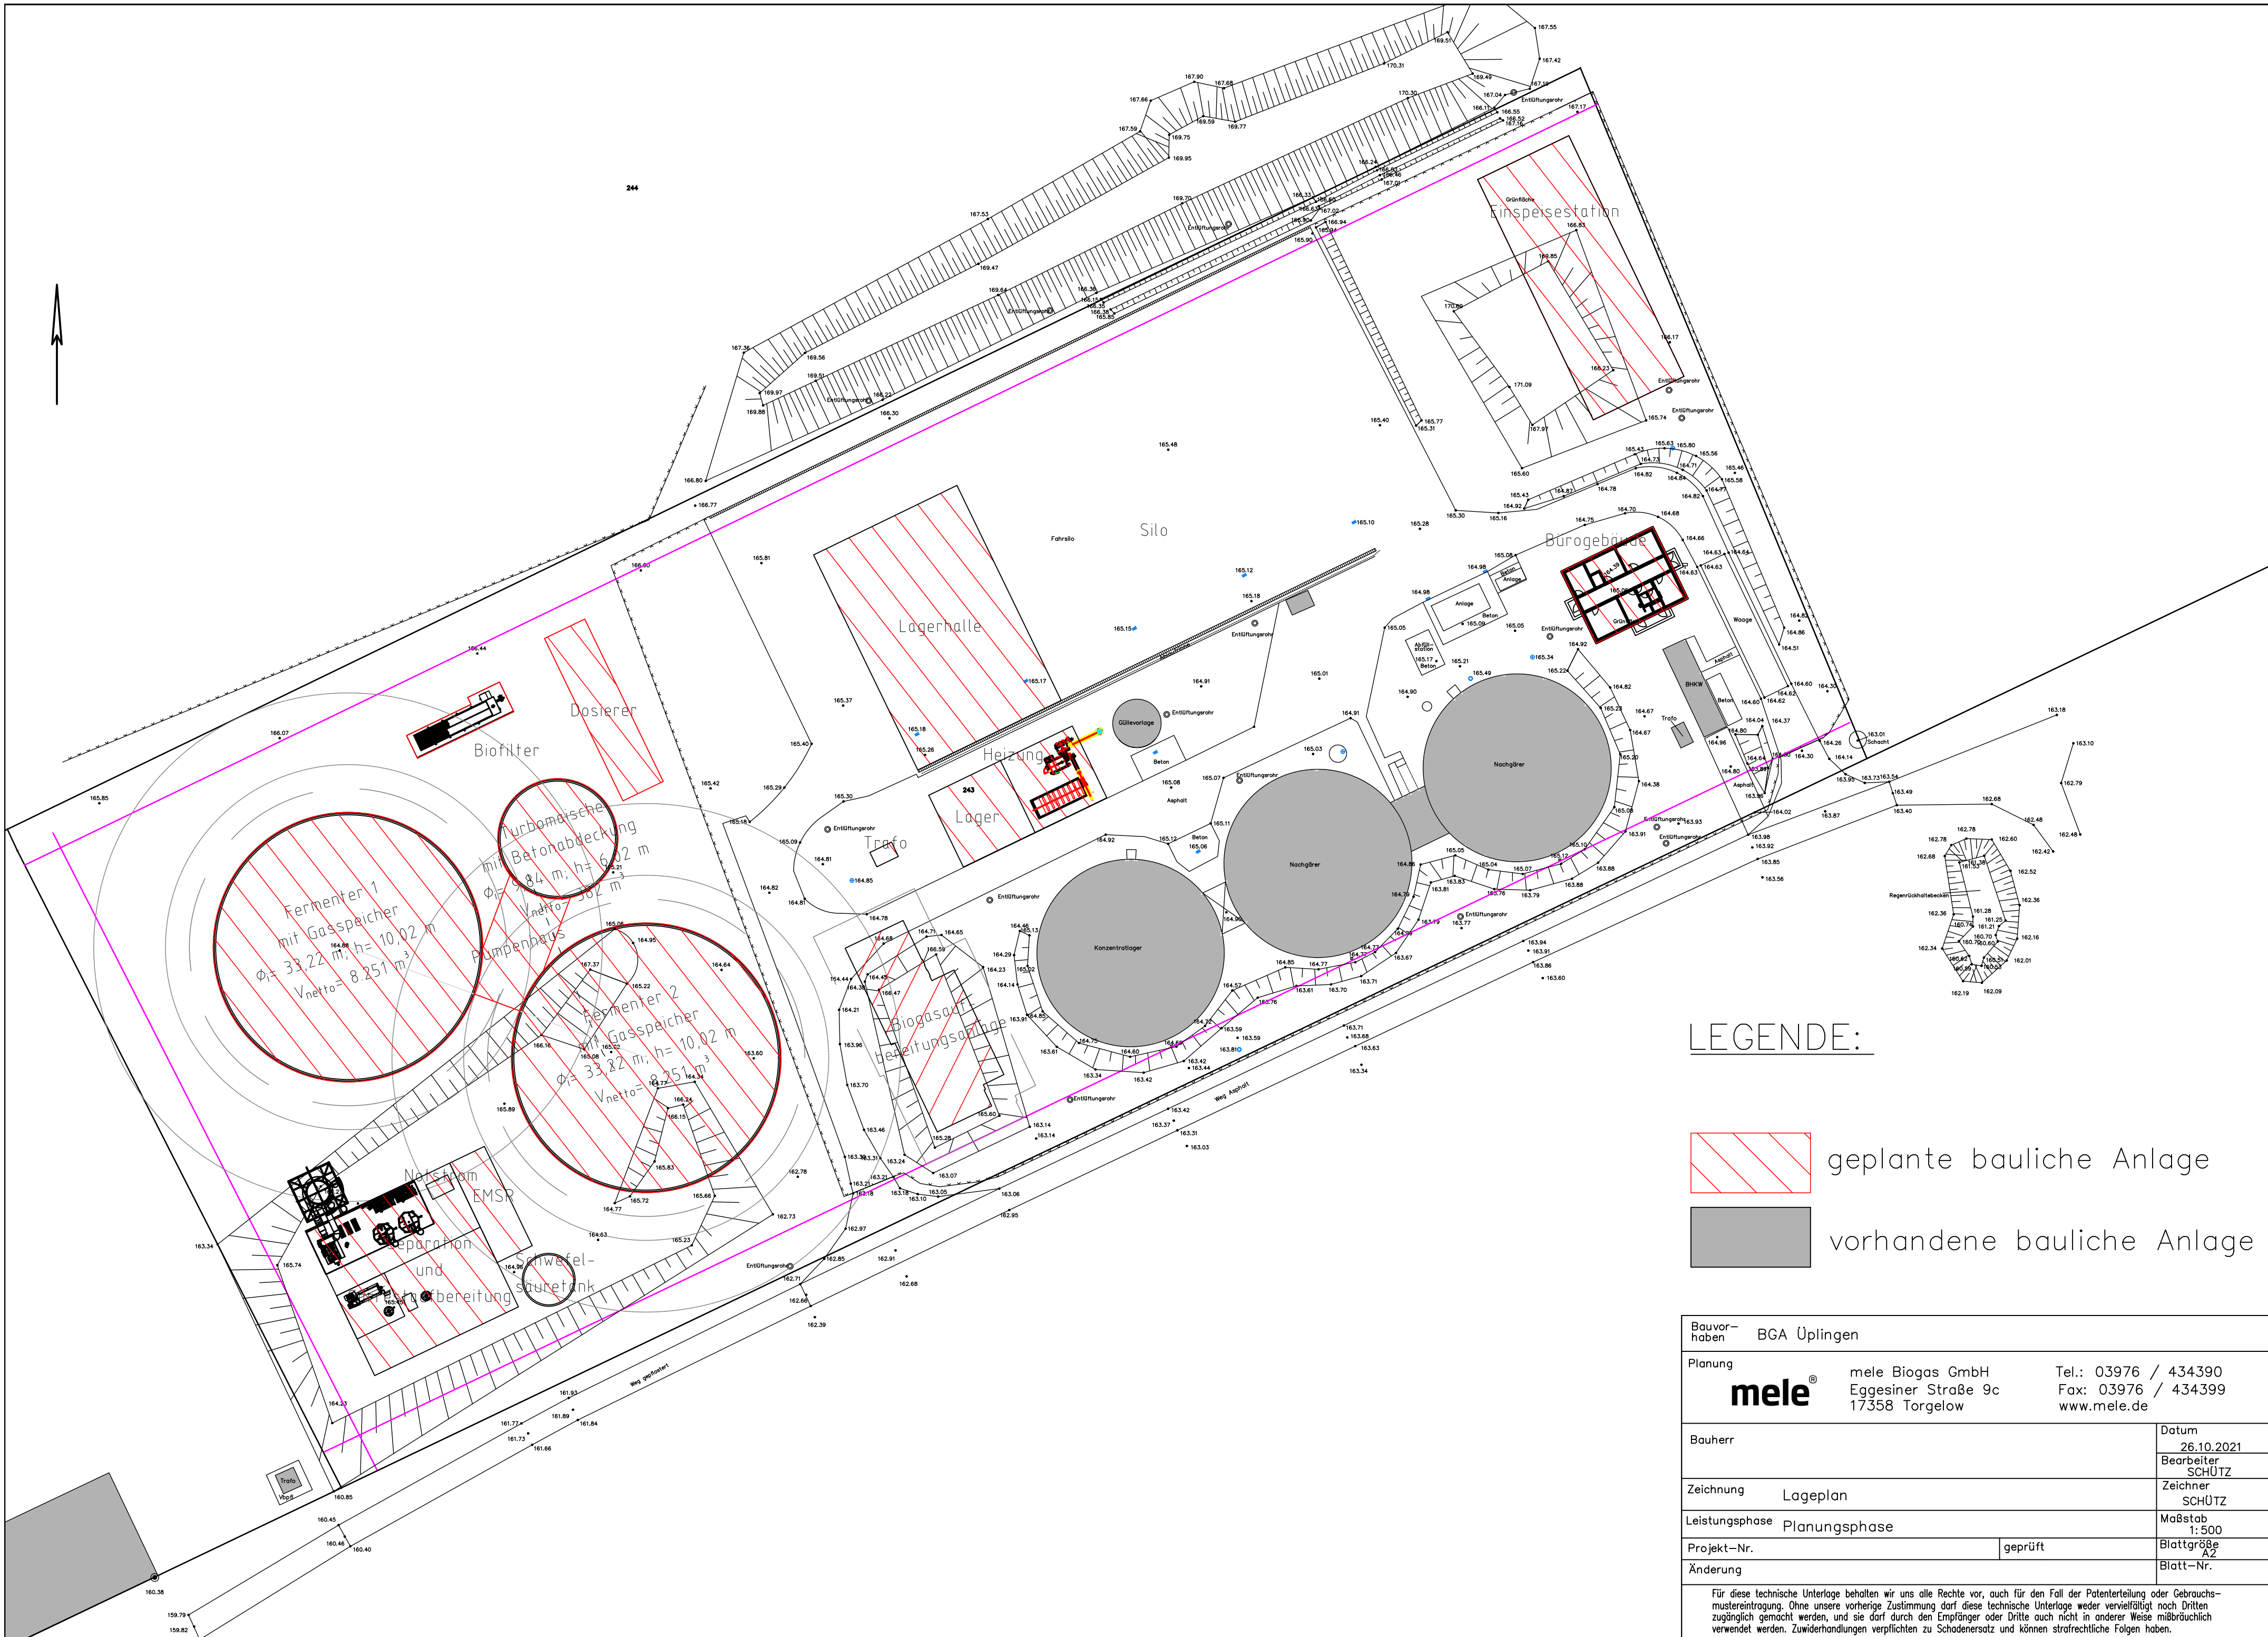

LEGENDE:

- geplante bauliche Anlage
- vorhandene bauliche Anlage

Bauvorhaben		BGA Üplingen			
Planung		mele® mele Biogas GmbH Eggesiner Straße 9c 17358 Torgelow		Tel.: 03976 / 434390 Fax: 03976 / 434399 www.mele.de	
Bauherr				Datum 26.10.2021	
				Bearbeiter SCHÜTZ	
Zeichnung		Lageplan		Zeichner SCHÜTZ	
Leistungsphase		Planungsphase		Maßstab 1:500	
Projekt-Nr.				geprüft	
Änderung				Blattgröße A2	
				Blatt-Nr.	
Für diese technische Unterlage behalten wir uns alle Rechte vor, auch für den Fall der Patenterteilung oder Gebrauchsmustereintragung. Ohne unsere vorherige Zustimmung darf diese technische Unterlage weder vervielfältigt noch Dritten zugänglich gemacht werden, und sie darf durch den Empfänger oder Dritte auch nicht in anderer Weise mißbräuchlich verwendet werden. Zuwiderhandlungen verpflichten zu Schadensersatz und können strafrechtliche Folgen haben.					