


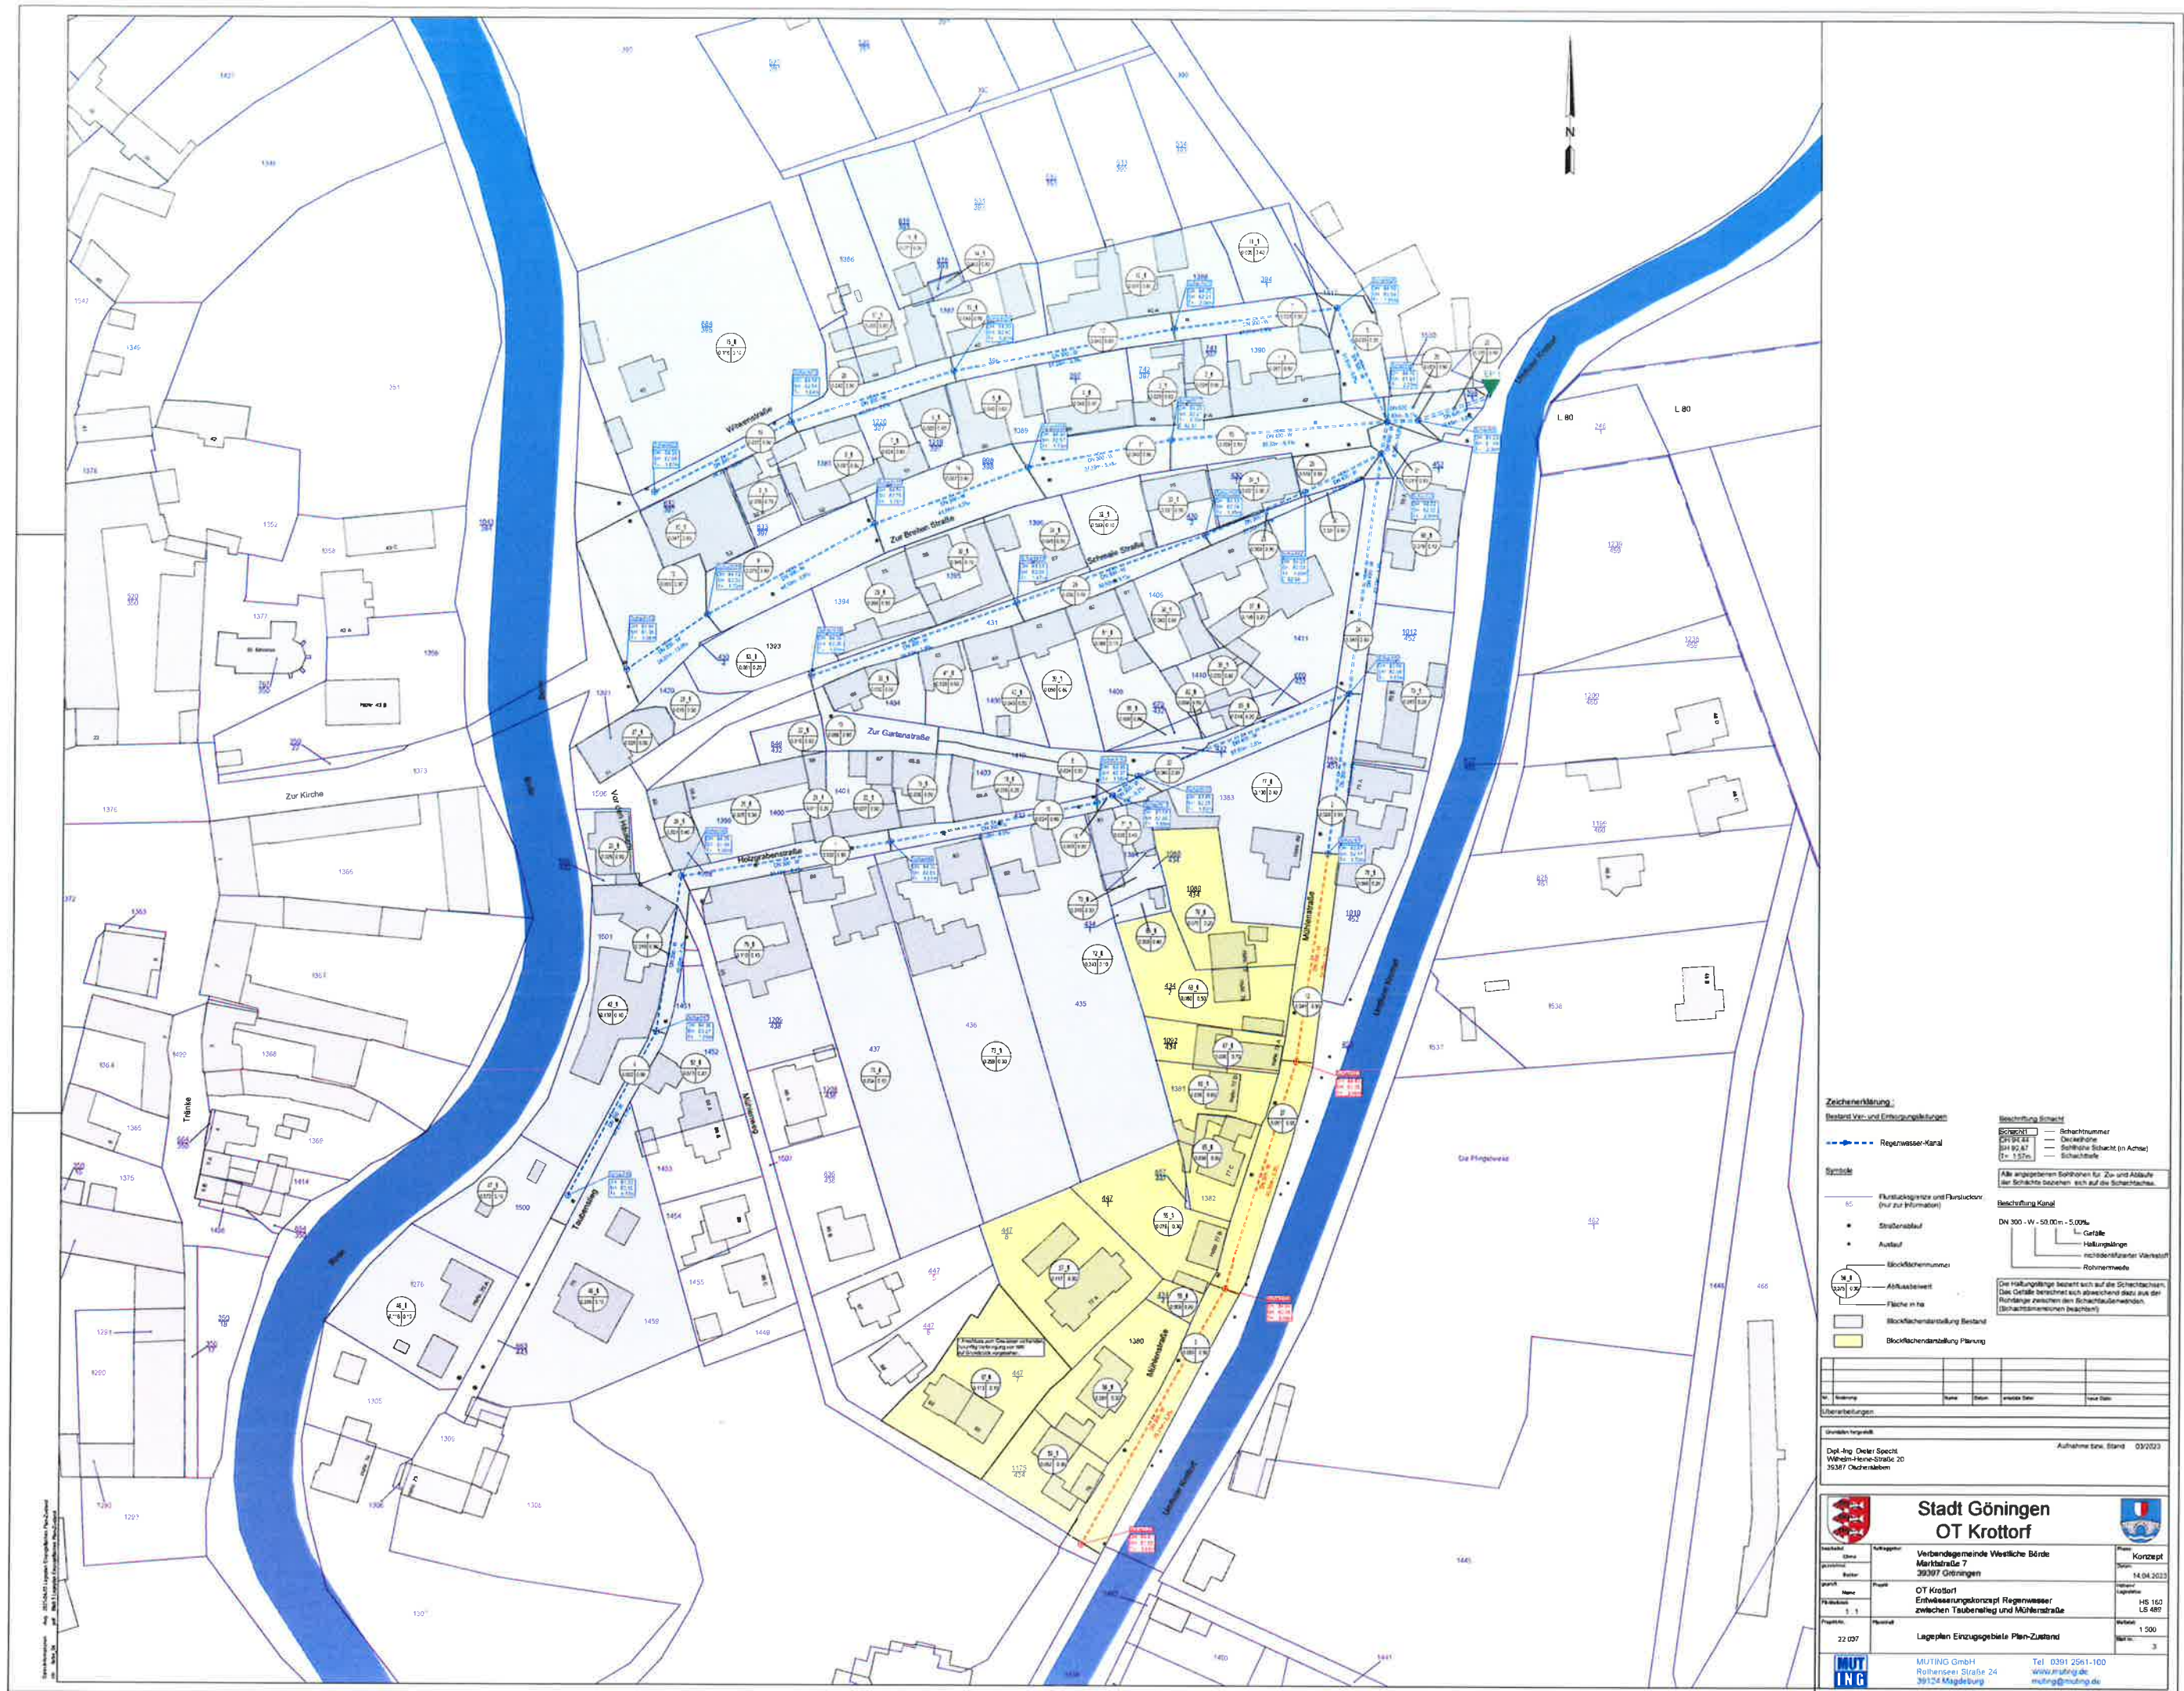

Zeichenerklärung:

Bestand Ven- und Entwässerungsleitungen:
Regenwasser-Kanal

Symbole:
Flurstücksnummer und Flurstückszahl (nur zur Information)
Straßenablauf
Auslauf
Blockflächenummer
Abflussleistung
Fläche in ha
Blockflächendatierung Bestand
Blockflächendatierung Planung

Beschreibung Kanal:
DN 300 - W - 50,00m - 5,00‰
Gefälle
Haltungskanten
nichtidentifizierter Vorkanal
Rohrnetzweite

Alle angegebenen Entwürfe für Zu- und Abflüsse der Kanäle beziehen sich auf die Schachthöhe.

Das Maßstabgehalt bezieht sich auf die Schachthöhe. Das Gefälle berechnet sich abweichend dazu aus den Höhenangaben zwischen den Schachthöhenangaben (Schachthöhenangaben beachten!).

Blatt	Blatt	Blatt	Blatt
1	2	3	4

Druck: 03/2023

Del.-Ing. Dieter Specht
Wiedem-Hof-Str. 20
35347 Oudernheim

**Stadt Göttingen
OT Krottorf**

Verbandsgemeinde Westliche Börde
Marktstraße 7
39397 Göttingen

OT Krottorf
Entwässerungskonzept Regenwasser
zwischen Taubernweg und Mühlenstraße

Lageplan Einzugsgebiete Plan-Zustand

MUTING GmbH
Rothersee-Str. 24
39114 Magdeburg

Tel. 0391 2961-100
www.muting.de
muting@muting.de

Plan: 14.04.2023
Höhen: HS 162
L: 485
Maßstab: 1:500