



GRUNDRISS KELLERGESSCHOSS

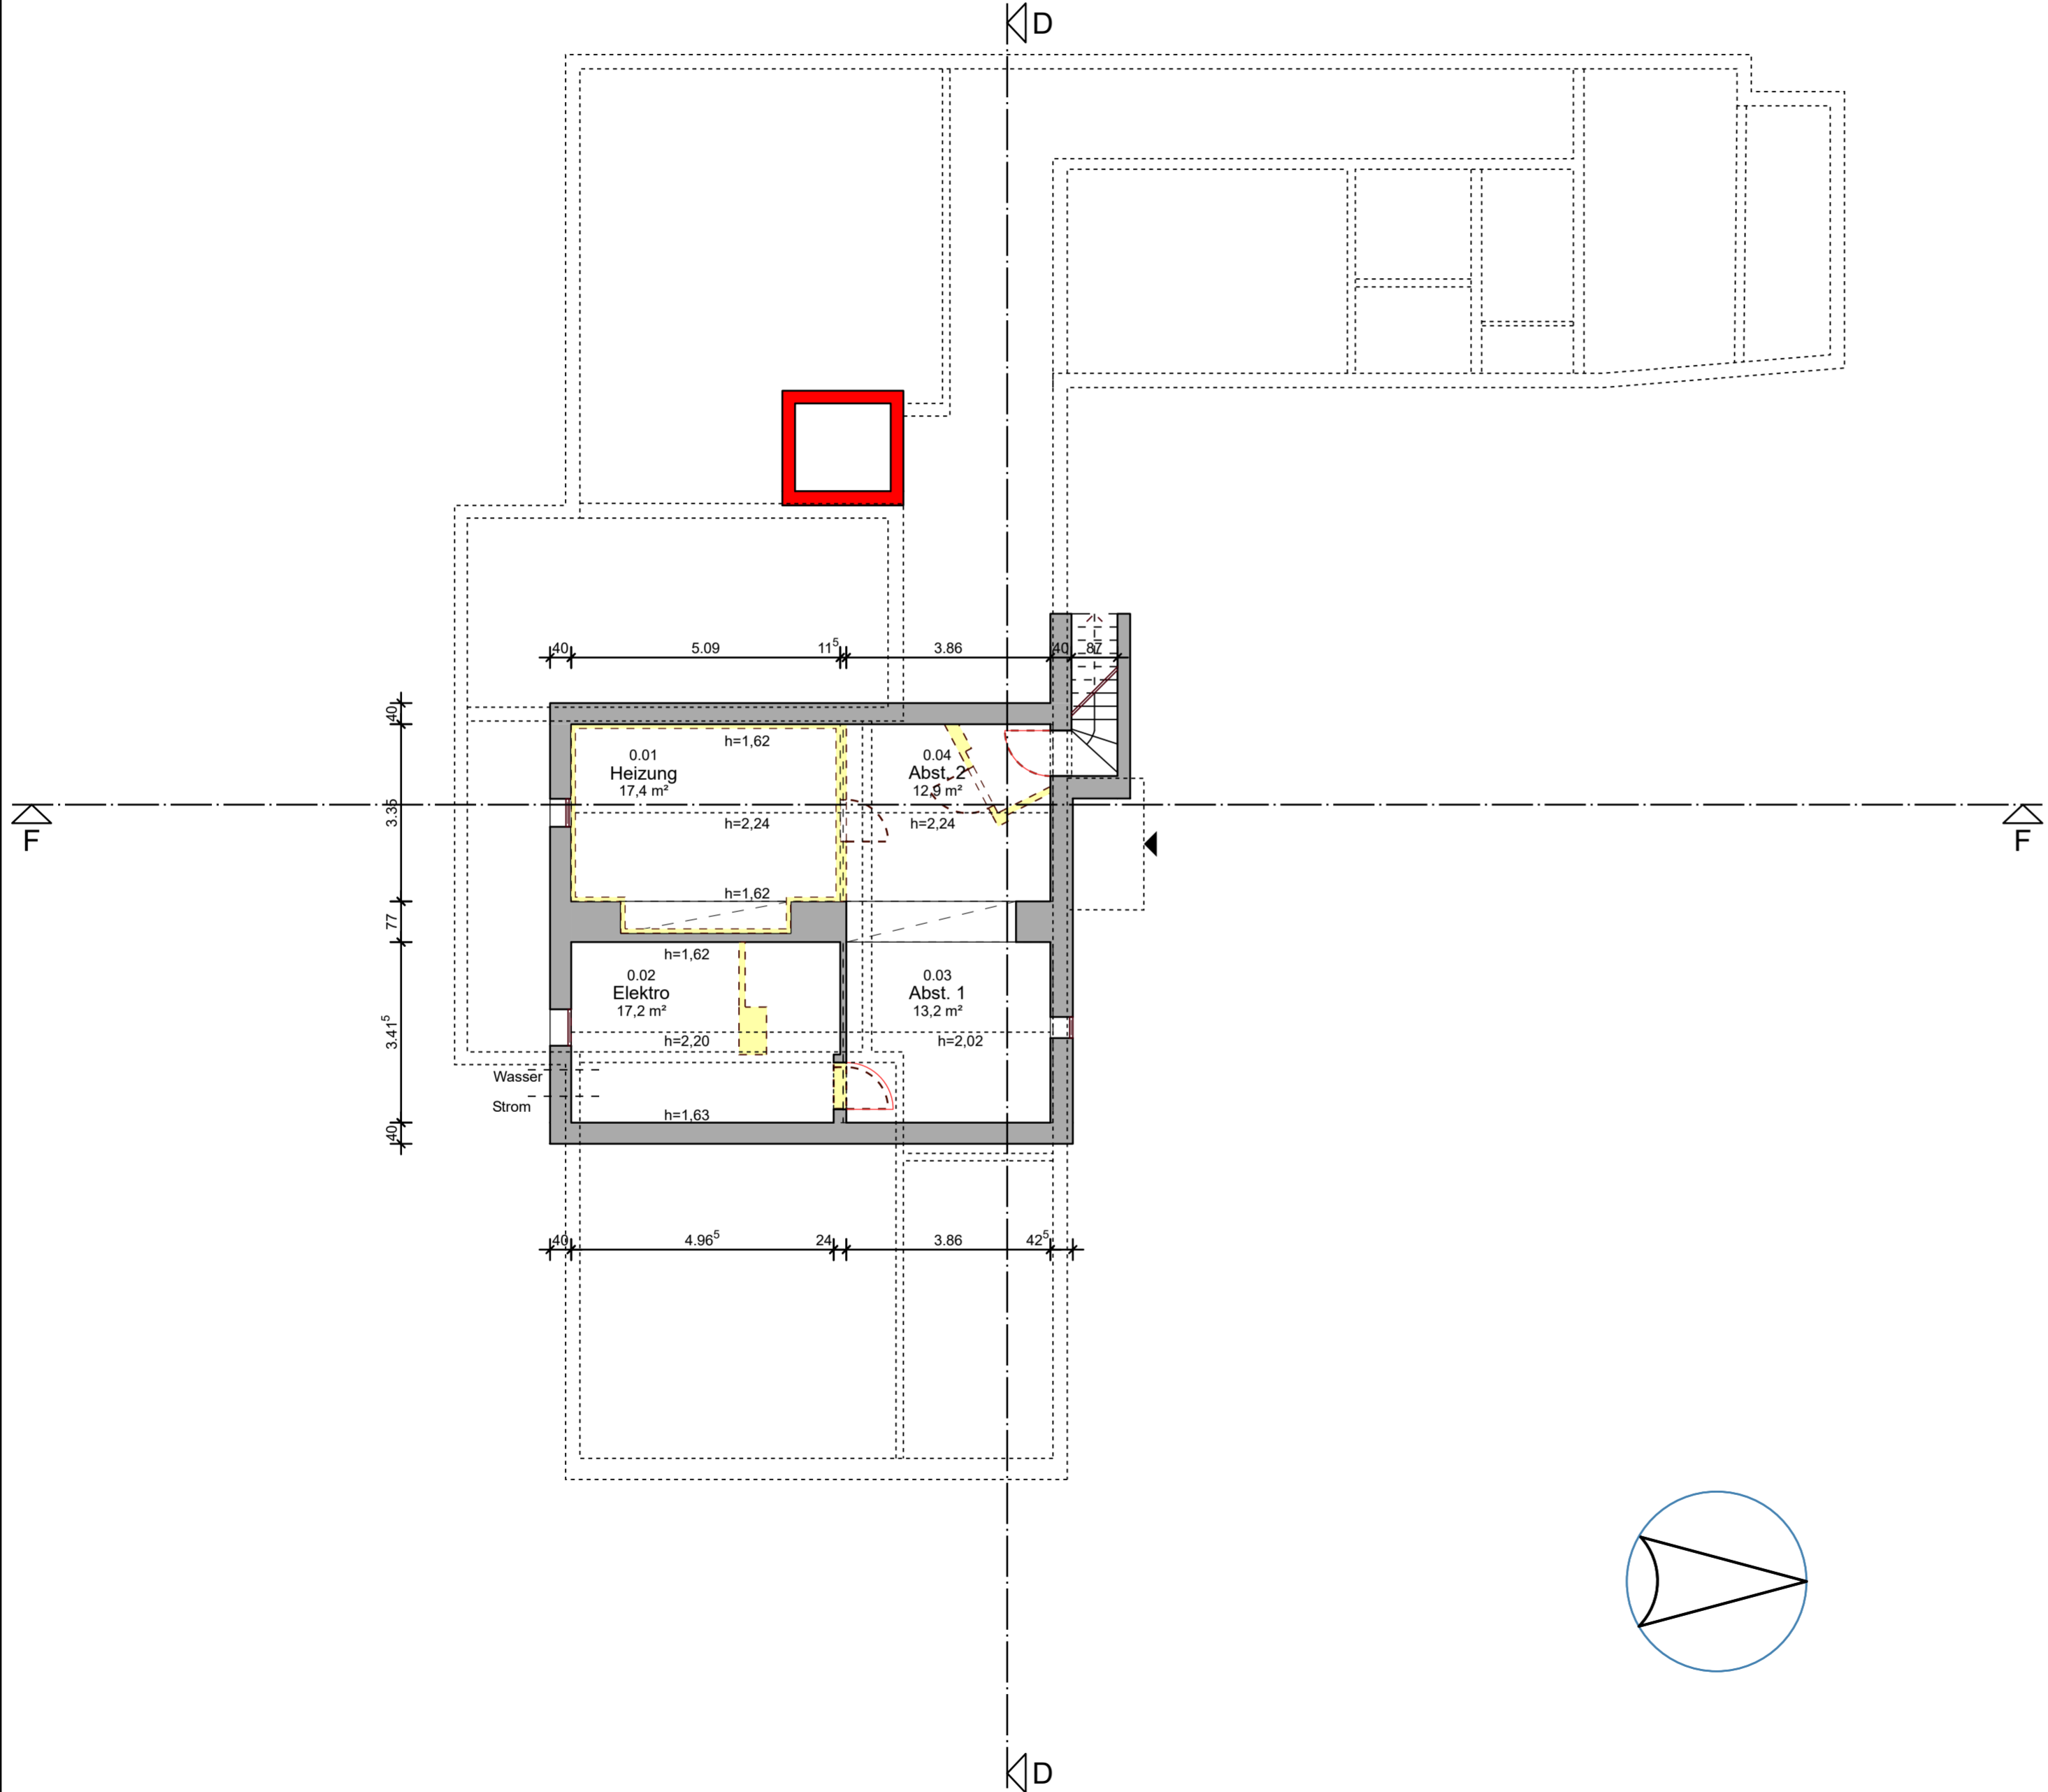


LAGEPLAN

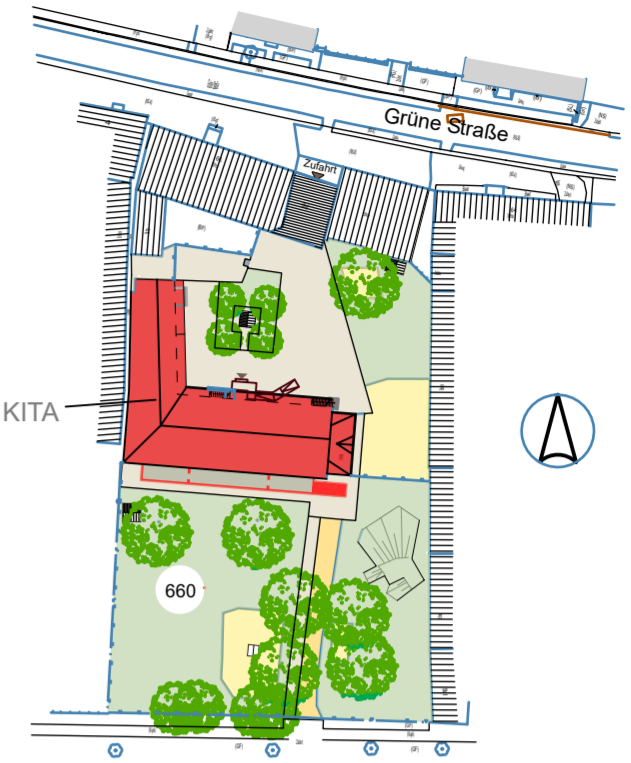

- BESTAND
- ABBRUCH
- NEU

BAUVORHABEN:
SANIERUNG DER KITA WULFERSTEDT
 GRÜNE STRASSE 66, 39393 AM GROSSEN BRUCH

BAUHERR:
 VERBANDSGEMEINDE WESTLICHE BÖRDE
 Bauverwaltung
 MARKTSTRASSE 7
 39397 GRÖNINGEN

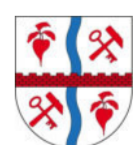

ARCHITEKT:
 ARCHITEKTURBÜRO
 JÖRG GARDZELLA
 KIRCHSTRASSE 2
 38822 GROSS QUENSTEDT
 TEL.: 039424 / 942-0, FAX: -/ 942-19



PLAN: **Genehmigungsplanung Kellergeschoss**

MASSSTAB: 1:100 DATUM: 07.06.2024 NR.: GP GR KG

DER BAUHERR: DER ARCHITEKT:

