



GRUNDRISS OBERGESCHOSS

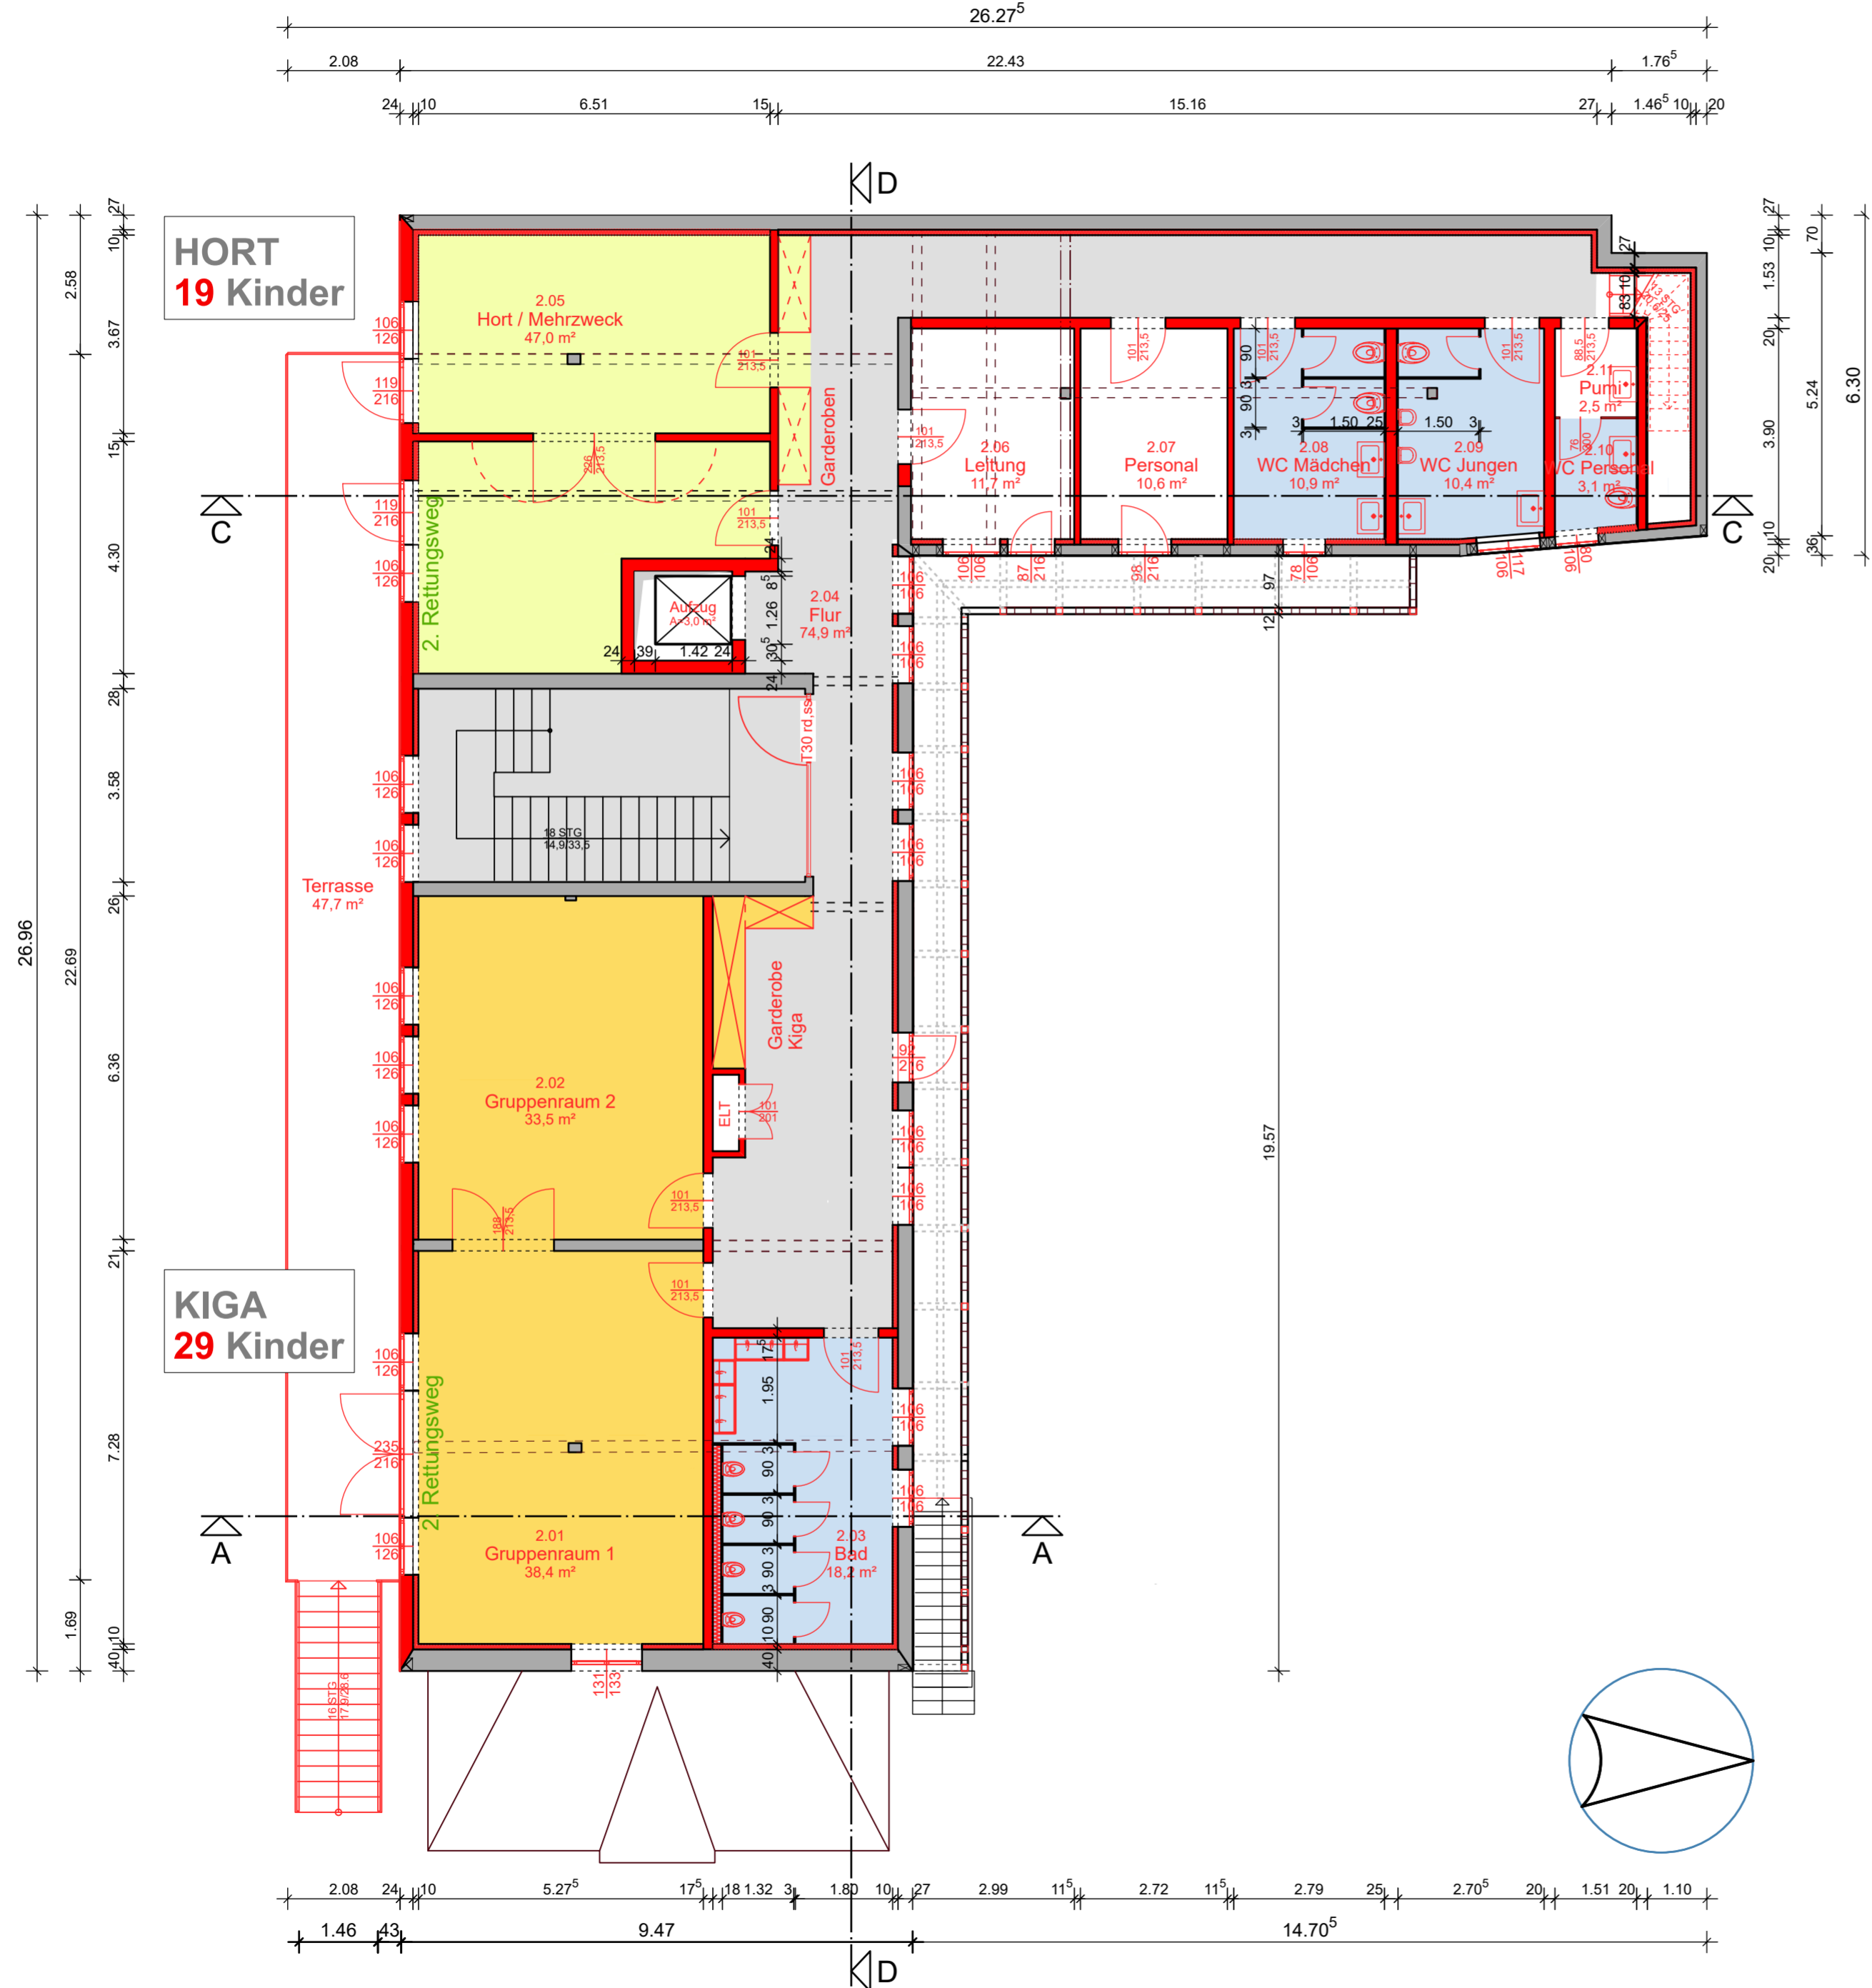

LAGEPLAN

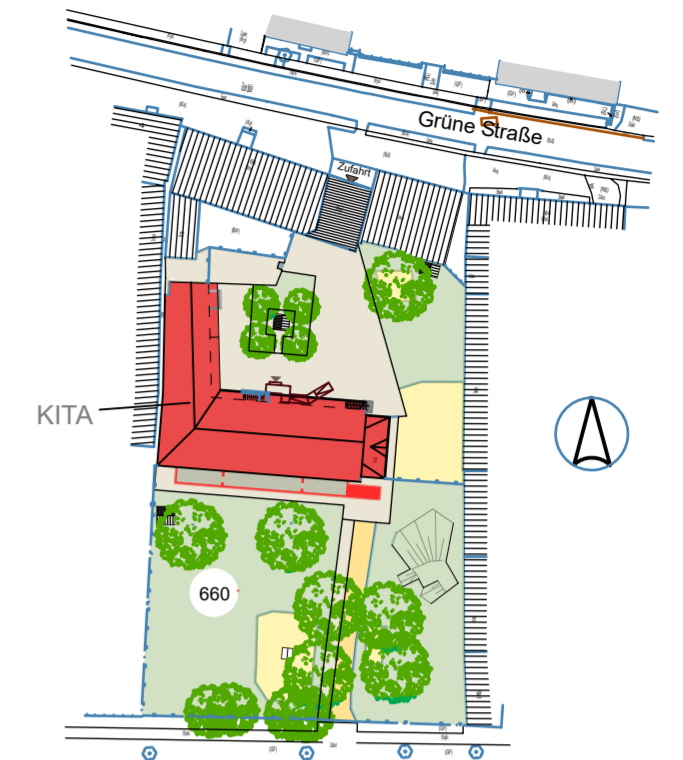

- HORT
- KINDERGARTEN
- VERKEHRSFLÄCHEN
- SANITÄREINRICHTUNGEN
- ALLGEMEIN

- BESTAND
- ABBRUCH
- NEU

GRUNDLAGE DER ZEICHNUNGEN SIND DIE PLÄNE VOM MAI 1999, VERWALTUNGSGEMEINSCHAFT HAMERSLEBEN.

BAUVORHABEN:

SANIERUNG DER KITA WULFERSTEDT

GRÜNE STRASSE 66, 39393 AM GROSSEN BRUCH

BAUHERR:

VERBANDSGEMEINDE WESTLICHE BÖRDE

Bauverwaltung
MARKTSTRASSE 7
39397 GRÖNINGEN

ARCHITEKT:

ARCHITEKTURBÜRO
JÖRG GARDZELLA
KIRCHSTRASSE 2
38822 GROSS QUENSTEDT
TEL.: 039424 / 942-0, FAX: - / 942-19

PLAN: Genehmigungsplanning Grundriss Obergeschoss

MASSSTAB: 1:100

DATUM: 07.06.2024

NR.: GP GR OG

DER BAUHERR:

DER ARCHITEKT: