



# GRUNDRISS DACHGESCHOSS

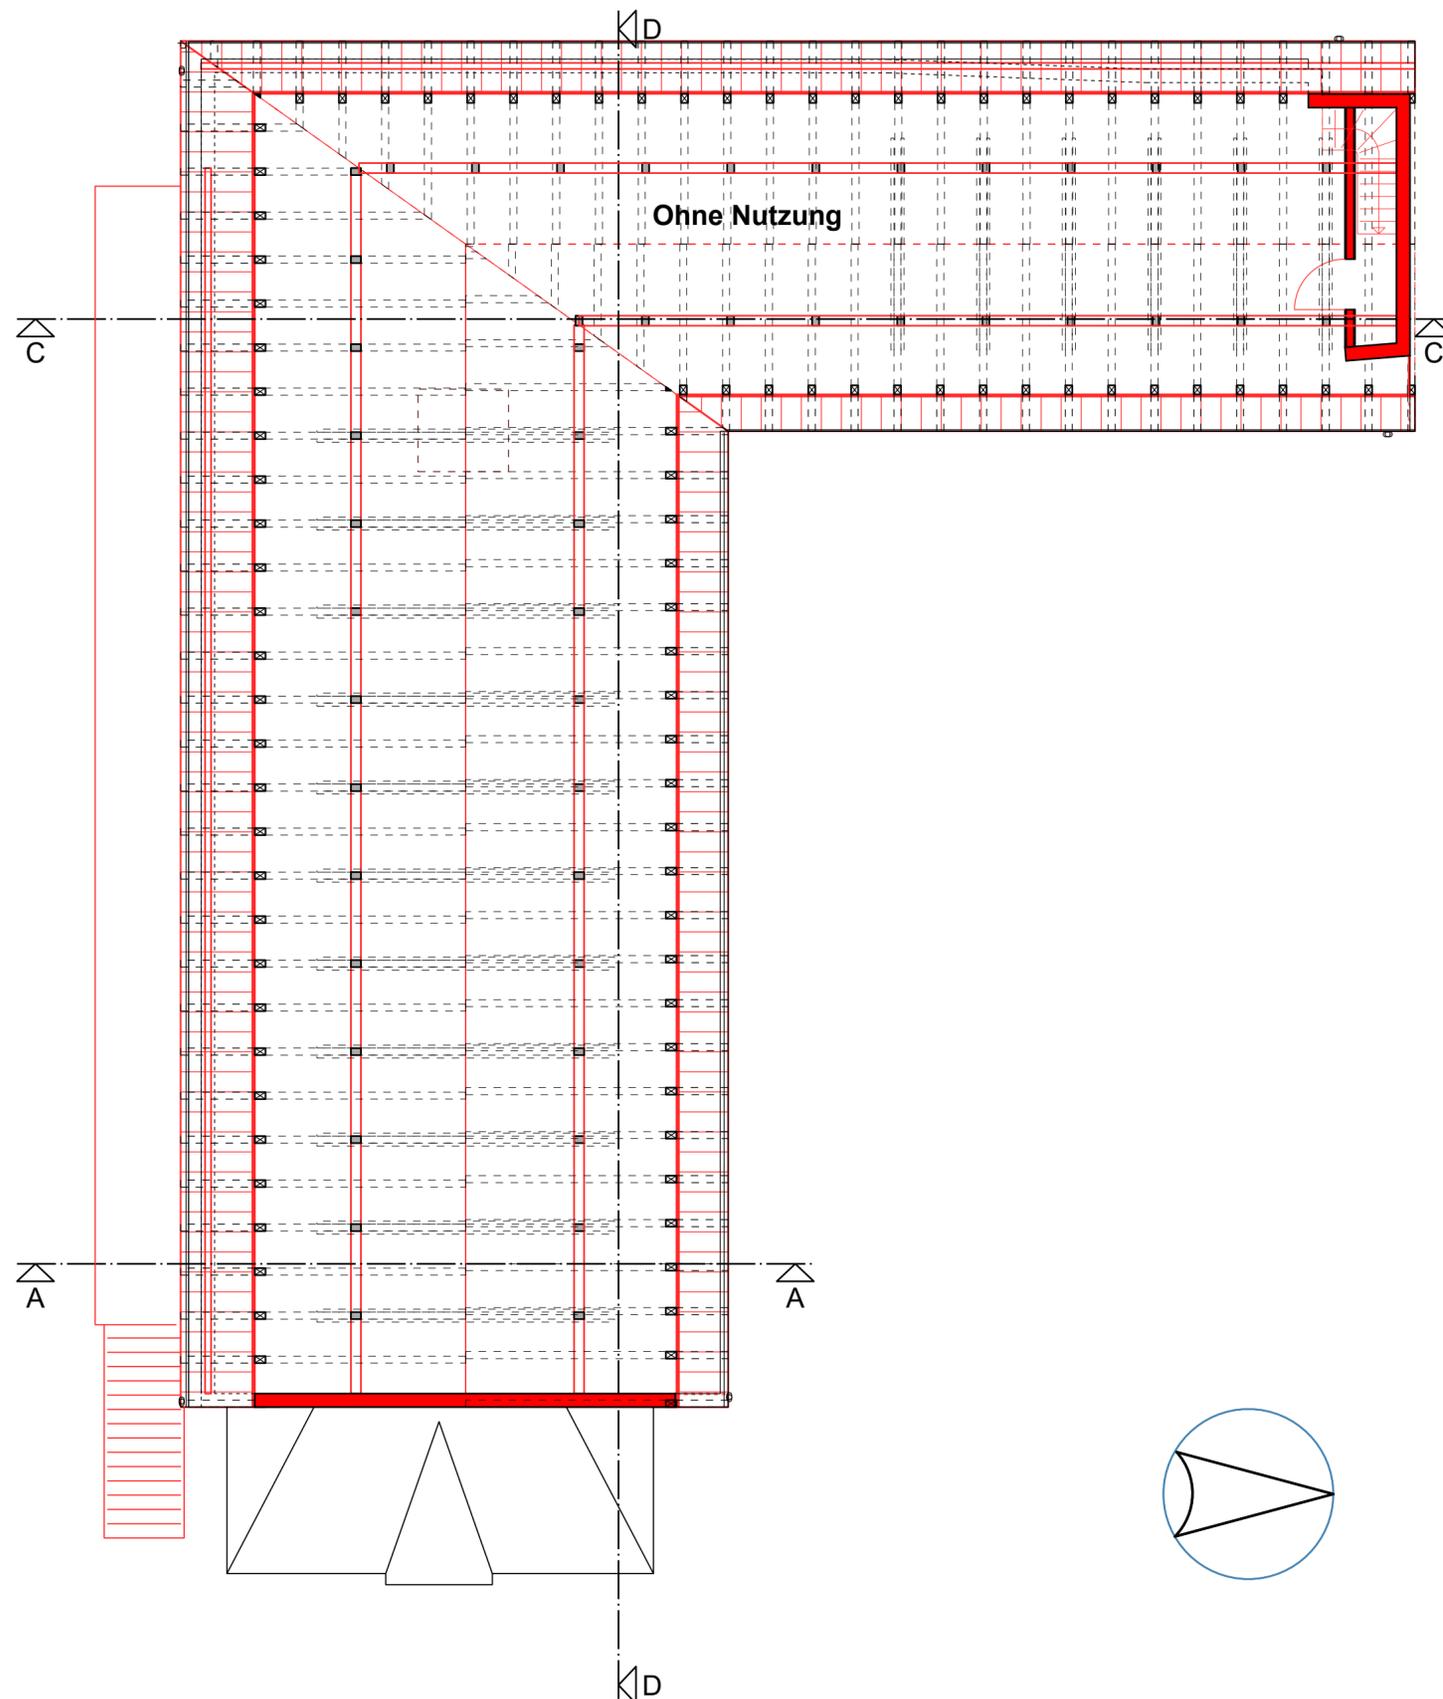

LAGEPLAN

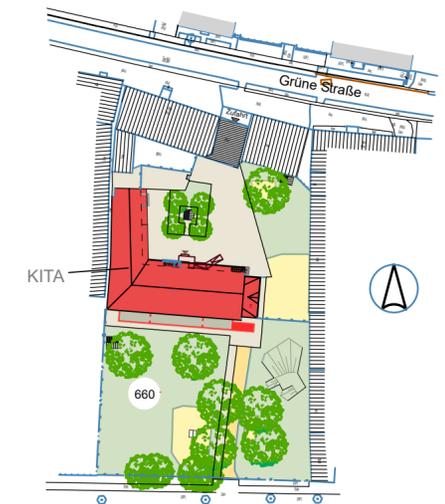

- BESTAND
- ABBRUCH
- NEU

GRUNDLAGE DER ZEICHNUNGEN SIND DIE PLÄNE VOM MAI 1999, VERWALTUNGSGEMEINSCHAFT HAMERSLEBEN.

BAUVORHABEN:

## SANIERUNG DER KITA WULFERSTEDT

GRÜNE STRASSE 66, 39393 AM GROSSEN BRUCH

BAUHERR:

VERBANDSGEMEINSCHAFT WESTLICHE BÖRDE

Bauverwaltung  
MARKTSTRASSE 7  
39397 GRÖNINGEN



ARCHITEKT:

ARCHITEKTURBÜRO  
JÖRG GARDZELLA  
KIRCHSTRASSE 2  
38822 GROSS QUENSTEDT  
TEL.: 039424 / 942-0, FAX: - / 942-19



PLAN: **Genehmigungsplanung  
Grundriss Dachgeschoss**

MASSSTAB: 1:100

DATUM: 07.06.2024

NR.: GP GR DG

DER BAUHERR:

DER ARCHITEKT: