



**SCHNITT A-A**

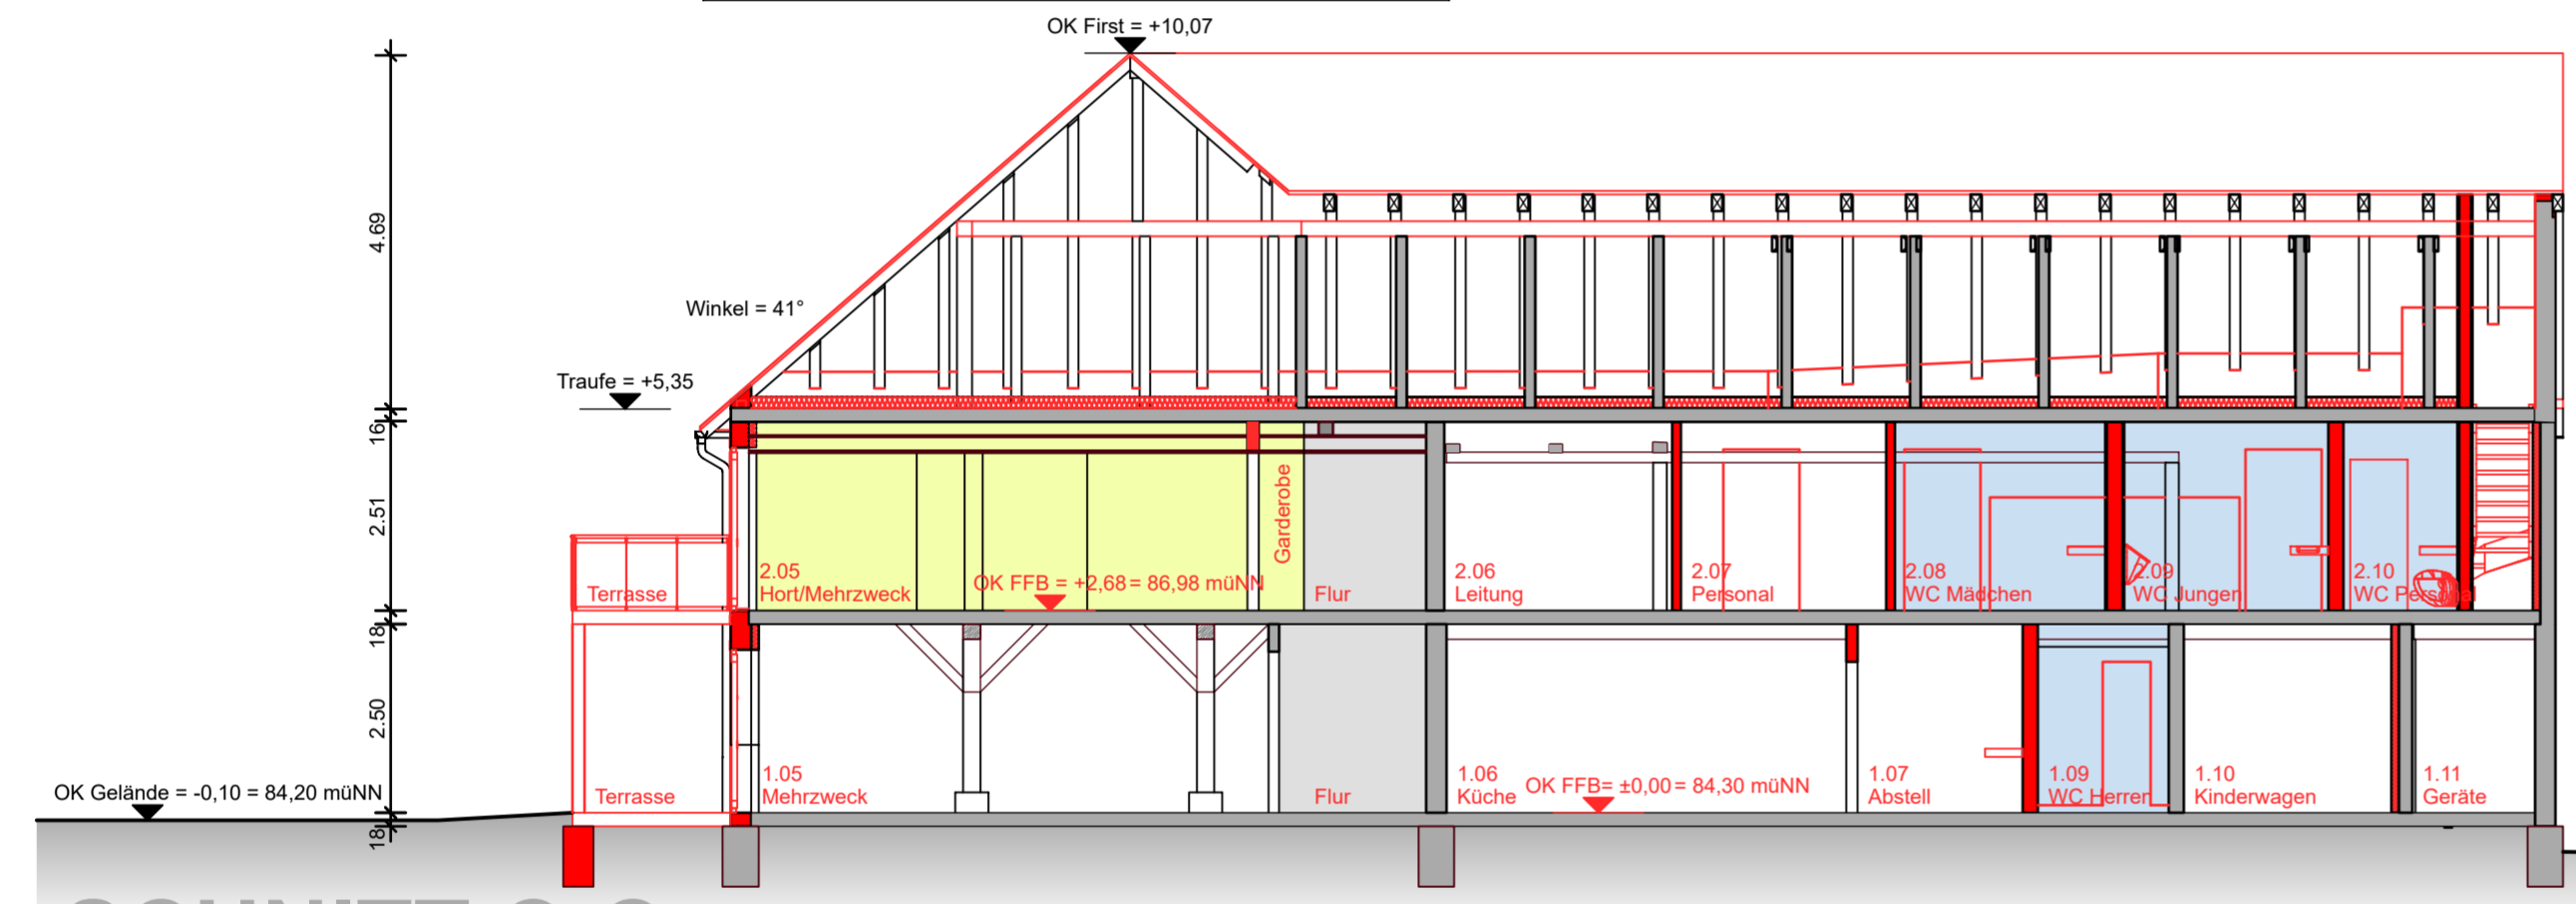


**SCHNITT C-C**

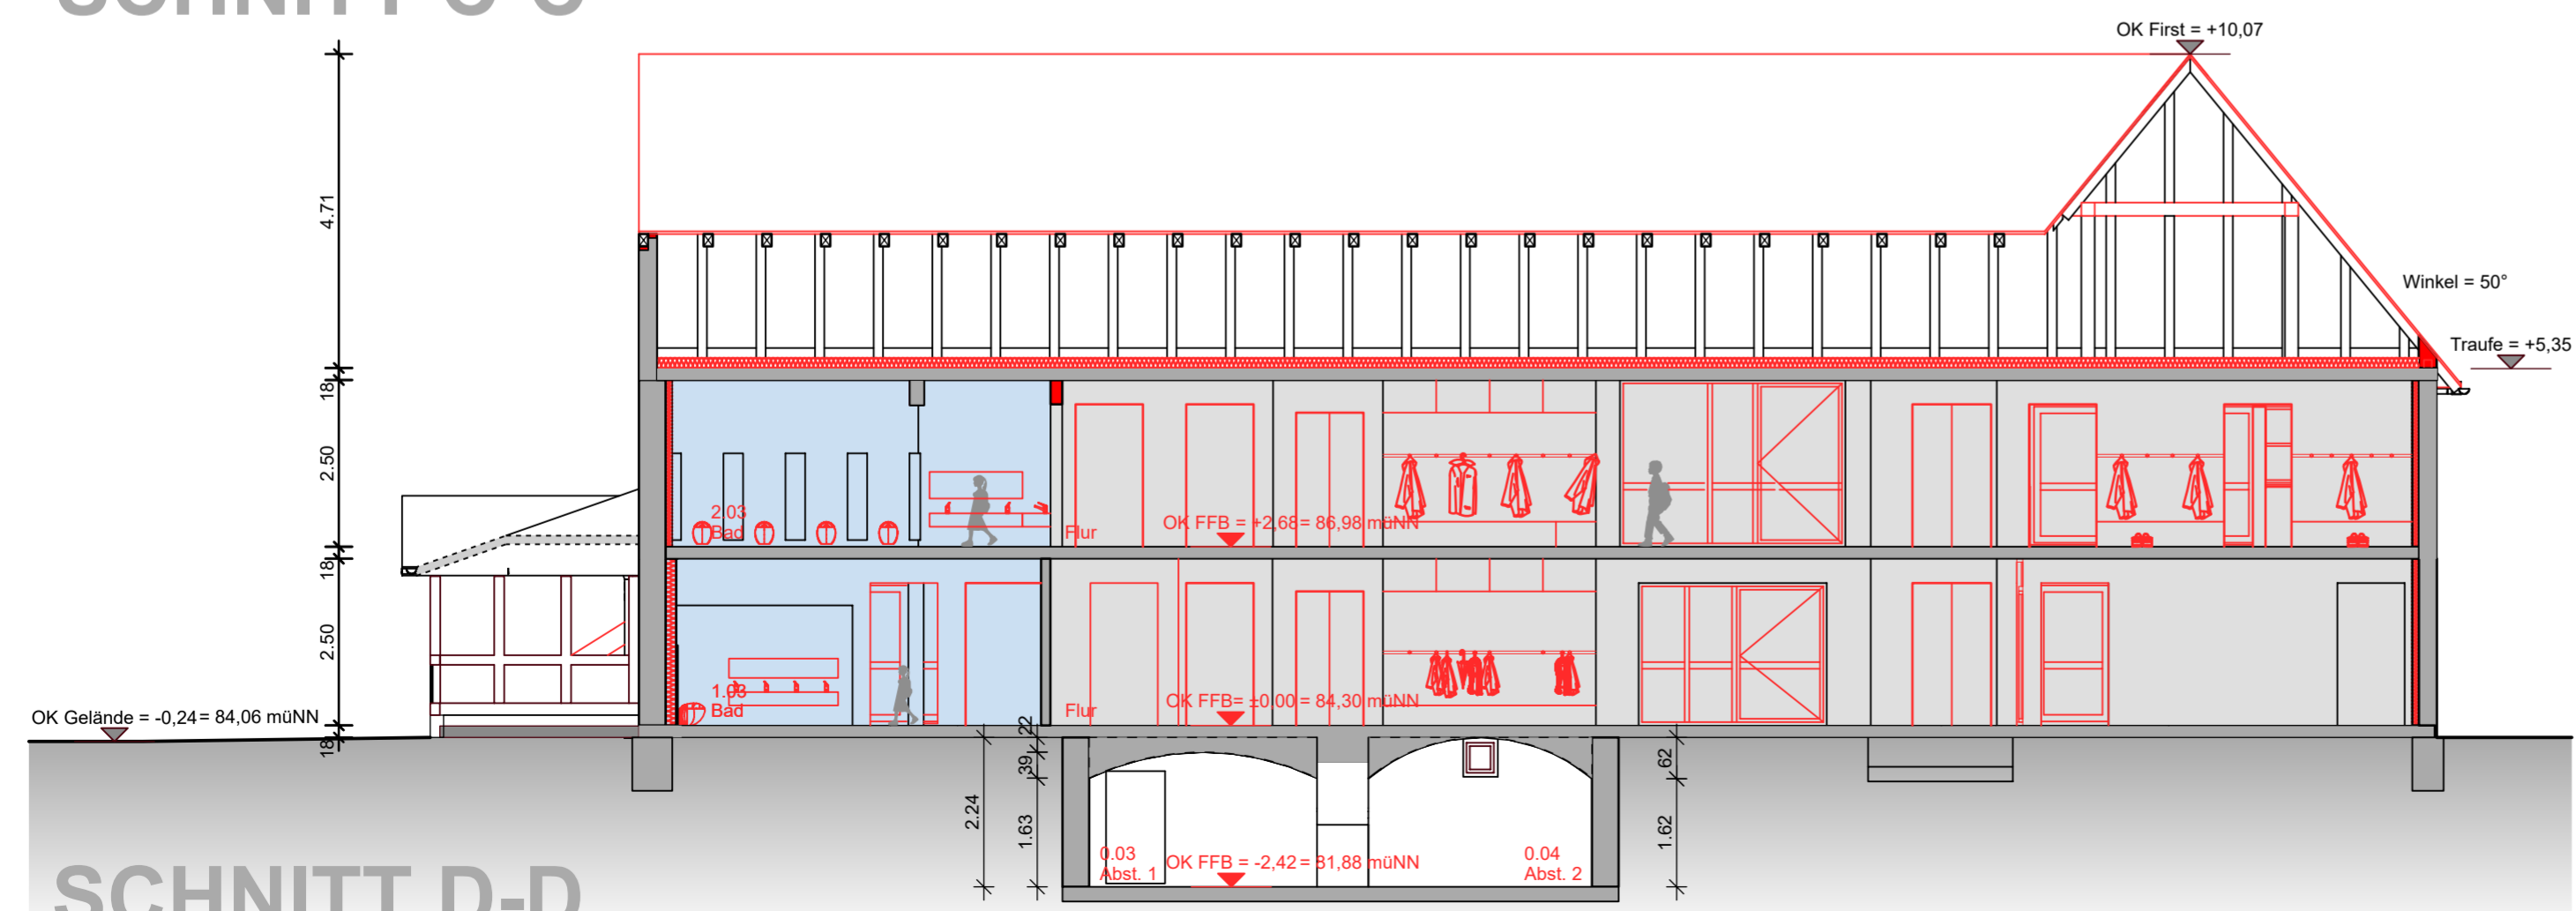

**SCHNITT D-D**

**LAGEPLAN**

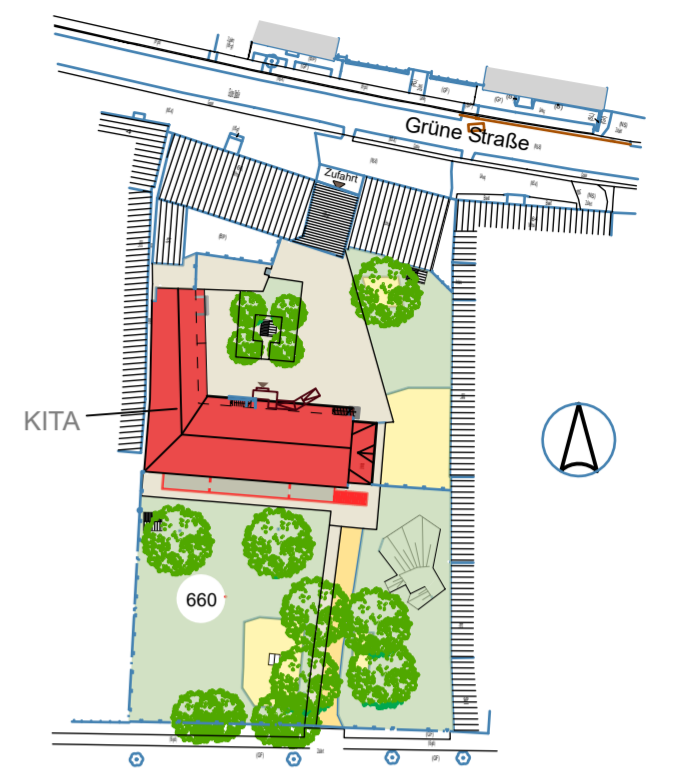

- KINDERKRIPPE
- KINDERGARTEN
- VERKEHRSFLÄCHEN
- SANITÄREINRICHTUNGEN
- ALLGEMEIN
  
- BESTAND
- ABBRUCH
- NEU

GRUNDLAGE DER ZEICHNUNGEN SIND DIE PLÄNE VOM MAI 1999, VERWALTUNGSGEMEINSCHAFT HAMERSLEBEN.

BAUVORHABEN: <b>SANIERUNG DER KITA WULFERSTEDT</b> GRÜNE STRASSE 66, 39393 AM GROSSEN BRUCH		
BAUHERR: VERBANDSGEMEINSCHAFT WESTLICHE BÖRDE Bauverwaltung MARKTSTRASSE 7 39397 GRÖNINGEN	ARCHITEKT: ARCHITEKTURBÜRO JÖRG GARDZELLA KIRCHSTRASSE 2 38822 GROSS QUENSTEDT TEL.: 039424 / 942-0, FAX: - / 942-19	
PLAN: <b>Genehmigungsplanung</b> <b>Schnitte</b>		
MASSSTAB: 1:100	DATUM: 07.06.2024	NR.: GP S
DER BAUHERR:		DER ARCHITEKT: