



ANSICHT NORD

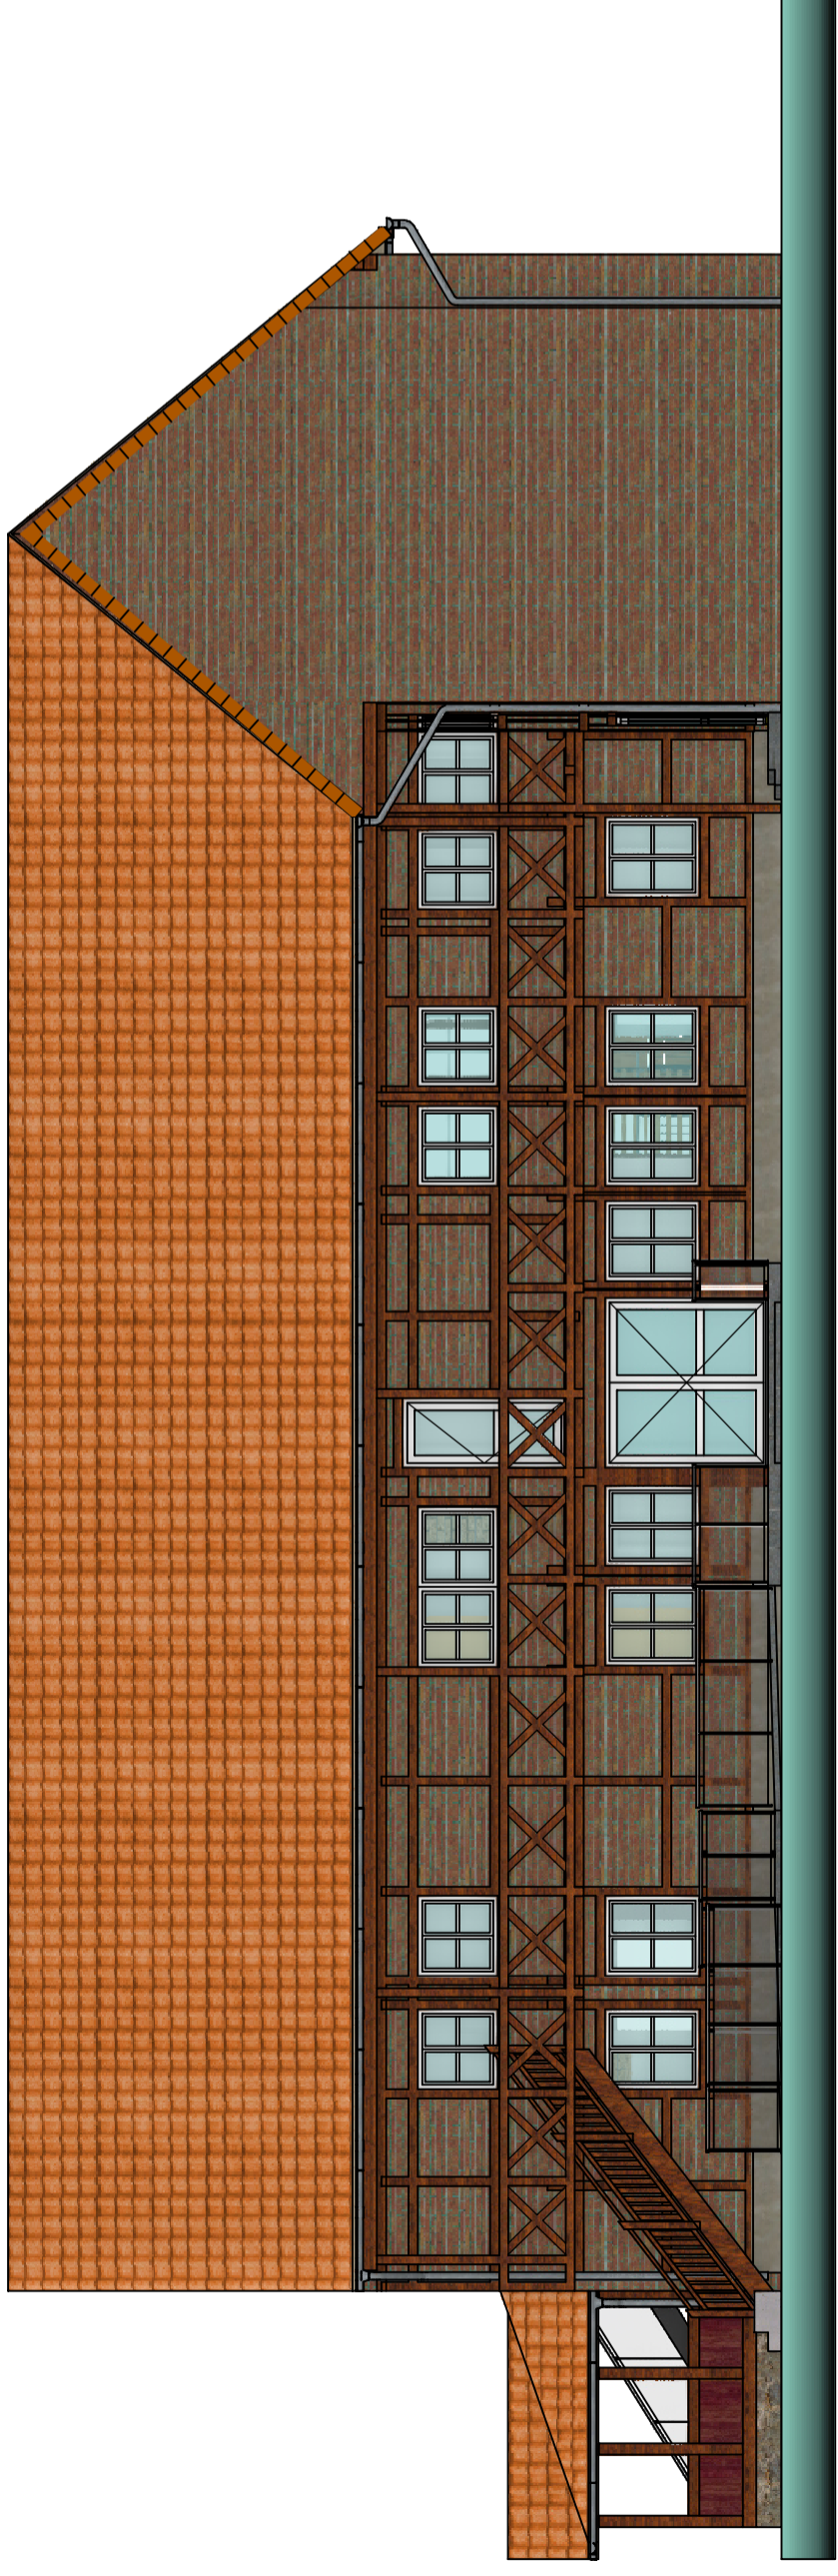



ANSICHT SÜD



ANSICHT OST

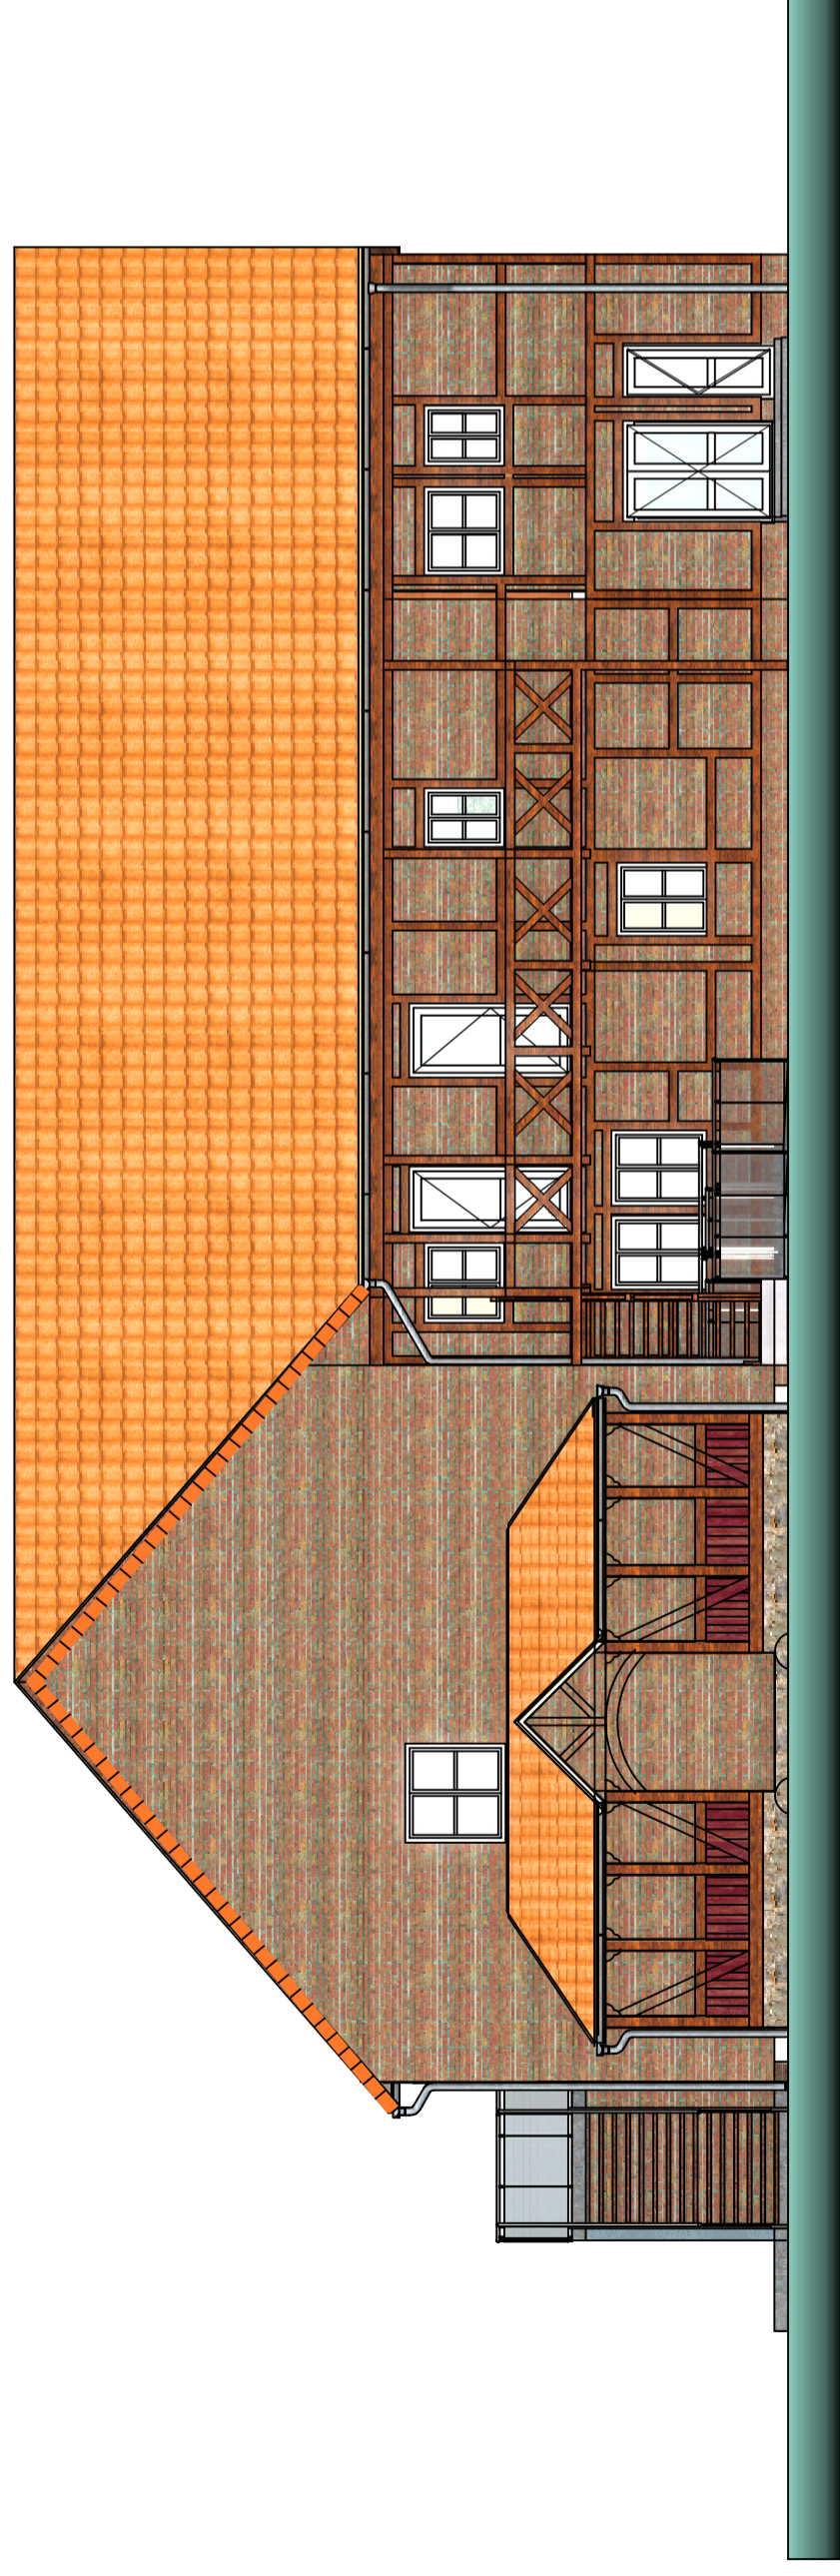

LAGEPLAN

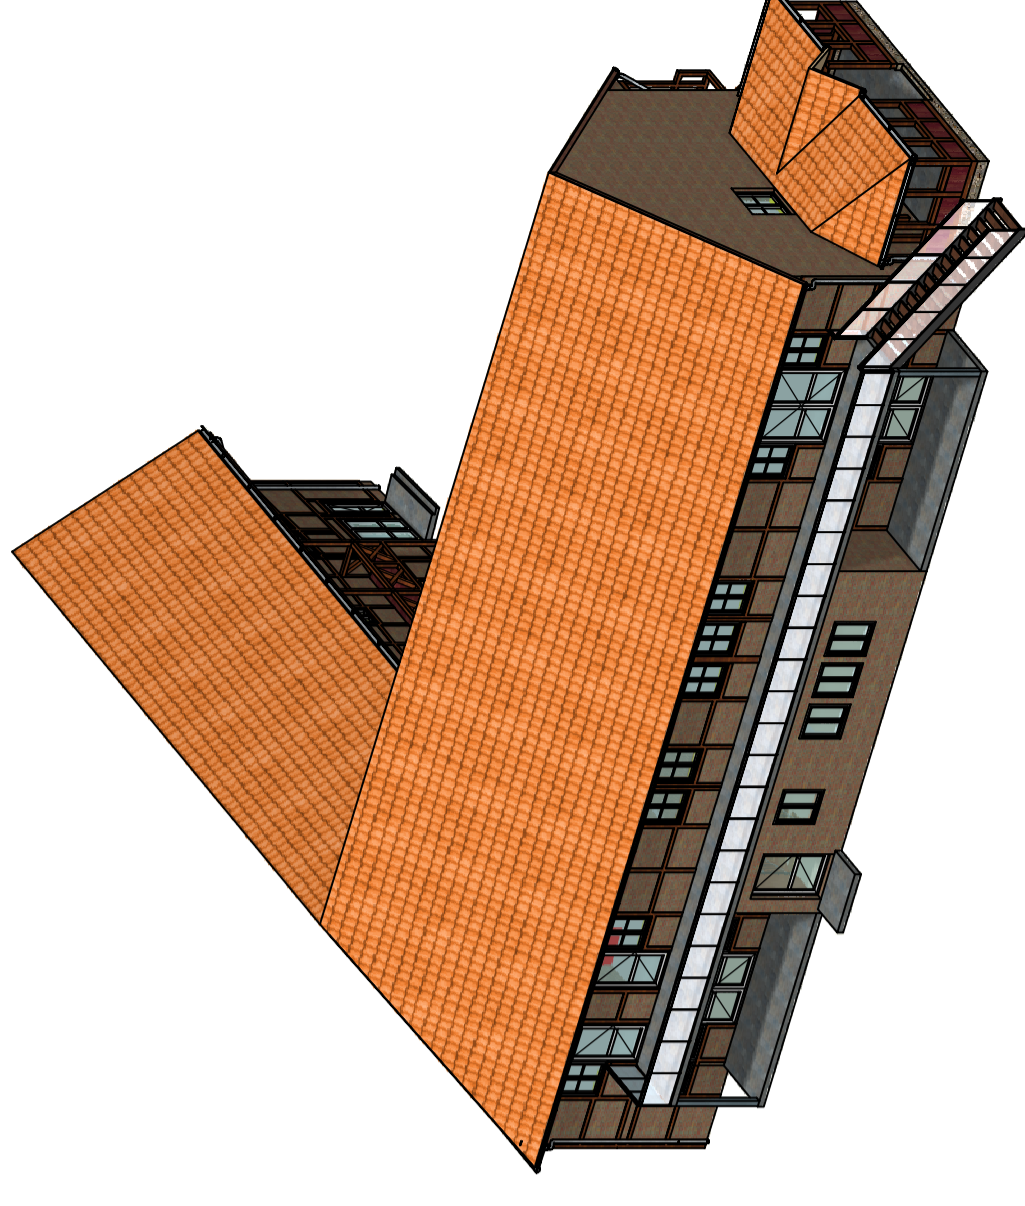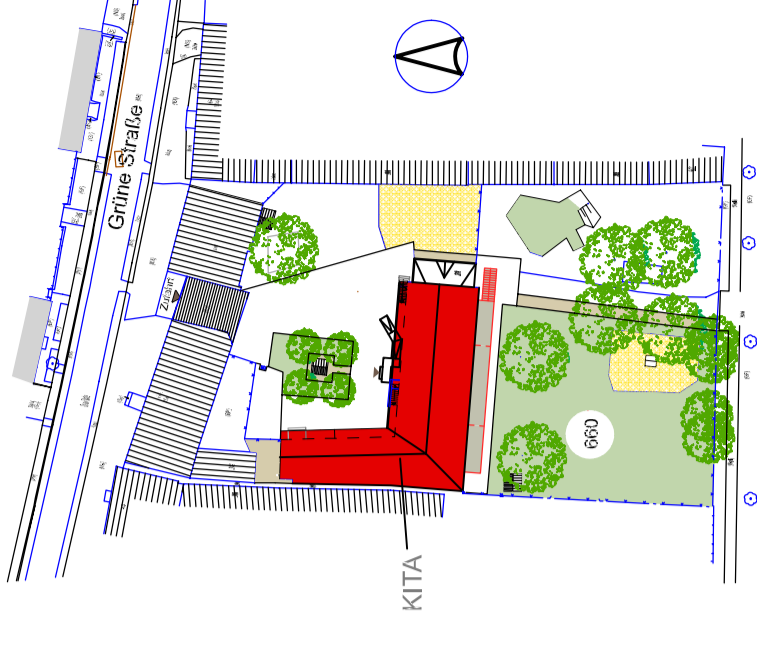

BAUVORHABEN:

SANIERUNG DER KITA WULFERSTEDT

GRÜNE STRASSE 66, 39393 AM GROSSEN BRUCH

BAUHERR:


VERBANDSGEMEINDE WESTLICHE BÖRDE

Beurteilung
MARKTSTRASSE 7
39397 GRÖNINGEN

ARCHITEKT:



ARCHITEKTURBÜRO
JÖRG GARDZELLA
KIRCHSTRASSE 2
39822 GROSS QUENSTEDT
TEL.: 039424 / 942-0, FAX: - / 942-19

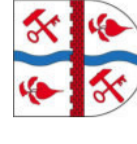

PLAN: **Genehmigungsplanung
Ansichten Variante 4**

MASSSTAB: 1:100

DATUM: 06.06.2024

NR.: GP A Var. 4

DER BAUHERR:

DER ARCHITEKT: