
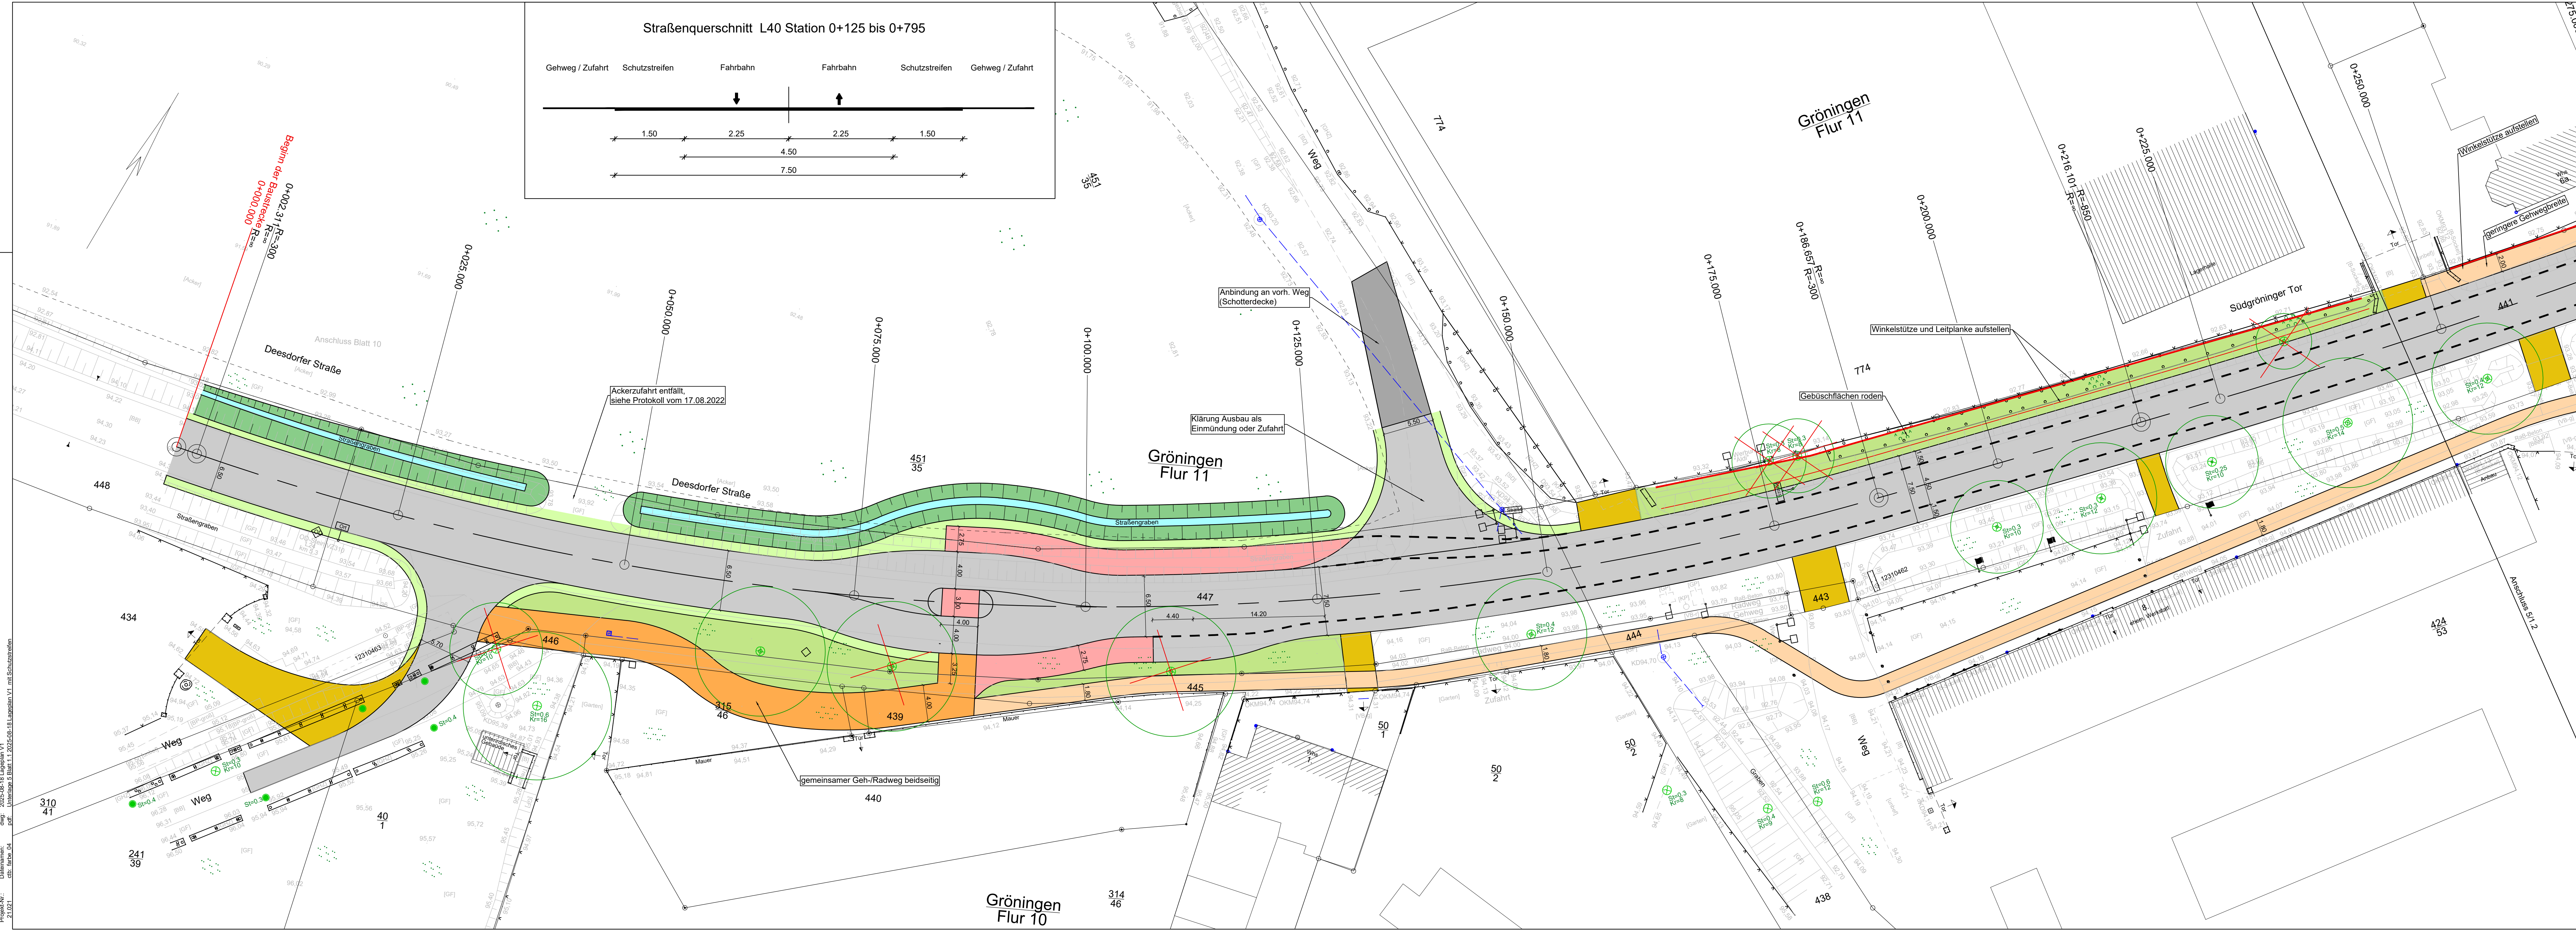
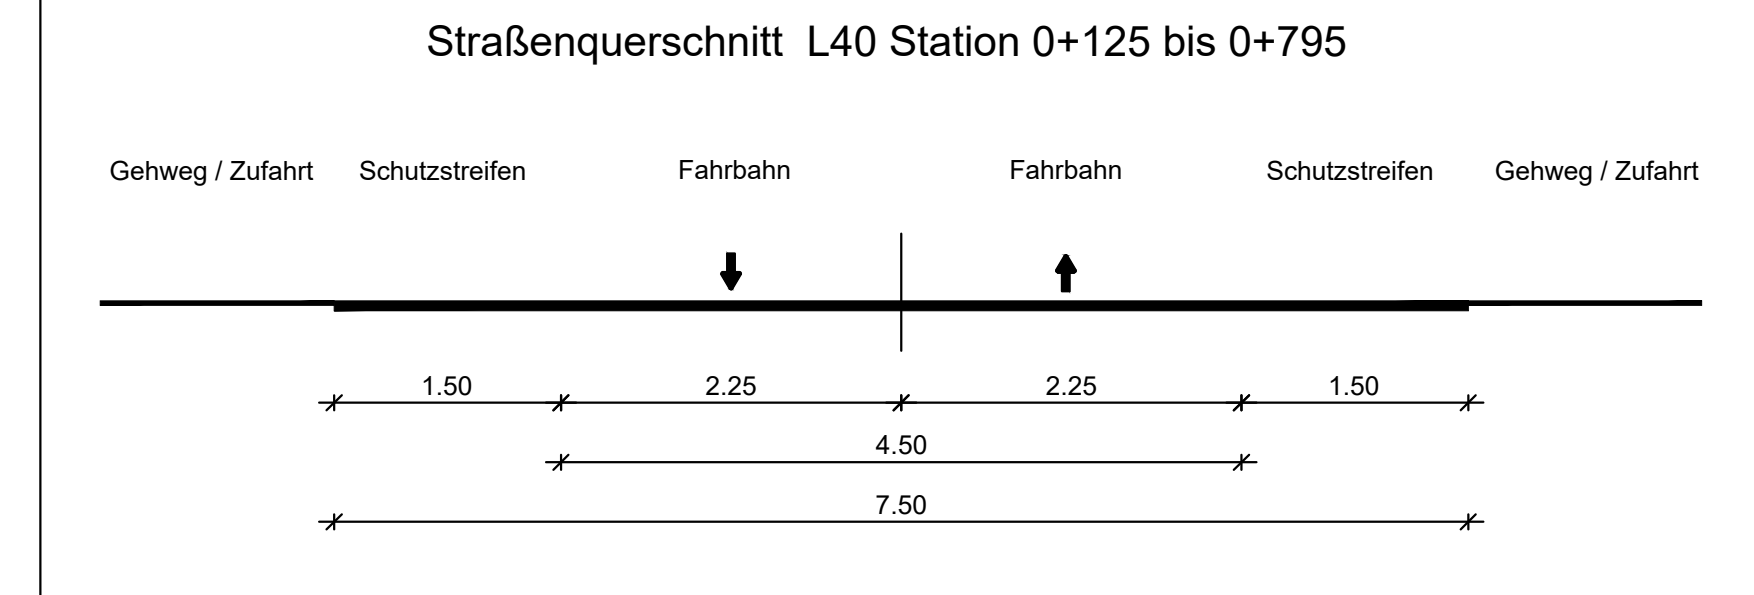
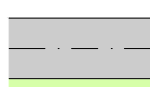
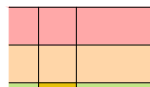


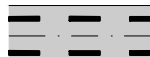

Planung	Versorgungseinrichtungen
 Böschung / Mulde	<u>vorhanden</u>  Schmutzwasserleitung
 Fahrbahn Bankett	<u>Entwässerung</u> <u>vorhanden</u>  Regenwasserleitung
 Zufahrt (Ausführung als Schwalbenschwanz) / Radweg Gehweg Straßennebenfläche	<u>Verwalltung</u>  Gemarkungsgrenze  Flurgrenze  Flurstücksgrenze
 Schutzstreifen	<u>Sonstiges</u>  Baumfällung mit Darstellung Baumkrone

5/1.1	5/1.2	5/1.3	5/1.4	5/1.5
-------	-------	-------	-------	-------

 MUTING GmbH Rethenseer Straße 24 39124 Magdeburg	+49 (0)391 2561 100 www.muting.de muting@muting.de	bearbeitet	18.08.2025	D. Höbelt
		gezeichnet	18.08.2025	S. Höbelt
		geprüft	18.08.2025	A. Täger
		Projekt-Nr.:	19.003 19.003 LS 160	



Landesstraßenbaubehörde Sachsen-Anhalt Regionalbereich Mitte Tessenowstraße 12 39114 Magdeburg	Stadt Gröningen über VG Westliche Börde Marktstraße 7 39397 Gröningen		Datum	Zeichen
		nachgeprüft		

Nr.	Art der Änderung	Datum	Zeichen

Vorentwurf

Straßenbauverwaltung Landesstraßenbaubehörde Sachsen-Anhalt Regionalbereich Mitte Straße: L24 Projs-Nr.:	Unterlage / Blatt-Nr.: 5/1.1 Lageplan V1 mit Schutzstreifen Maßstab: 1 : 250
---	---

L 24 OD Gröninge

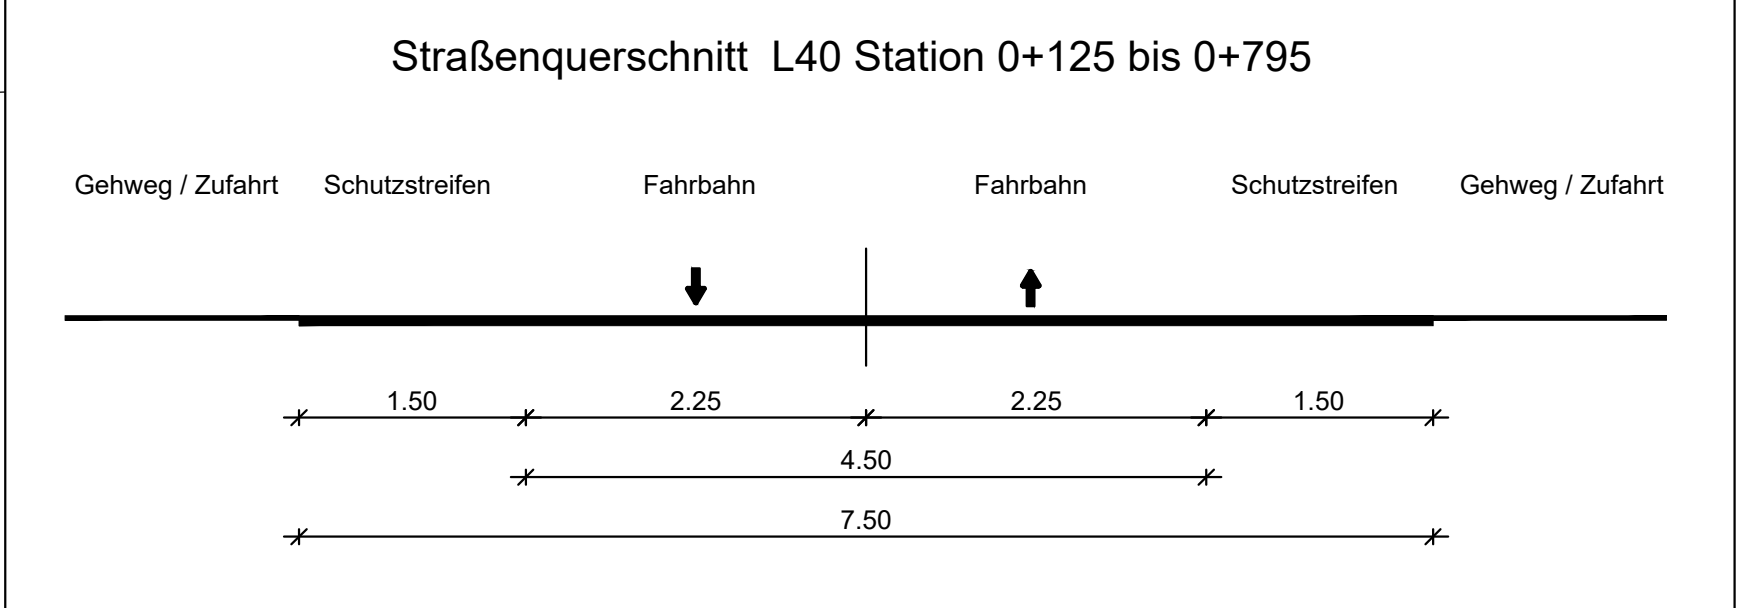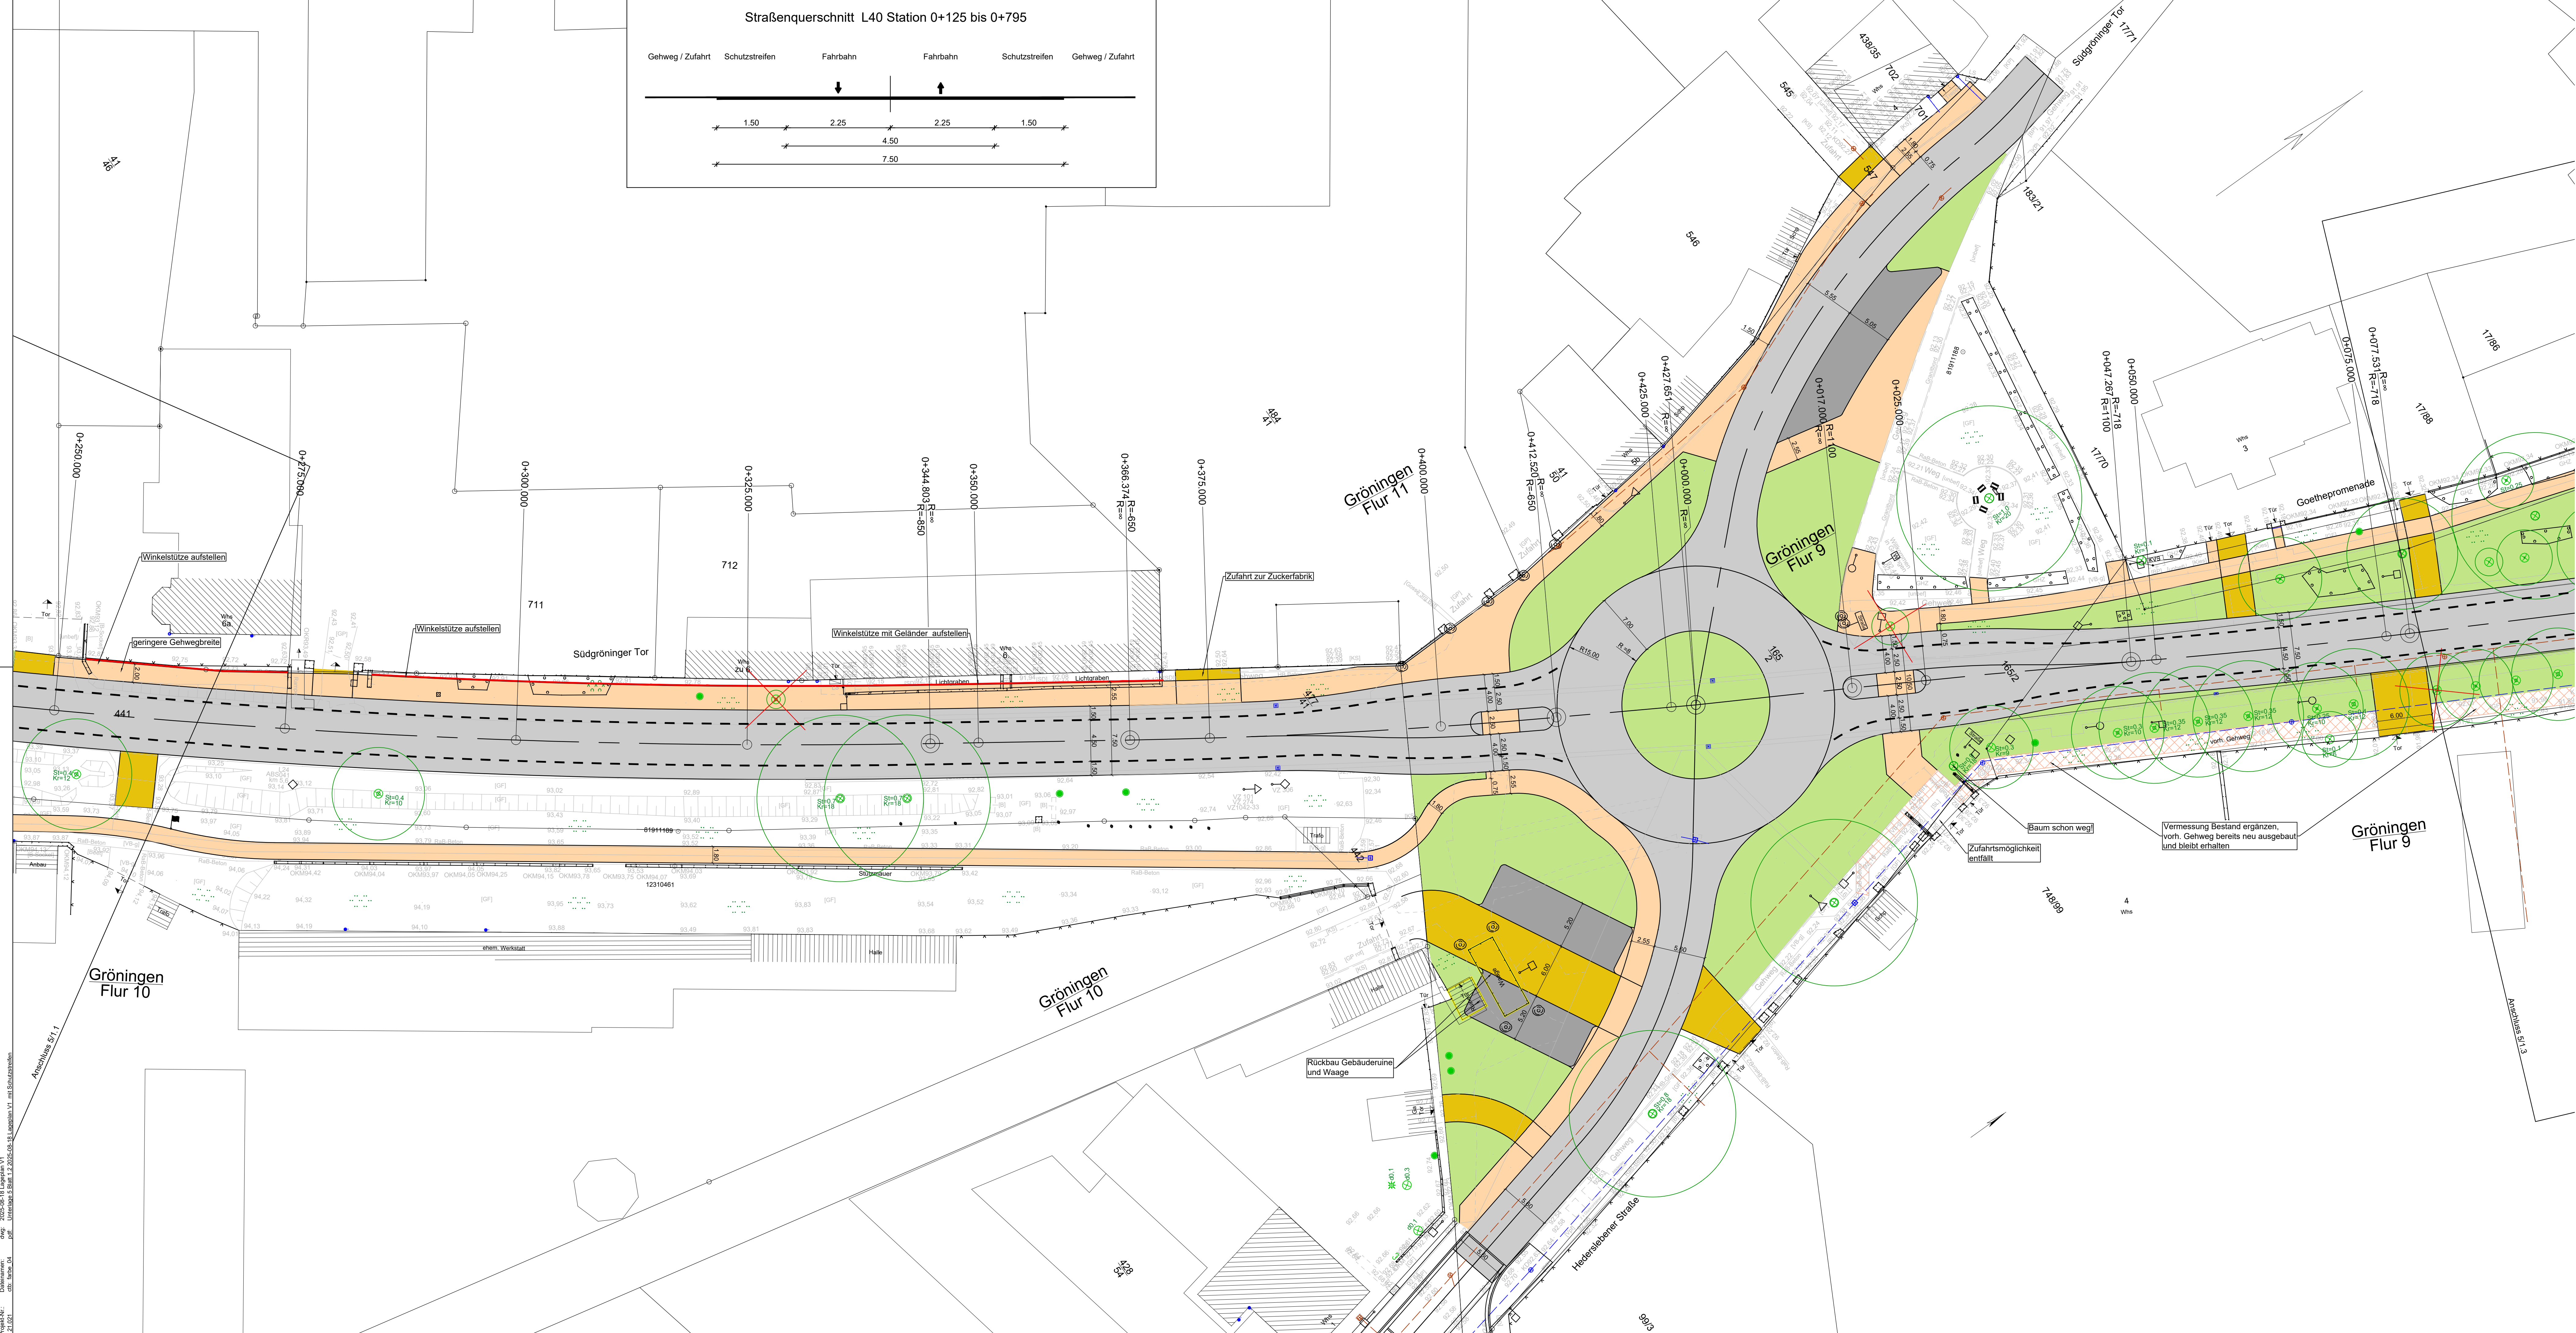

Planung

Böschung / Mulde

Fahrbahn

Bankett

Zufahrt (Ausführung als Schwalbenschwanz) / Radweg

Gehweg

Straßennebenfläche

Schutzstreifen

Versorgungseinrichtungen

vorhanden

Entwässerung

vorhanden

Verwaltung

Gemarkungsgrenze

Flurgrenze

Flurstücksgrenze

Sonstiges

Baumfällung mit Darstellung Baumkrone

5/1.1	5/1.2	5/1.3	5/1.4	5/1.5
MUT MUTING GmbH Rothenseer Straße 24 39124 Magdeburg +49 (0)391 2561 100 www.muting.de muting@muting.de				
Landesstraßenbaubehörde Sachsen-Anhalt Regionalbereich Mitte Tessenowstraße 12 39114 Magdeburg		Stadt Gröningen über VG Westliche Börde Marktstraße 7 39397 Gröningen		Datum 18.08.2025 Zeichen HS 160 LS 150
Nr. Art der Änderung Datum Zeichen		nachgeprüft Datum Zeichen		

Vorentwurf

Straßenbauverwaltung

Landesstraßenbaubehörde Sachsen-Anhalt

Regionalbereich Mitte

Straße: L24

Proje-Nr.:

Unterlage / Blatt-Nr.:

5/1.2

Lageplan V1


mit Schutzstreifen

Maßstab:

1 : 250

L 24 OD Gröningen

dwg: 2025-08-16 Lageplan V1
proj: L24 OD Gröningen
Dateiname: L24 OD Gröningen
Proj-Nr.: 21.001

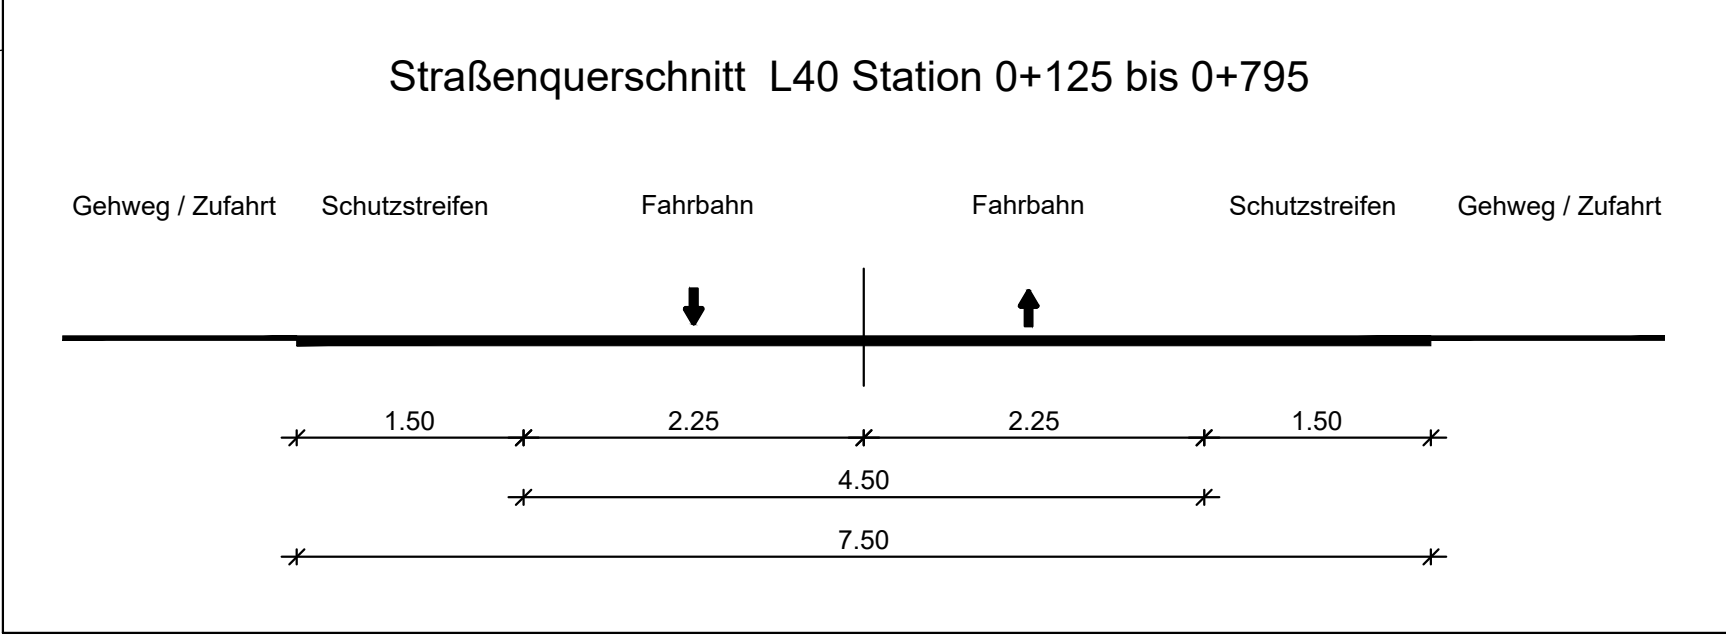

Planung

- Böschung / Mulde
- Fahrbahn Bankett
- Zufahrt (Ausführung als Schwalbenschwanz) / Radweg Gehweg Straßennebenfläche
- Schutzstreifen

Versorgungseinrichtungen

vorhanden

- Schmutzwasserleitung

vorhanden

- Regenwasserleitung

Verwaltung

- Gemarkungsgrenze
- Flurgrenze
- Flurstücksgrenze

Sonstiges

- Baumfällung mit Darstellung Baumkrone

5/1.1	5/1.2	5/1.3	5/1.4	5/1.5
-------	-------	-------	-------	-------

MUTING GmbH

Rothenseer Straße 24
39124 Magdeburg

+49 (0)391 2561 100
www.muting.de
muting@muting.de

bearbeitet	Datum	Name
gezeichnet	18.08.2025	D. Höbelt
geprüft	18.08.2025	S. Höbelt
Projekt-Nr.:	Höhen-/Lagestatus:	
19.003	HS 160 LS 150	

Landesstraßenbaubehörde Sachsen-Anhalt Regionalbereich Mitte Tessenowstraße 12 39114 Magdeburg	Stadt Gröningen über VG Westliche Börde Marktstraße 7 39397 Gröningen	nachgeprüft	Datum	Zeichen

Nr.	Art der Änderung	Datum	Zeichen

Vorentwurf

Straßenbauverwaltung Landesstraßenbaubehörde Sachsen-Anhalt Regionalbereich Mitte Straße: L24 Proj.-Nr.:	Unterlage / Blatt-Nr.: 5/1.3 Lageplan V1 mit Schutzstreifen Maßstab: 1 : 250

L 24 OD Gröningen

Projekt-Nr.: 2.102.1
Dateiname: 2025-08-18_Lageplan_V1.dwg
Gezeichnet: 18.08.2025
Geprüft: 18.08.2025
Umschlag 2 Blatt 12.08.2025



Planung

- Böschung / Mulde
- Fahrbahn Bankett
- Zufahrt (Ausführung als Schwalbenschwanz) / Radweg Gehweg Straßennebenfläche
- Schutzstreifen

Versorgungseinrichtungen

- vorhanden
- Schmutzwasserleitung

Entwässerung

- vorhanden
- Regenwasserleitung

Verwaltung

- Gemarkungsgrenze
- Flurgrenze
- Flurstücksgrenze

Sonstiges

- Baumfällung mit Darstellung Baumkrone

5/1.1	5/1.2	5/1.3	5/1.4	5/1.5
-------	-------	-------	-------	-------

MUTING M U T I N G G m b H Rothenseer Straße 24 39124 Magdeburg	bearbeitet	Datum	Name
	gezeichnet	18.08.2025	D. Höbels
	geprüft	18.08.2025	S. Höbels
	Projekt-Nr.:	Höhen-/Lagestatus:	
	19.003	HS 160 LS 150	


Landesstraßenbaubehörde Sachsen-Anhalt Regionalbereich Mitte Tessenowstraße 12 39114 Magdeburg	Stadt Gröningen über VG Westliche Börde Marktstraße 7 39397 Gröningen	Datum	Zeichen
		nachgeprüft	

Nr.	Art der Änderung	Datum	Zeichen

Vorentwurf

Straßenbauverwaltung Landesstraßenbaubehörde Sachsen-Anhalt Regionalbereich Mitte Straße: L24 Proj.-Nr.:	Unterlage / Blatt-Nr.: 5/1.4	
	Lageplan V1 mit Schutzstreifen	
	Maßstab: 1 : 250	

L 24 OD Gröningen

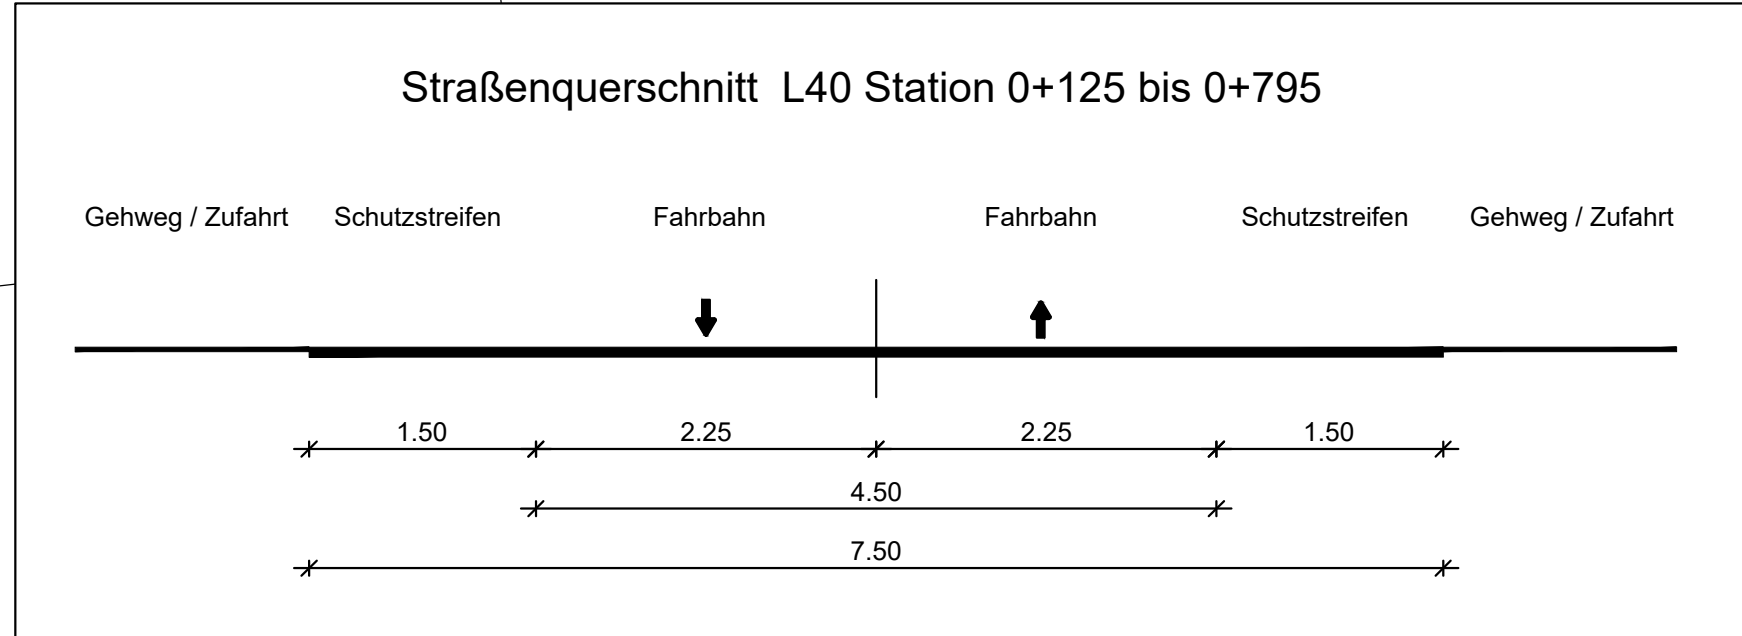

Projekt-Nr.: 21021
Dateiname: 2025-08-18 Lageplan V1
dwg: 2025-08-18
pdf: 2025-08-18
Übersicht: 2 Blatt 12, 2025-08-18, Lageplan V1 mit Schutzstreifen

