
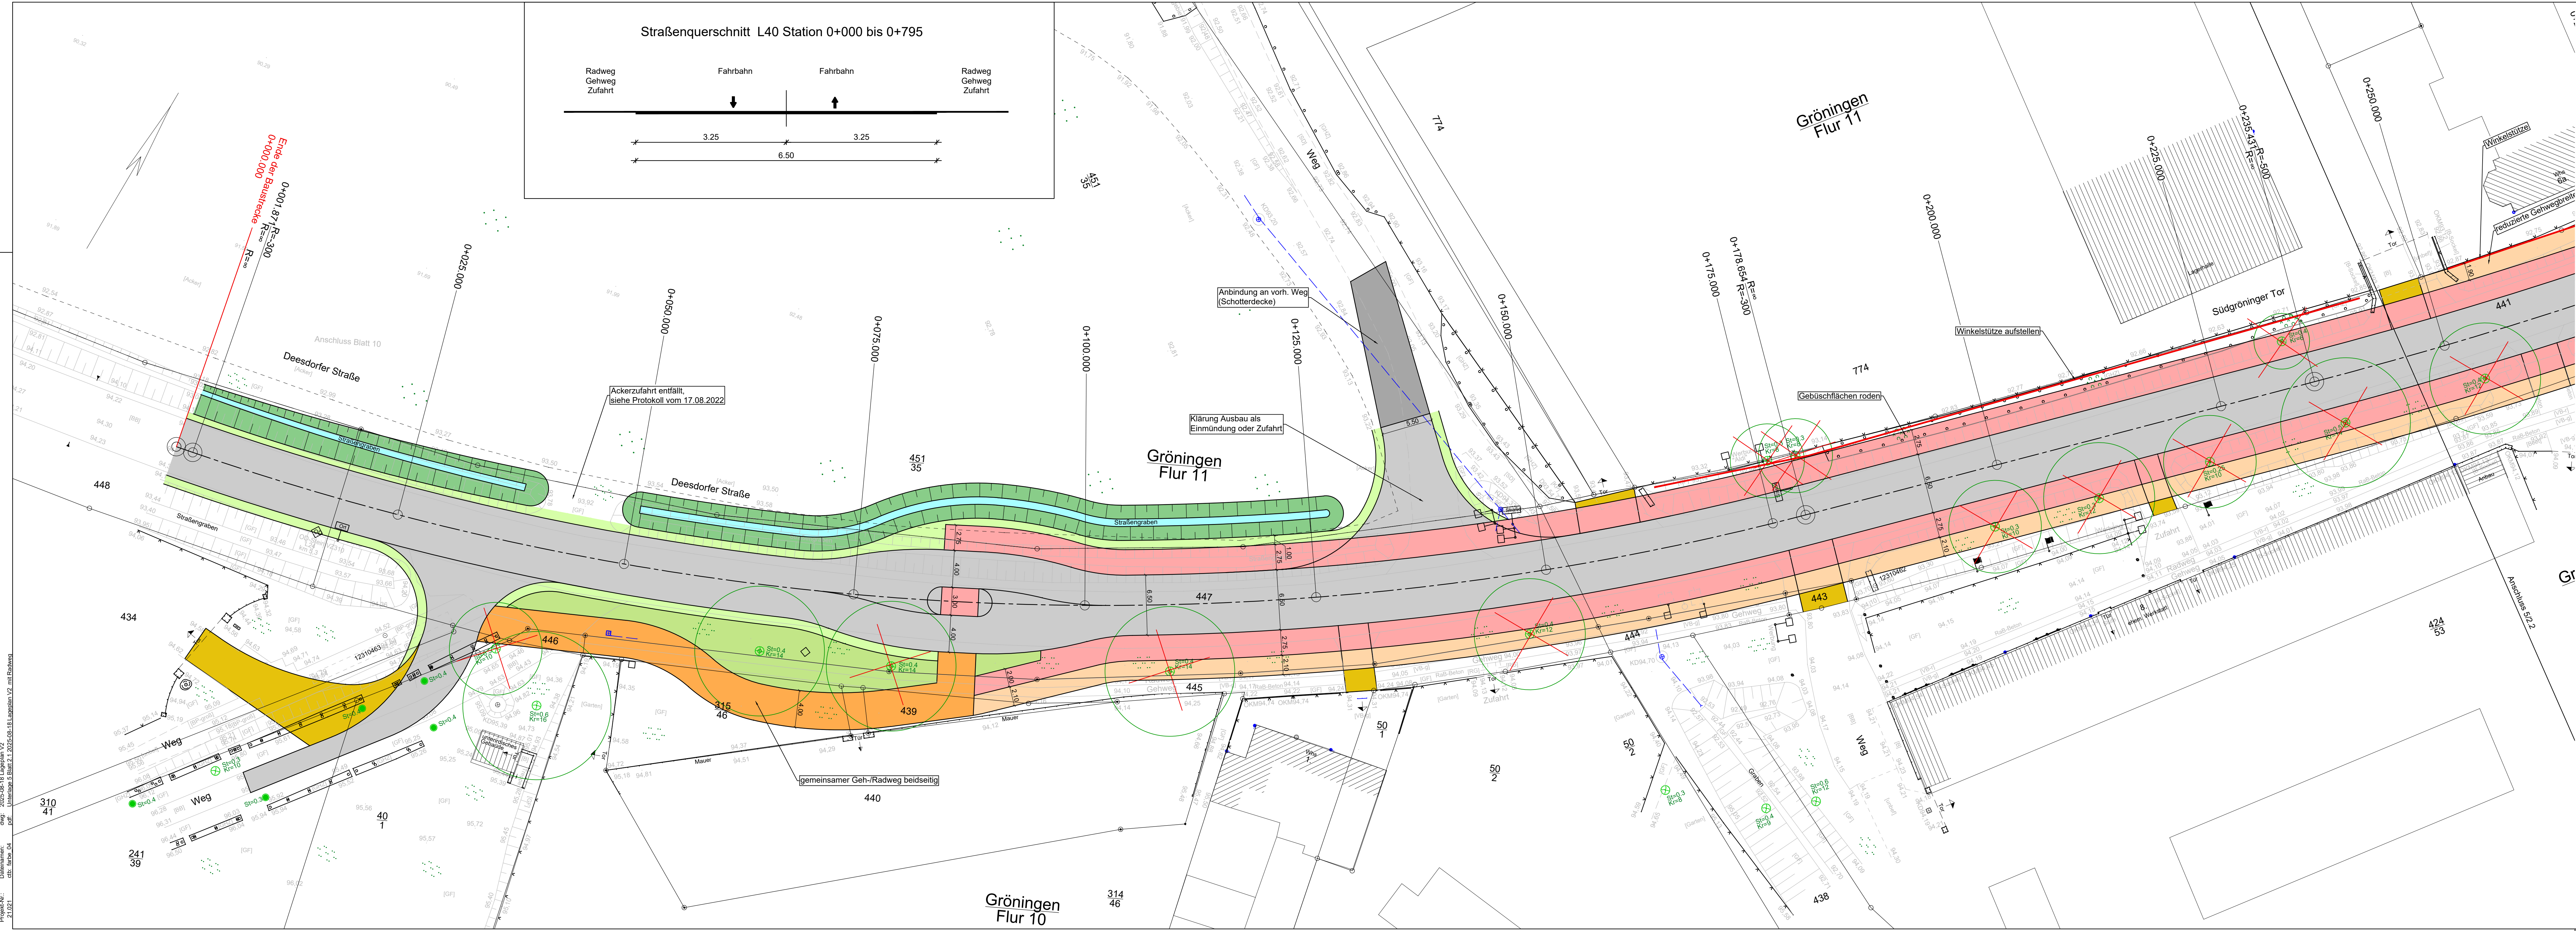


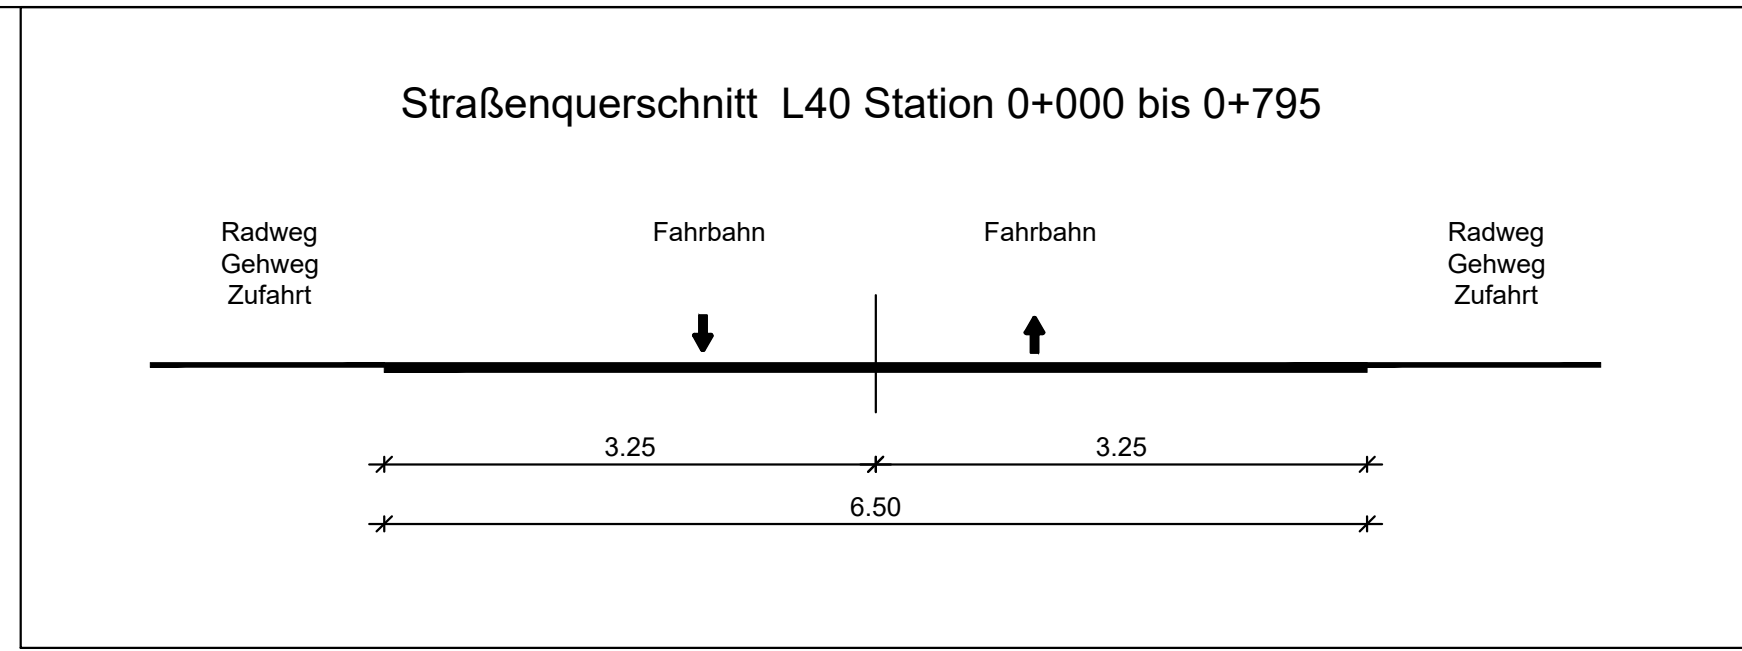

Planung

- Böschung / Mulde
- Fahrbahn Bankett
- Zufahrt (Ausführung als Schwalbenschwanz) / Radweg Gehweg Straßennebenfläche
- komb. Geh- /Radweg beidseitig

Versorgungseinrichtungen

vorhanden

- Schmutzwasserleitung

Entwässerung

vorhanden

- Regenwasserleitung

Verwaltung

- Gemarkungsgrenze
- Flurgrenze
- Flurstücksgrenze

Sonstiges

- Baumfällung mit Darstellung Baumkrone

5/2.1	5/2.2	5/2.3	5/2.4	5/2.5
bearbeitet		Datum	Name	
gezeichnet		18.08.2025	D. Höbelt	
geprüft		18.08.2025	S. Höbelt	
Projekt-Nr.:		19.003	Höhen-/Lagestatus:	
			HS 160	
			LS 150	
nachgeprüft		Datum	Zeichen	
Nr.	Art der Änderung		Datum	Zeichen

Vorentwurf

Straßenbauverwaltung
Landesstraßenbaubehörde Sachsen-Anhalt
Regionalbereich Mitte

Straße: L24

Proj.-Nr.:



Unterlage / Blatt-Nr.: 5/2.1

Lageplan V2 mit Radweg

Maßstab: 1 : 250


L 24 OD Gröningen

Proj.-Nr.: 21021
Dateiname: Gröningen
Datei: 2025-08-18 Lageplan V2 mit Radweg
Datei: 2025-08-18 Lageplan V2 mit Radweg

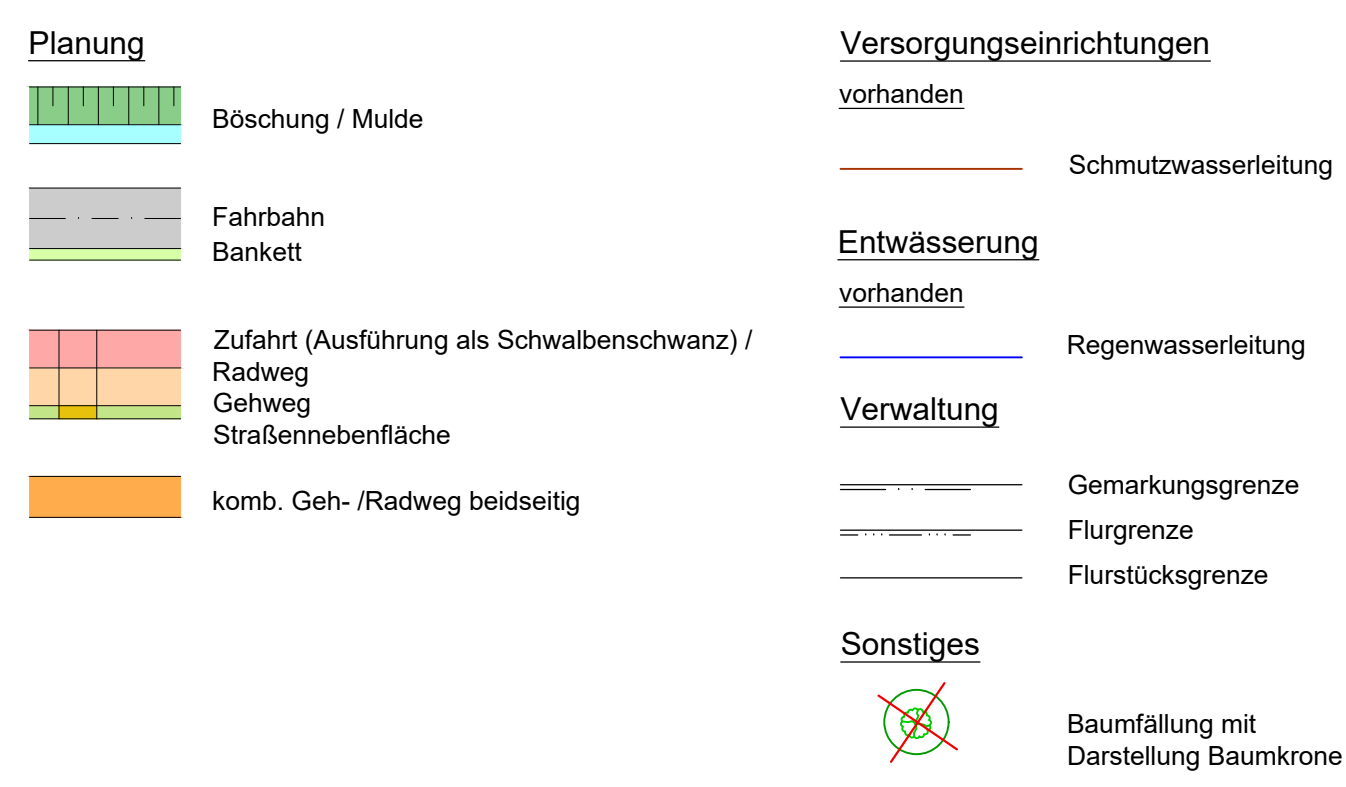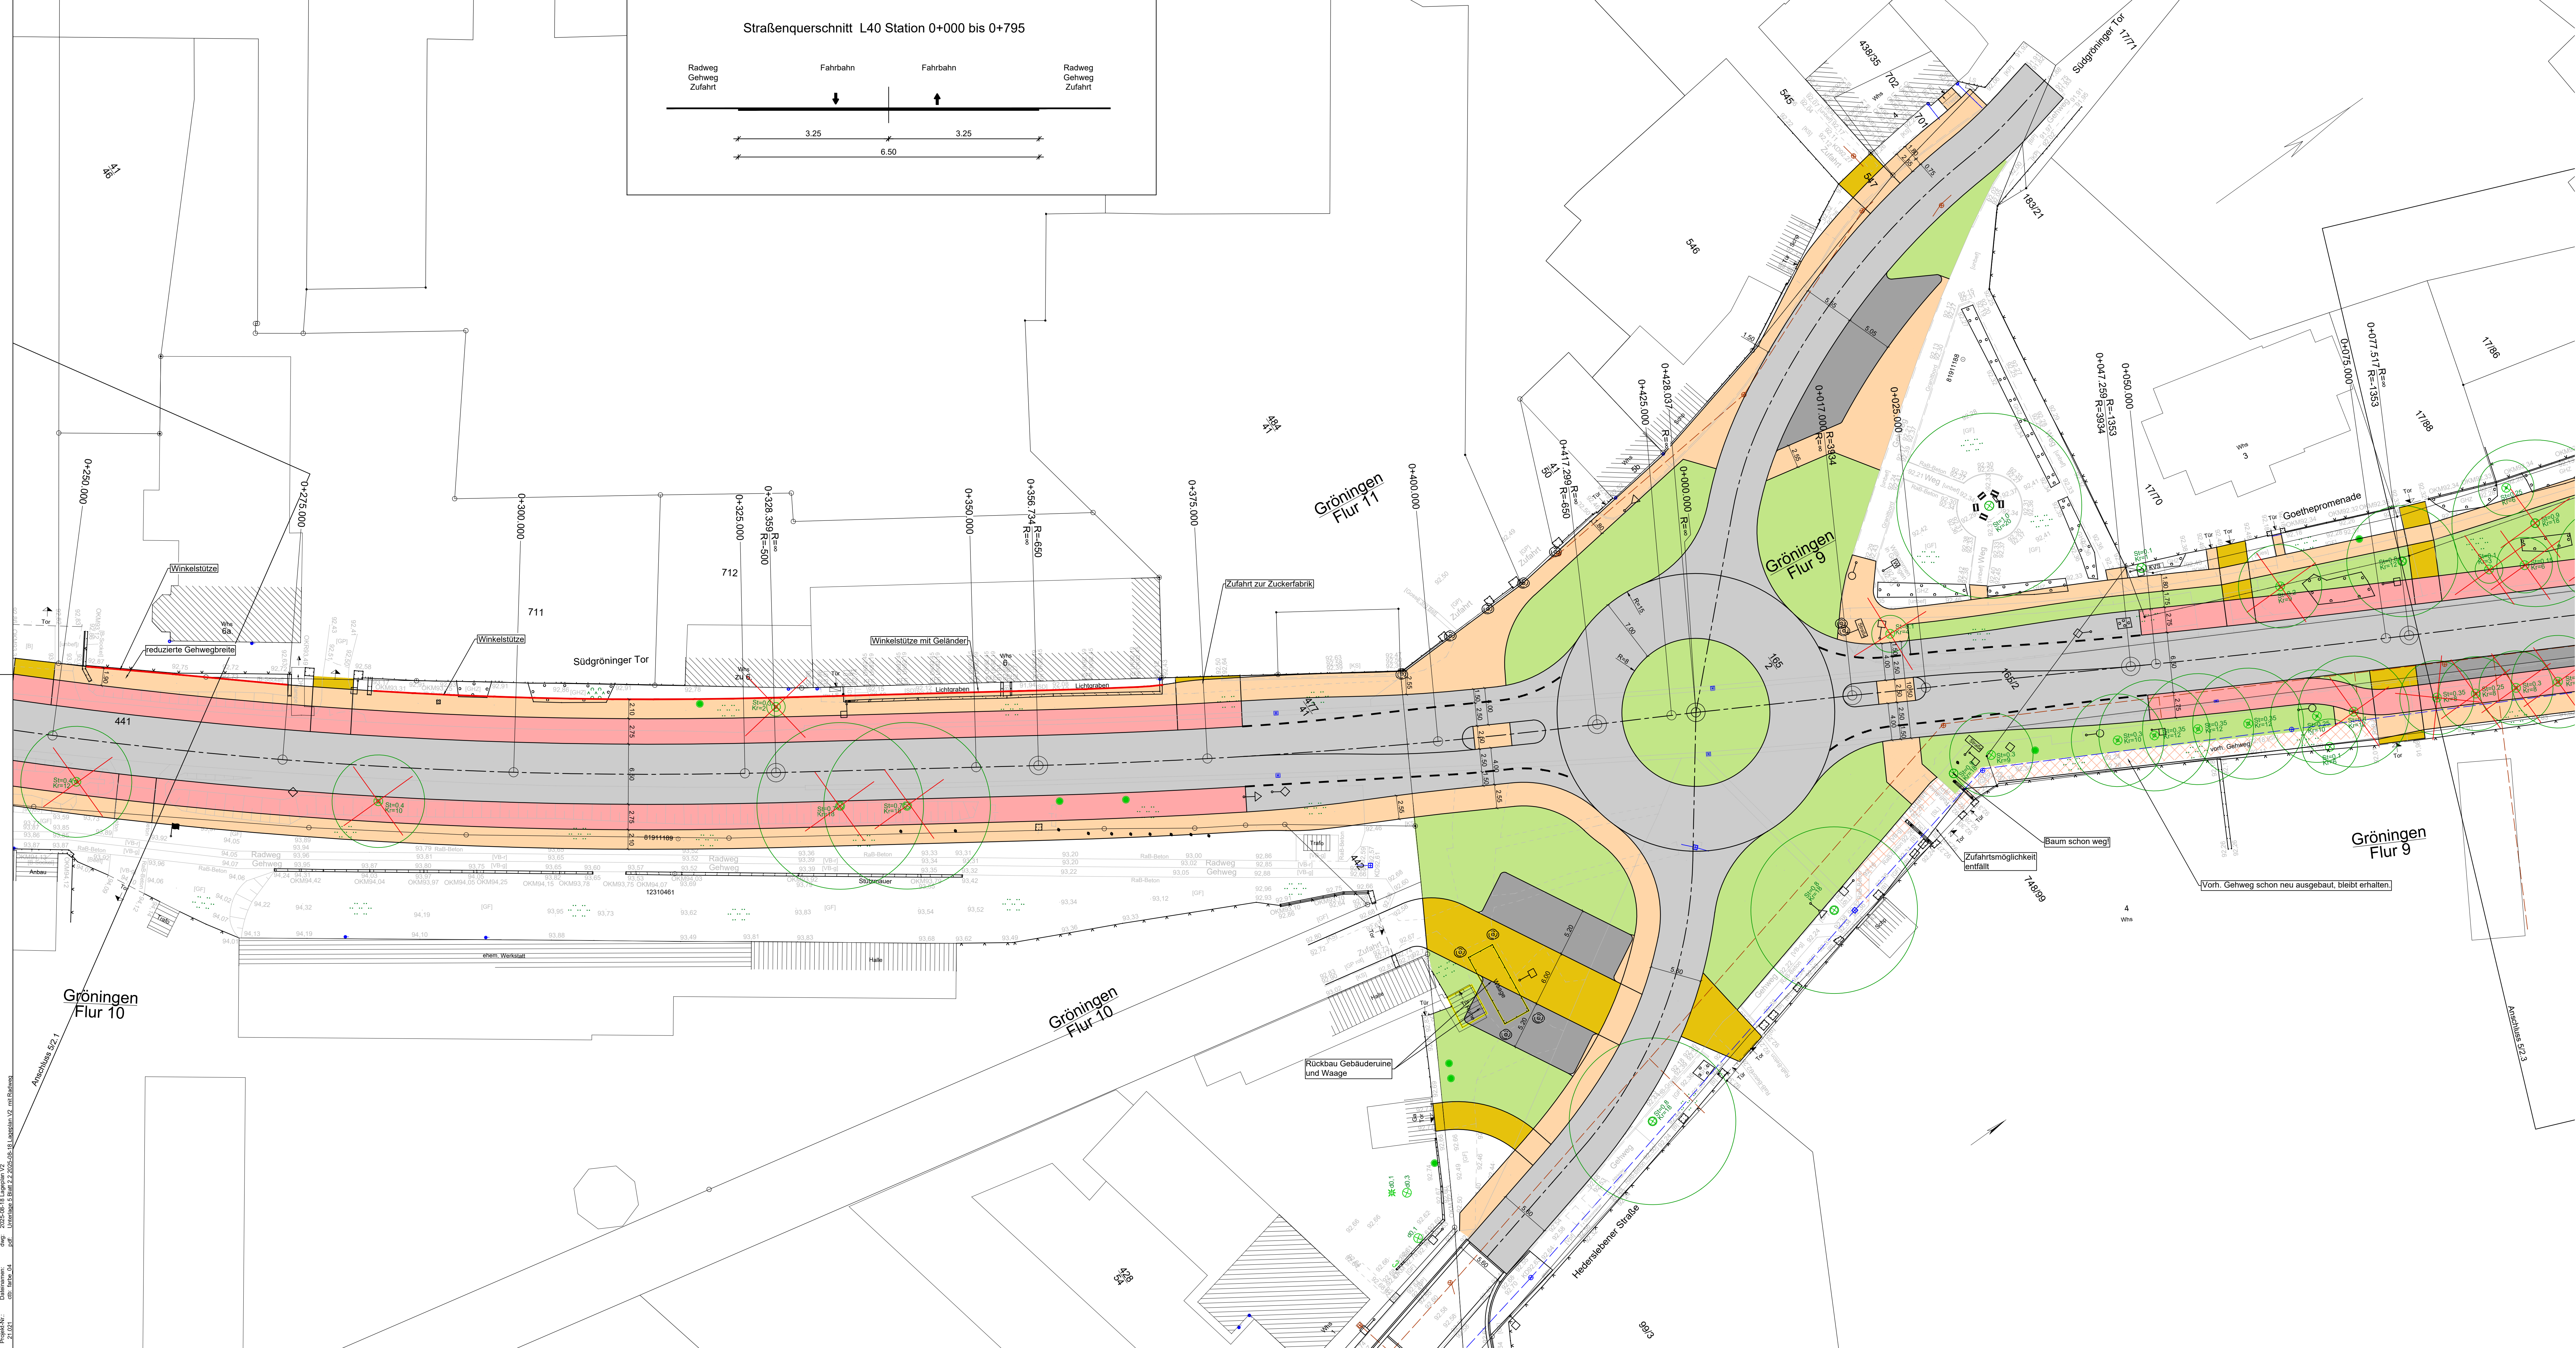

	5/2.1	5/2.3	5/2.4	5/2.5
 MUTING GmbH Rothenseer Straße 24 39124 Magdeburg			+49 (0)391 2561 100 www.muting.de muting@muting.de	
Landesstraßenbaubehörde Sachsen-Anhalt Regionalbereich Mitte Tessenowstraße 12 39114 Magdeburg			Stadt Gröningen über VG Westliche Börde Marktstraße 7 39397 Gröningen	
			nachgeprüft	
			Datum	Zeichen
Nr.	Art der Änderung			Datum Zeichen

Straßenbauverwaltung Landesstraßenbaubehörde Sachsen-Anhalt Regionalbereich Mitte Straße: L24		Unterlage / Blatt-Nr.: 5/2.2 Lageplan V2 mit Radweg Maßstab: 1 : 250
Projekt-Nr.:		
L 24 OD Gröningen		

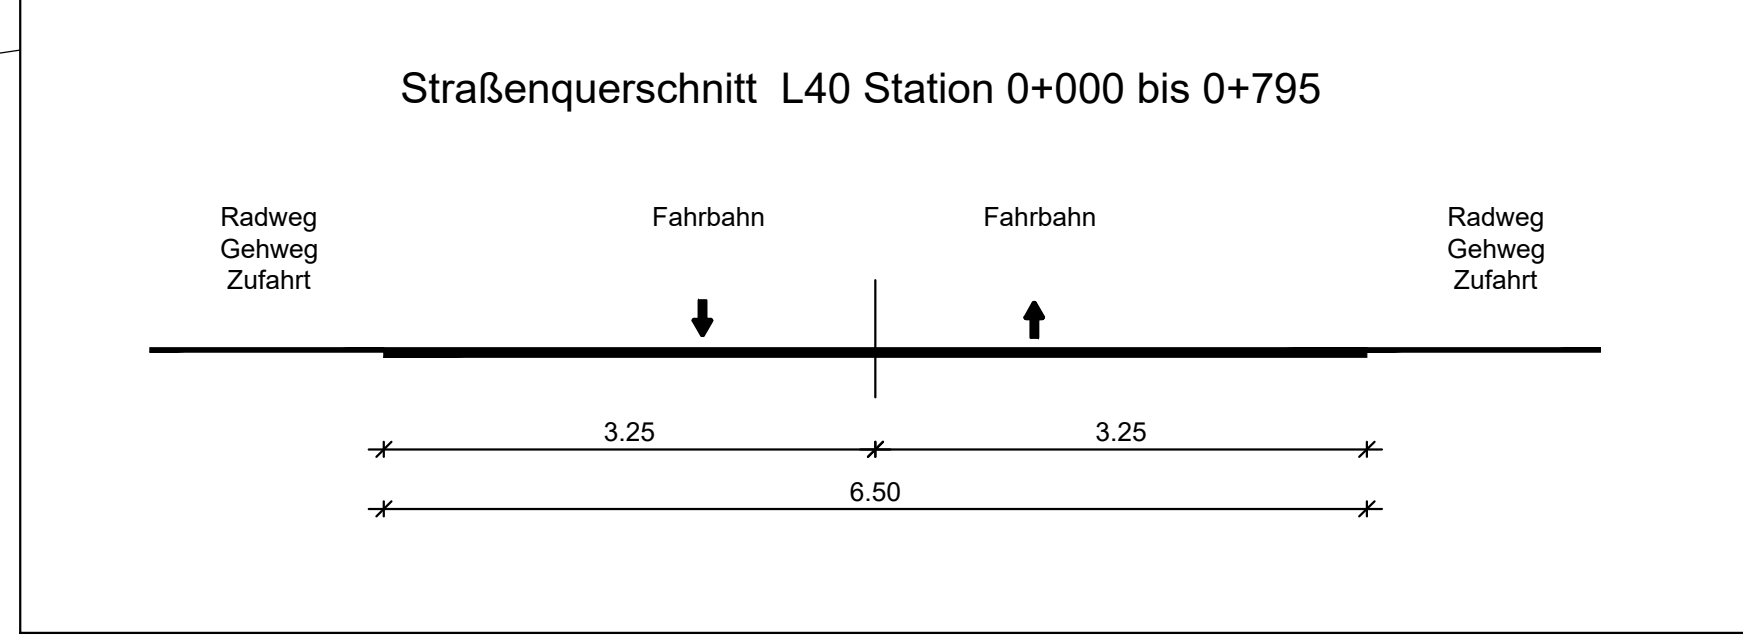

- Planung**
 - Böschung / Mulde
 - Fahrbahn Bankett
 - Zufahrt (Ausführung als Schwalbenschwanz) / Radweg Gehweg Straßennebenfläche
 - komb. Geh- /Radweg beidseitig
- Versorgungseinrichtungen**
 - vorhanden Schmutzwasserleitung
- Entwässerung**
 - vorhanden Regenwasserleitung
- Verwaltung**
 - Gemarkungsgrenze
 - Flurgrenze
 - Flurstücksgrenze
- Sonstiges**
 - Baumfällung mit Darstellung Baumkrone

5/2.1	5/2.2	5/2.3	5/2.4	5/2.5

MUTING GmbH Rothenseer Straße 24 39124 Magdeburg	bearbeitet	Datum	Name
	gezeichnet	18.08.2025	D. Höbelt
	geprüft	18.08.2025	S. Höbelt
	Projekt-Nr.:	19.003	Höhen-/Lagestatus: HS 160 LS 150

Landesstraßenbaubehörde Sachsen-Anhalt Regionalbereich Mitte Tessenowstraße 12 39114 Magdeburg	Stadt Gröningen über VG Westliche Börde Marktstraße 7 39397 Gröningen	nachgeprüft	Datum	Zeichen


Nr.	Art der Änderung	Datum	Zeichen

Vorentwurf

Straßenbauverwaltung Landesstraßenbaubehörde Sachsen-Anhalt Regionalbereich Mitte Straße: L24 Proj.-Nr.:	Unterlage / Blatt-Nr.:	5/2.3
	Lageplan V2 mit Radweg	
	Maßstab:	1 : 250

L 24 OD Gröningen

Projekt-Nr.: Z1021
Dateiname: 2025-08-18_Lageplan_V2
dwg
Gib: 2025-08-18
pdf
Umsatzplan 2 Blatt 2.3.2025-08-18_Lageplan_V2 mit Radweg

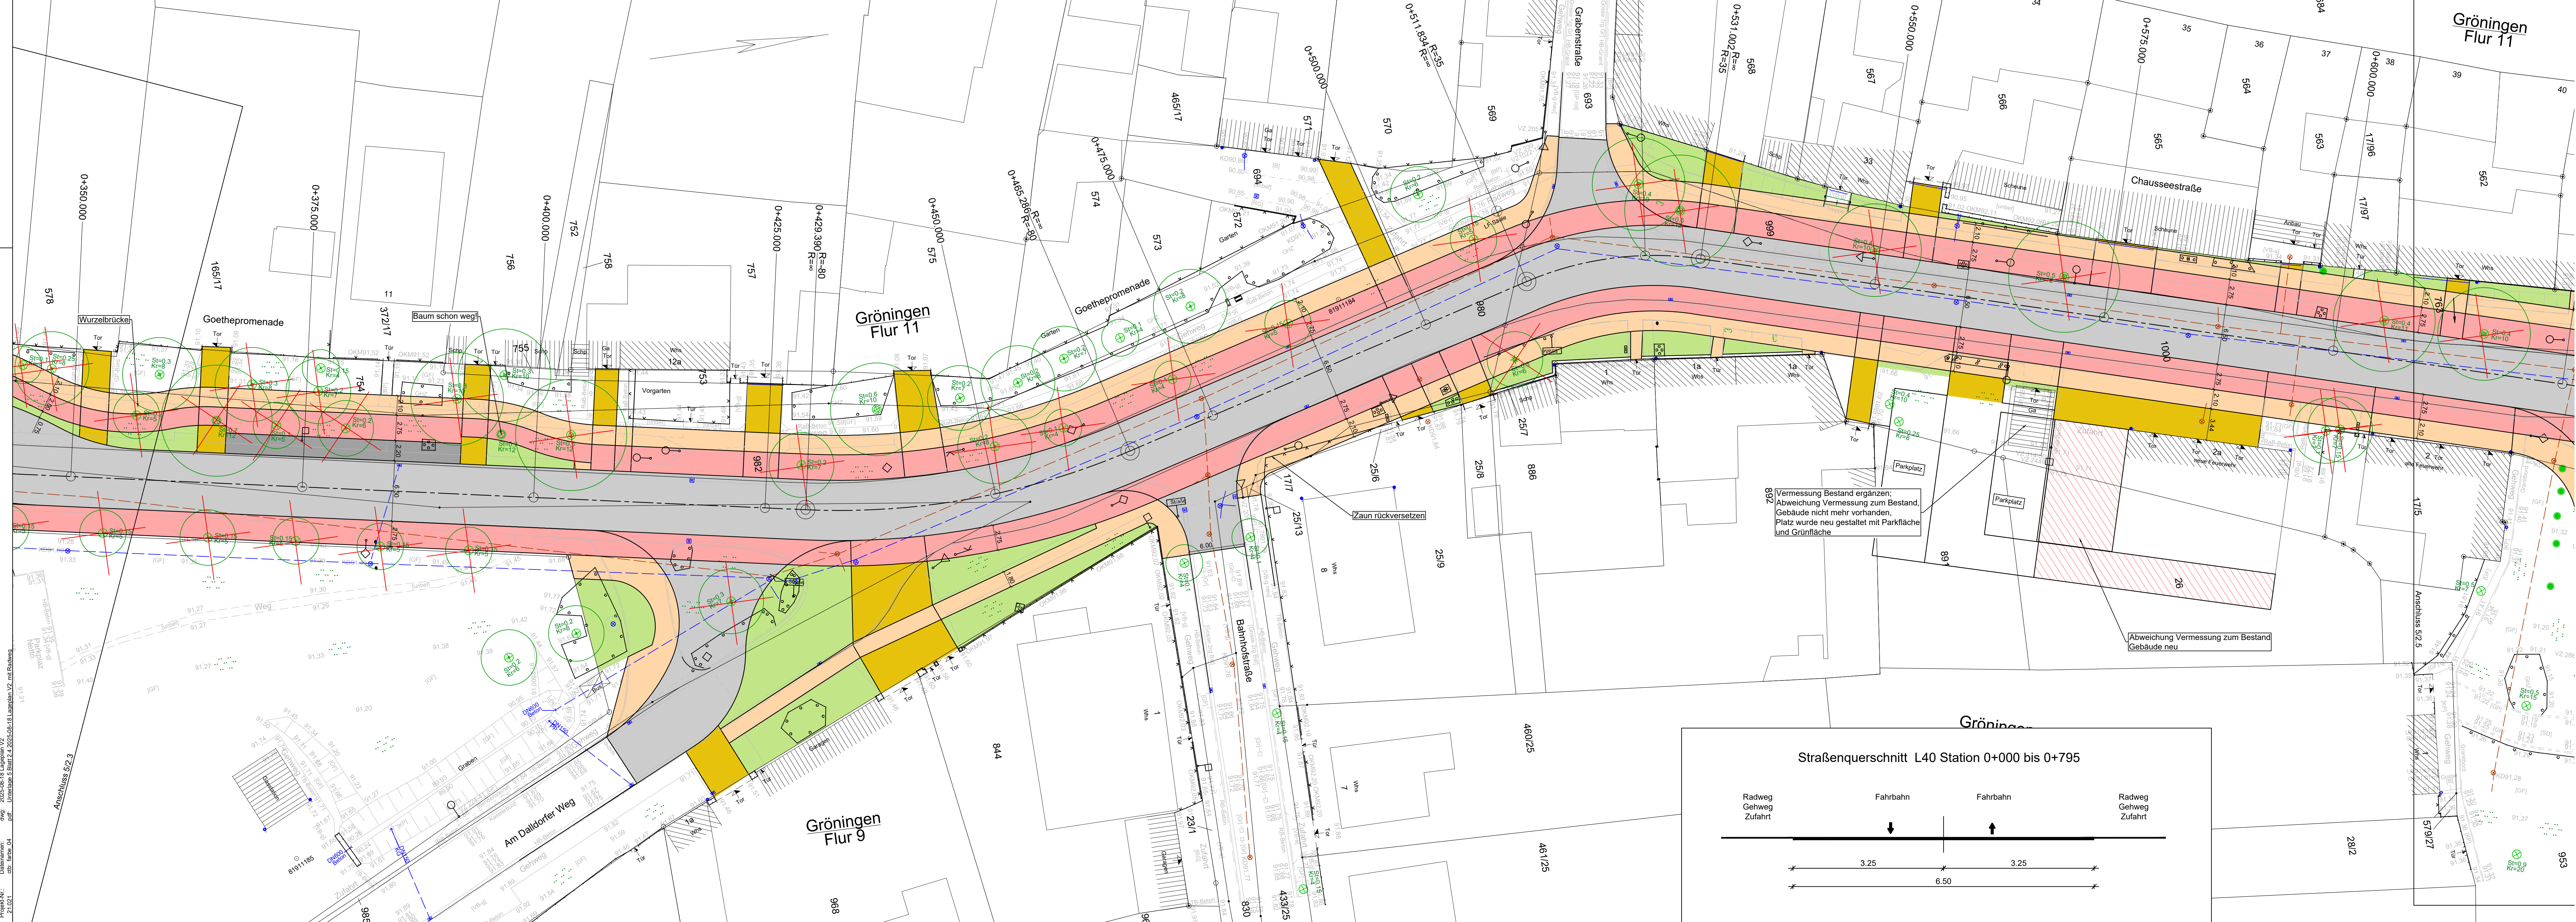

Planung

- Böschung / Mulde
- Fahrbahn Bankett
- Zufahrt (Ausführung als Schwalbenschwanz) / Radweg Gehweg Straßennebenfläche
- komb. Geh- /Radweg beidseitig

Versorgungseinrichtungen

- Schmutzwasserleitung

Entwässerung

- Regenwasserleitung

Verwaltung

- Gemarkungsgrenze
- Flurgrenze
- Flurstücksgrenze

Sonstiges

- Baumfällung mit Darstellung Baumkrone

5/2.1	5/2.2	5/2.3	5/2.4	5/2.5
-------	-------	-------	-------	-------

MUTING GmbH Rothenseer Straße 24 39124 Magdeburg	+49 (0)391 2561 100 www.muting.de muting@muting.de	bearbeitet	Datum	Name
		gezeichnet	18.08.2025	D. Höbelt
		geprüft	18.08.2025	S. Höbelt
		Projekt-Nr.:	19.003	Höhen-/Lagestatus: HS 160 LS 150


Landesstraßenbaubehörde Sachsen-Anhalt Regionalbereich Mitte Tessenowstraße 12 39114 Magdeburg	Stadt Gröningen über VG Westliche Börde Marktstraße 7 39397 Gröningen	nachgeprüft	Datum	Zeichen

Nr.	Art der Änderung	Datum	Zeichen

Vorentwurf

Straßenbauverwaltung Landesstraßenbaubehörde Sachsen-Anhalt Regionalbereich Mitte	Unterlage / Blatt-Nr.: 5/2.4
Straße: L24	Lageplan V2 mit Radweg
Proj.-Nr.:	Maßstab: 1 : 250

L 24 OD Gröningen

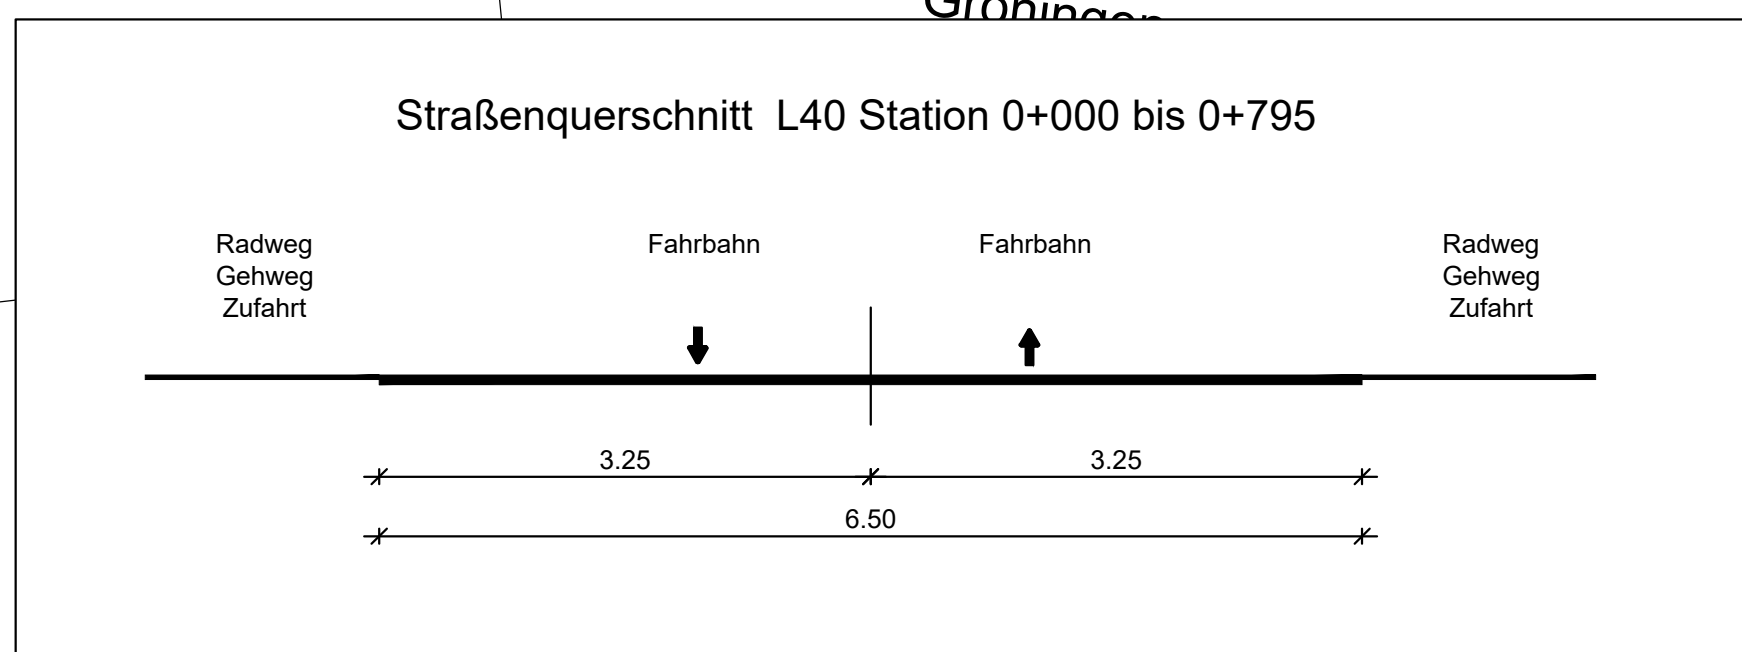



Planung

Böschung / Mulde

Fahrbahn
Bankett

Zufahrt (Ausführung als Schwalbenschwanz) /
Radweg
Gehweg
Straßennebenfläche

komb. Geh- /Radweg beidseitig

Versorgungseinrichtungen

vorhanden

Schmutzwasserleitung

Entwässerung

vorhanden

Regenwasserleitung

Verwaltung

Gemarkungsgrenze

Flurgrenze

Flurstücksgrenze

Sonstiges

Baumfällung mit
Darstellung Baumkrone

5/2.1

5/2.2

5/2.3

5/2.4

5/2.5

MUT
ING

MUTING GmbH
Rothenseer Straße 24
39124 Magdeburg

+49 (0)391 2561 100
www.muting.de
muting@muting.de

Landesstraßenbaubehörde
Sachsen-Anhalt
Regionalbereich Mitte
Tessenowstraße 12
39114 Magdeburg

Stadt Gröningen
über VG Westliche Börde
Marktstraße 7
39397 Gröningen

bearbeitet

18.08.2025

D. Höbelt

gezeichnet

18.08.2025

S. Höbelt

geprüft

18.08.2025

A. Täger

Projekt-Nr.:

19.003

Höhen-/
Lagestatus:

HS 160
LS 150

nachgeprüft

Datum

Zeichen

Nr.

Art der Änderung

Datum

Zeichen

Straßenbauverwaltung
Landesstraßenbaubehörde Sachsen-Anhalt
Regionalbereich Mitte
Straße: L24
Proj.-Nr.:

Unterlage / Blatt-Nr.: 5/2.5
Lageplan V2
mit Radweg
Maßstab: 1 : 250

L 24 OD Gröningen

Straßenquerschnitt L40 Station 0+000 bis 0+795