


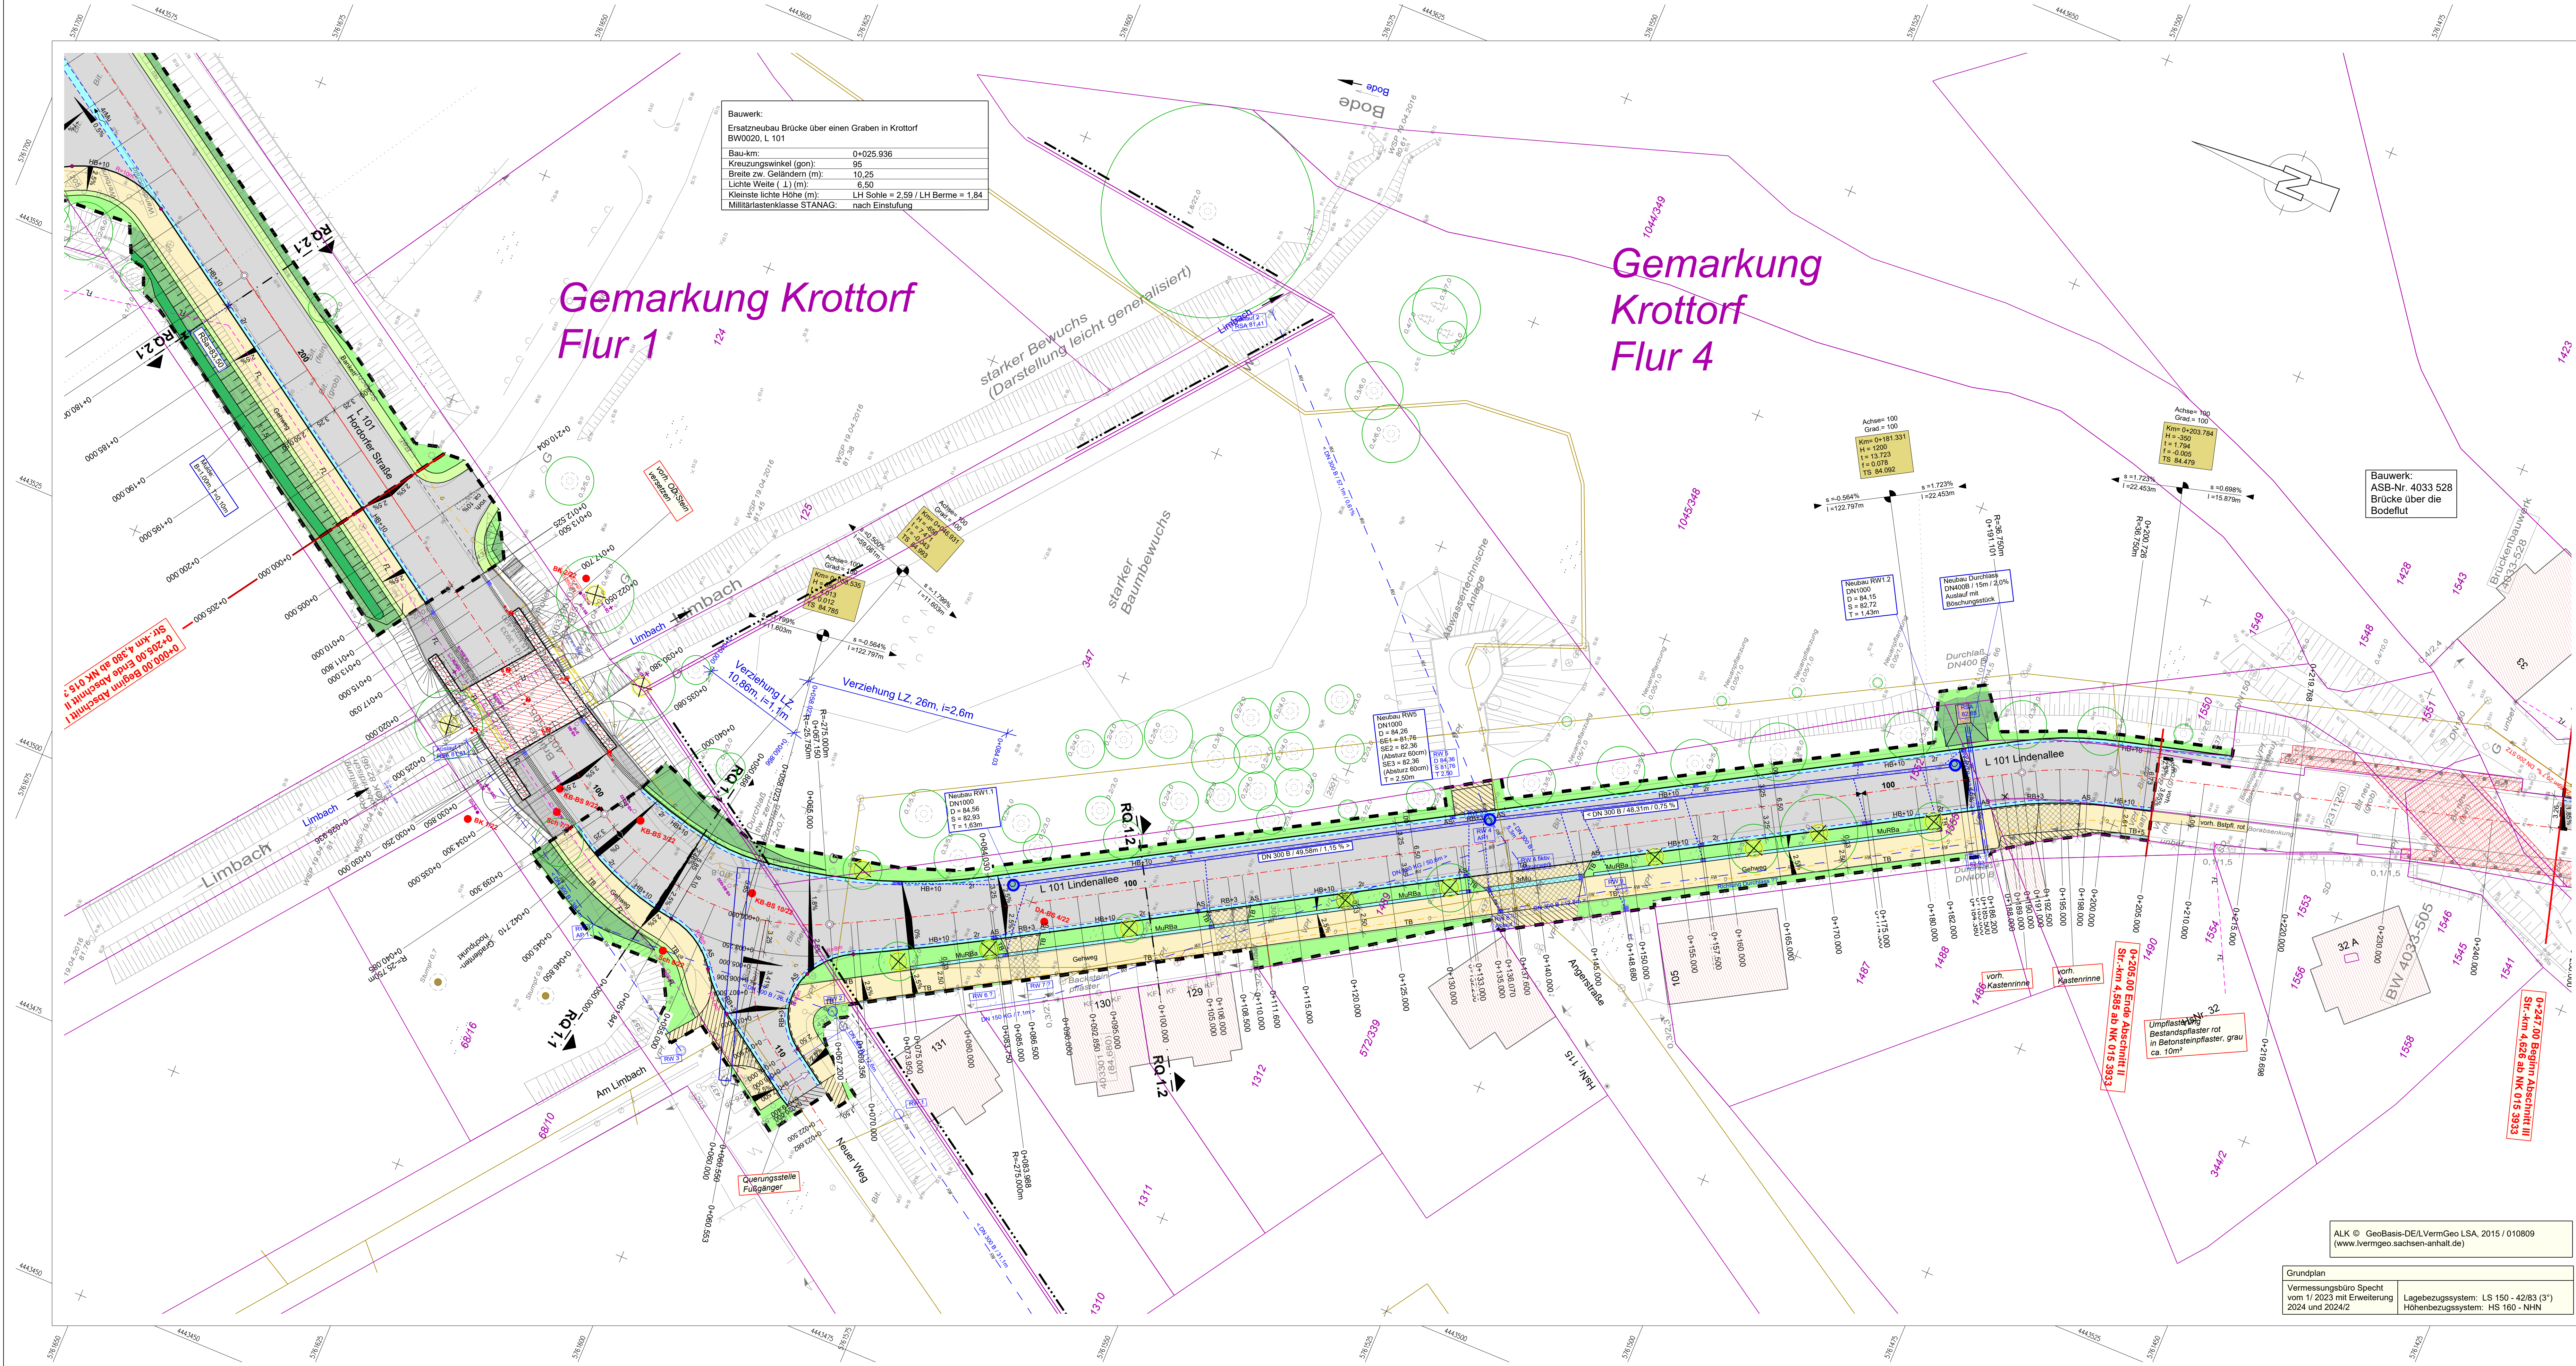

Bauwerk: Ersatzneubau Brücke über einen Graben in Krottorf BW0020, L 101	
Bau-km:	0+025.936
Kreuzungswinkel (gon):	95
Breite zw. Geländern (m):	10,25
Lichte Weite (L) (m):	6,50
Kleinste lichte Höhe (m):	LH Sohle = 2,59 / LH Berme = 1,84
Militärtafelklasse STANAG:	nach Einstufung

Gemarkung Krottorf
Flur 1

Gemarkung Krottorf
Flur 4

Zeichenerklärung:	
	Fahrbahn, Asphalt
	Gehweg, Pflaster
	Bankett
	Einschnittböschung
	Dammabstüpfung
	Wasserbausteine
	Grundhafte Wegebefestigung
	Anpassungsbereich
	Abbruch / Rückbau
	Regelquerschnitt
	Flurstücksnummer
	Flurstücksgränze aus ALK
	Flurgrenze
	gepl. Querneigung
	vorrh. Querneigung
	Baufeldgrenze
	Telekom Freileitung
	HB Hochbord Beton
	RB Rundbord Beton
	FB Flachbord Beton
	TB Tiefbord Beton
	RK Rasterkante Beton
	NFB Natursteinhochbord
	NFB Natursteinflachbord
	NTS Natursteinflachbord
	AS Abstreifung
	KB Klebehochbordstein
	RU Rollstuhlüberfahrstein
	BK Buskapitell
	KaB Kassebord
	EK Einlaufkanten
	K Hochbord Kerbdrain
	AK Absenken Kerbdrain
	MK Mittelstück Kerbdrain
	RE Revisionselement Kerbdrain
	+12/+3 Auftrifflänge
	1r 1-reihig (in Beton)
	2r 2-reihig (in Beton)
	3r 3-reihig (in Beton)
	Mu Mauerwerk
	MuBa Mauerwerksanker
	B Beton
	N Natursteinpflaster
	Cu Kupferschlackestein
	SmR Saumreihe (ohne Beton)
	HK Homberger Kante
	1RS Rückenslitze (25cm)
	LZ Verleistecke
	RF Raumfuge (Blech)
	FG einfache Raumfuge
	LP Lichtpunkt
	LPI Leitpfosten

Weitergabe und Vervielfältigung der Zeichnung, sowie Verwertung und Mitteilung ihres Inhalts ist ohne unsere ausdrückliche Genehmigung nicht gestattet.

Entwurfsplanung	
PABSCH INGENIEURE	Pabsch Ingenieure GmbH Bahnhofstraße 2 38890 Blankenburg (Harz) 0394/4 90 69-0 info@pabsch-ingenieure.de
Geändert	
a	
b	
c	
d	

Landesstraßenbaubehörde SACHSEN-ANHALT Regionalbereich Mitte	Projekt-Nr.: 6088 Datum: 07/2026 Zeichen: lve Gez.: 07/2026 kac Gepr.: 07/2026 bha Datum: 07/2026 Gez.: 07/2026 Gepr.: 07/2026
Straßenklasse und Nr.: L 101	Unterlage: 5
Streckenbezeichnung: von NK 3933 015 nach NK 4033 017	Blatt-Nr.: 2
Gemarkung: Krottorf Flur 1	Projekt-Nr.: 6088

Bauwerk/Baumaßnahme L 101, OD Krottorf	Datum: 07/2026 Zeichen: Ing.-Büro Gez.: 07/2026 Ing.-Büro Gepr.: 07/2026 Ing.-Büro
ASB-Nr.: 4033 505 (alt)	

Lageplan Plandarstellung: Lageplan Straßenbau Planungsabschnitt I	Maßstab: 1:250
---	----------------

Aufgestellt: Magdeburg, den Landesstraßenbaubehörde Sachsen-Anhalt Regionalbereich Mitte	Überprüft und genehmigt: Magdeburg, den Landesstraßenbaubehörde Sachsen-Anhalt Regionalbereich Mitte
im Auftrag: Gesehen:	im Auftrag: Gesehen:

ALK © GeoBasis-DE/LVermGeo LSA, 2015 / 010809
(www.lvermgeo.sachsen-anhalt.de)

Grundplan Vermessungsbüro Specht vom 1/2023 mit Erweiterung 2024 und 2024/2	Lagebezugssystem: LS 150 - 42/83 (3') Höhenbezugssystem: HS 160 - NHN
--	--