


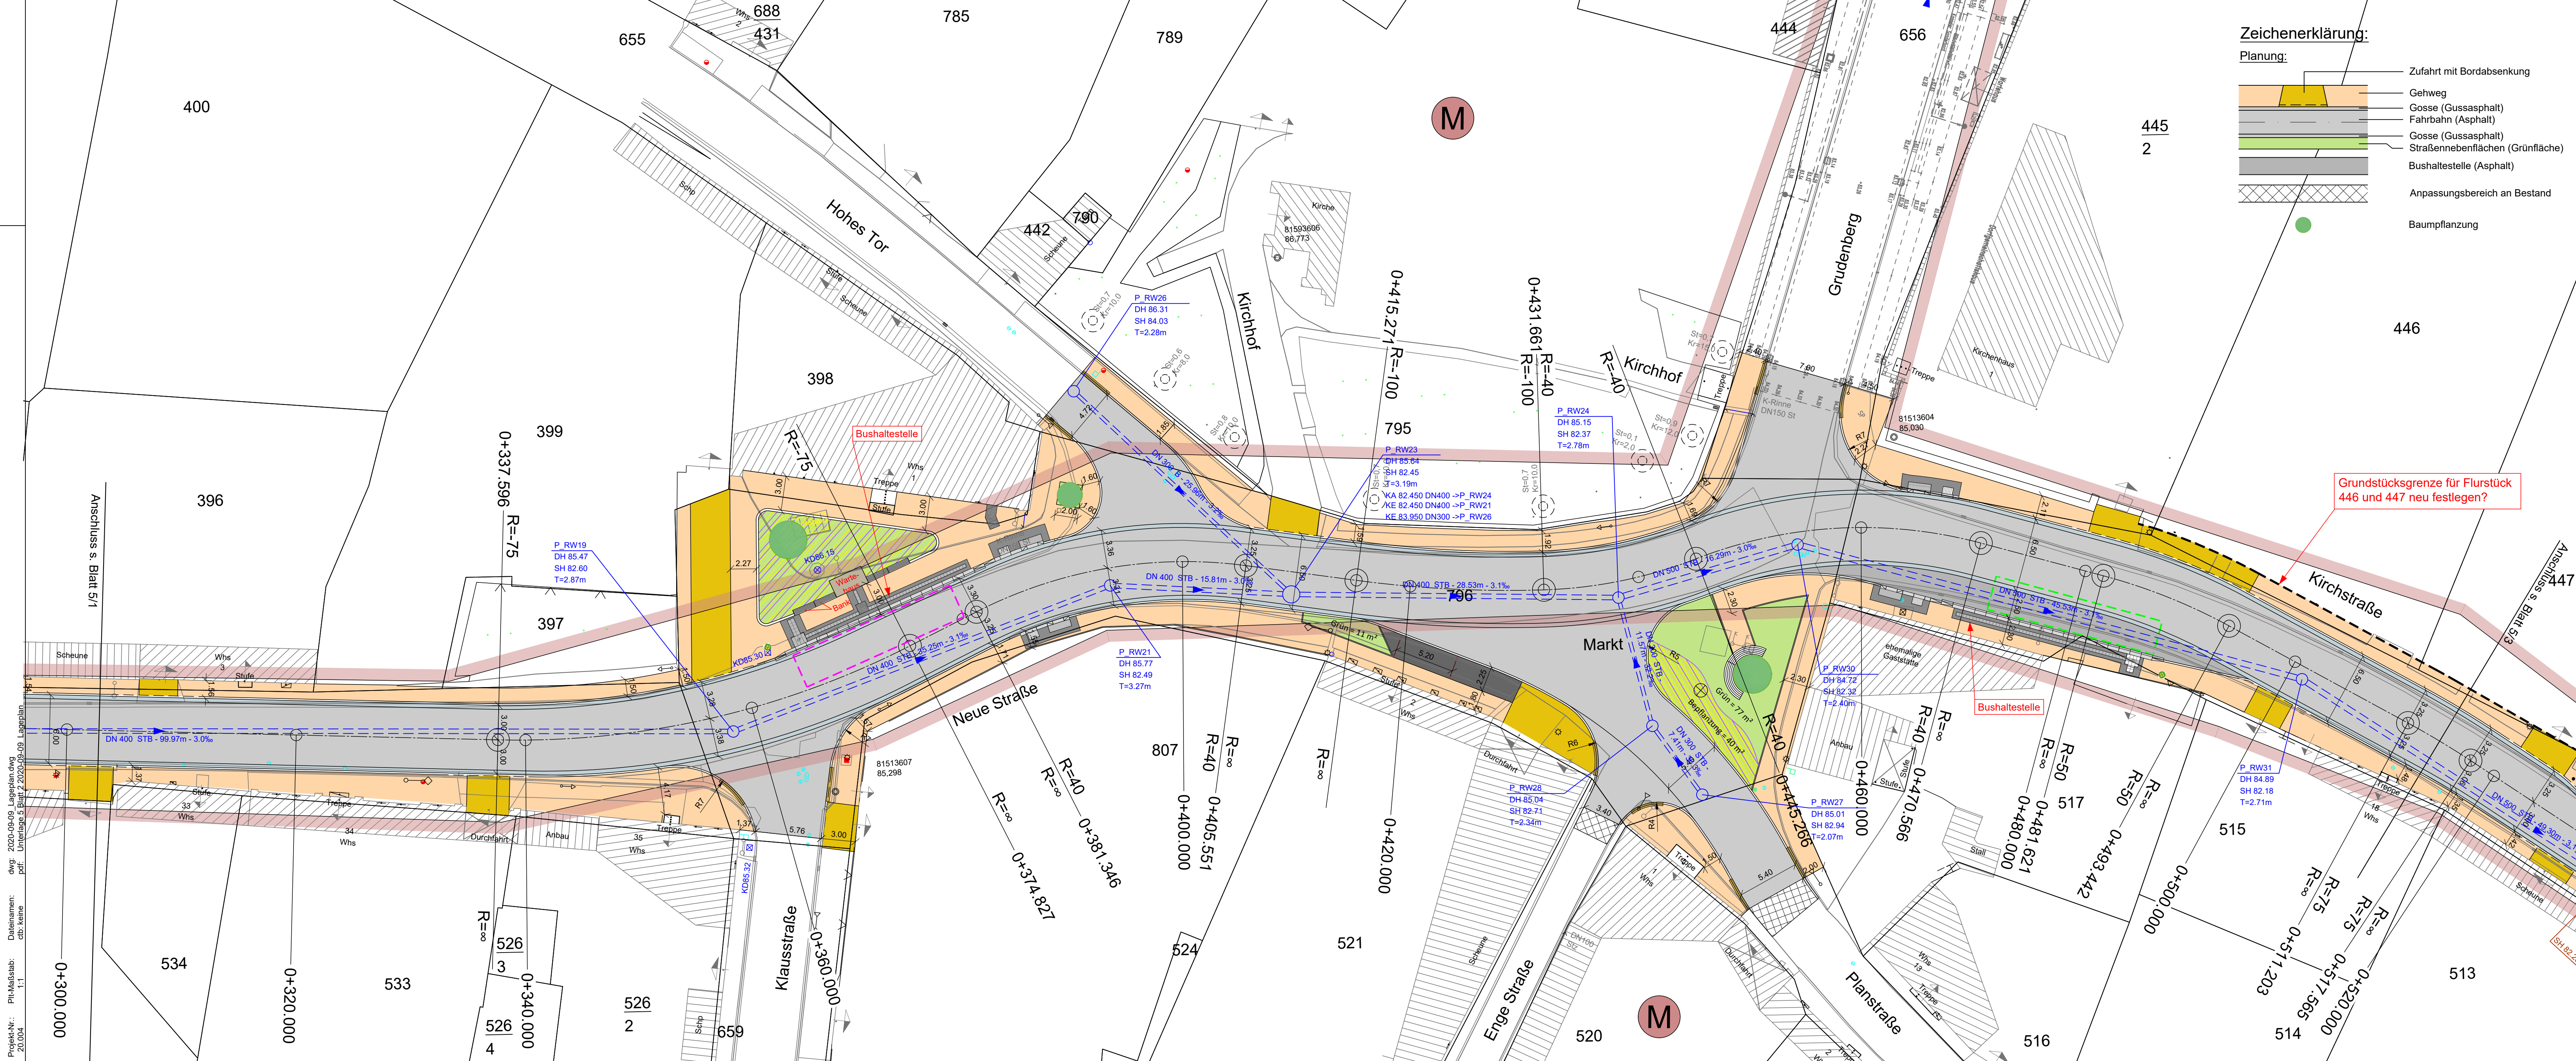

Zeichenerklärung:

Planung:

- Zufahrt mit Bordabsenkung
- Gehweg
- Gosse (Gussasphalt)
- Fahrbahn (Asphalt)
- Gosse (Gussasphalt)
- Straßennebenflächen (Grünfläche)
- Bushaltestelle (Asphalt)
- Anpassungsbereich an Bestand
- Baumpflanzung

Gebiete und Flächen

vorhanden

(M) gemischte Baufläche

Entwässerung		Regenwasserleitung DN 400 mit Angabe von Fließrichtung, Länge und Gefälle
vorhanden	geplant	
	DN 400 - STB - 67,89m - 3.0%	
		Straßenablauf mit Anschlussleitung
		Schmutzwasserleitung
		Rückbau

Gebiete und Flächen	
vorhanden	
(M)	gemischte Baufläche

	MUTING GmbH Rothenseer Straße 24 39124 Magdeburg	Telefon: 0391 2561-100 Telefax: 0391 2561-122 Internet: www.muting.de E-mail: muting@muting.de	bearbeitet	Datum	Name
			gezeichnet	17.08.2020	A. Täger
			geprüft	17.08.2020	S. Hübelt
			Projekt-Nr.:	Höhen-/Lagestatus:	
	20.004			HS 160 LS 150	

	Landesstraßenbaubehörde Sachsen-Anhalt Regionalbereich Mitte Tessenowstraße 12 39114 Magdeburg	Datum	Zeichen
		nachgeprüft	

Nr.	Art der Änderung	Datum	Zeichen

Vorentwurf	
Straßenbauverwaltung Landesstraßenbaubehörde Sachsen-Anhalt Regionalbereich Mitte L24 NK 4033015 km 0,450 - km 0,532 L80 NK 4033025 km 5,854 - km 5,140 Proj.-Nr.: 6541	Unterlage / Blatt-Nr.: 5/2
	Lageplan 2
	Maßstab: 1 : 250

L 24 / L 80 OD Großsalsleben 3.BA Bau-km 0+000,00 bis 0+788,00	
Aufgestellt: Magdeburg, den Landesstraßenbaubehörde Sachsen-Anhalt, Regionalbereich Mitte Im Auftrag:	Überprüft / Genehmigt: Magdeburg, den Landesstraßenbaubehörde Sachsen-Anhalt, Zentrale Im Auftrag:

dwg: 2020-08-09 Lageplan.dwg
pdf: Unterlage 5 Blatt 2 2020-08-09 Lageplan
Dateiname: cdb: keine
Proj.-Nr.: 20.004
Pfl-Maßstab: 1:1