



PRÄAMBEL

Die Stadt Gröningen erlässt aufgrund des § 34 Abs. 4 Nr. 3 Baugesetzbuch (BauGB) in der Fassung der Bekanntmachung vom 23. September 2004 (BGBl. I S.2414), zuletzt geändert durch Artikel 6 des Gesetzes vom 20. Juli 2017 (BGBl. I S.2808) i.V. mit § 8 der Kommunalverfassung des Landes Sachsen-Anhalt vom 17.06.2014 (GVBl. LSA S. 288) die Abgrenzungs- und Einbeziehungssatzung "Fabrikstrasse" Großsalsleben.

Satzung

§ 1 - Geltungsbereich

In den im Zusammenhang bebauten Ortsteil Großsalsleben der Stadt Gröningen werden gem. § 34 Abs.4 Satz 1 Nr. 3 BauGB Teilflächen der Flurstücke 80, 81 und 84 der Flur 2 der Gemarkung Großsalsleben einbezogen. Die Abgrenzung des Geltungsbereichs der Satzung ist in der beigefügten Planzeichnung (Maßstab 1: 1000) dargestellt.

§ 2 - Zulässigkeit von Vorhaben

Innerhalb der in § 1 festgelegten Grenzen richtet sich die planungsrechtliche Zulässigkeit von Vorhaben (§ 29 BauGB) nach § 34 BauGB

§ 3 - Festsetzungen

- Je Baugrundstück ist ein Wohnhaus mit max. 2 Wohneinheiten zulässig
- Das Höchstmaß der Grundflächenzahl beträgt 0,4 des WA-Gebietes.
- Garagen, Stellplätze und Nebenanlagen sind auch außerhalb der festgesetzten Baugrenzen zulässig

§ 4 - Festsetzungen zum Ausgleich

- Im Bereich der Grünfläche mit Pflanzgebot ist eine Baur- / Strauchhecke aus überwiegend heimischen Arten zu pflanzen.


§ 5 - In Kraft Treten

Diese Satzung tritt mit der Bekanntmachung nach § 10 Abs. 3 BauGB in Kraft.

Gröningen, den



TK25/10/2019@LvermGeo.LSA (www.lvermgeo.sachsen-anhalt.de)
LvermGeo.LSA, A 18/1-6020358/2019

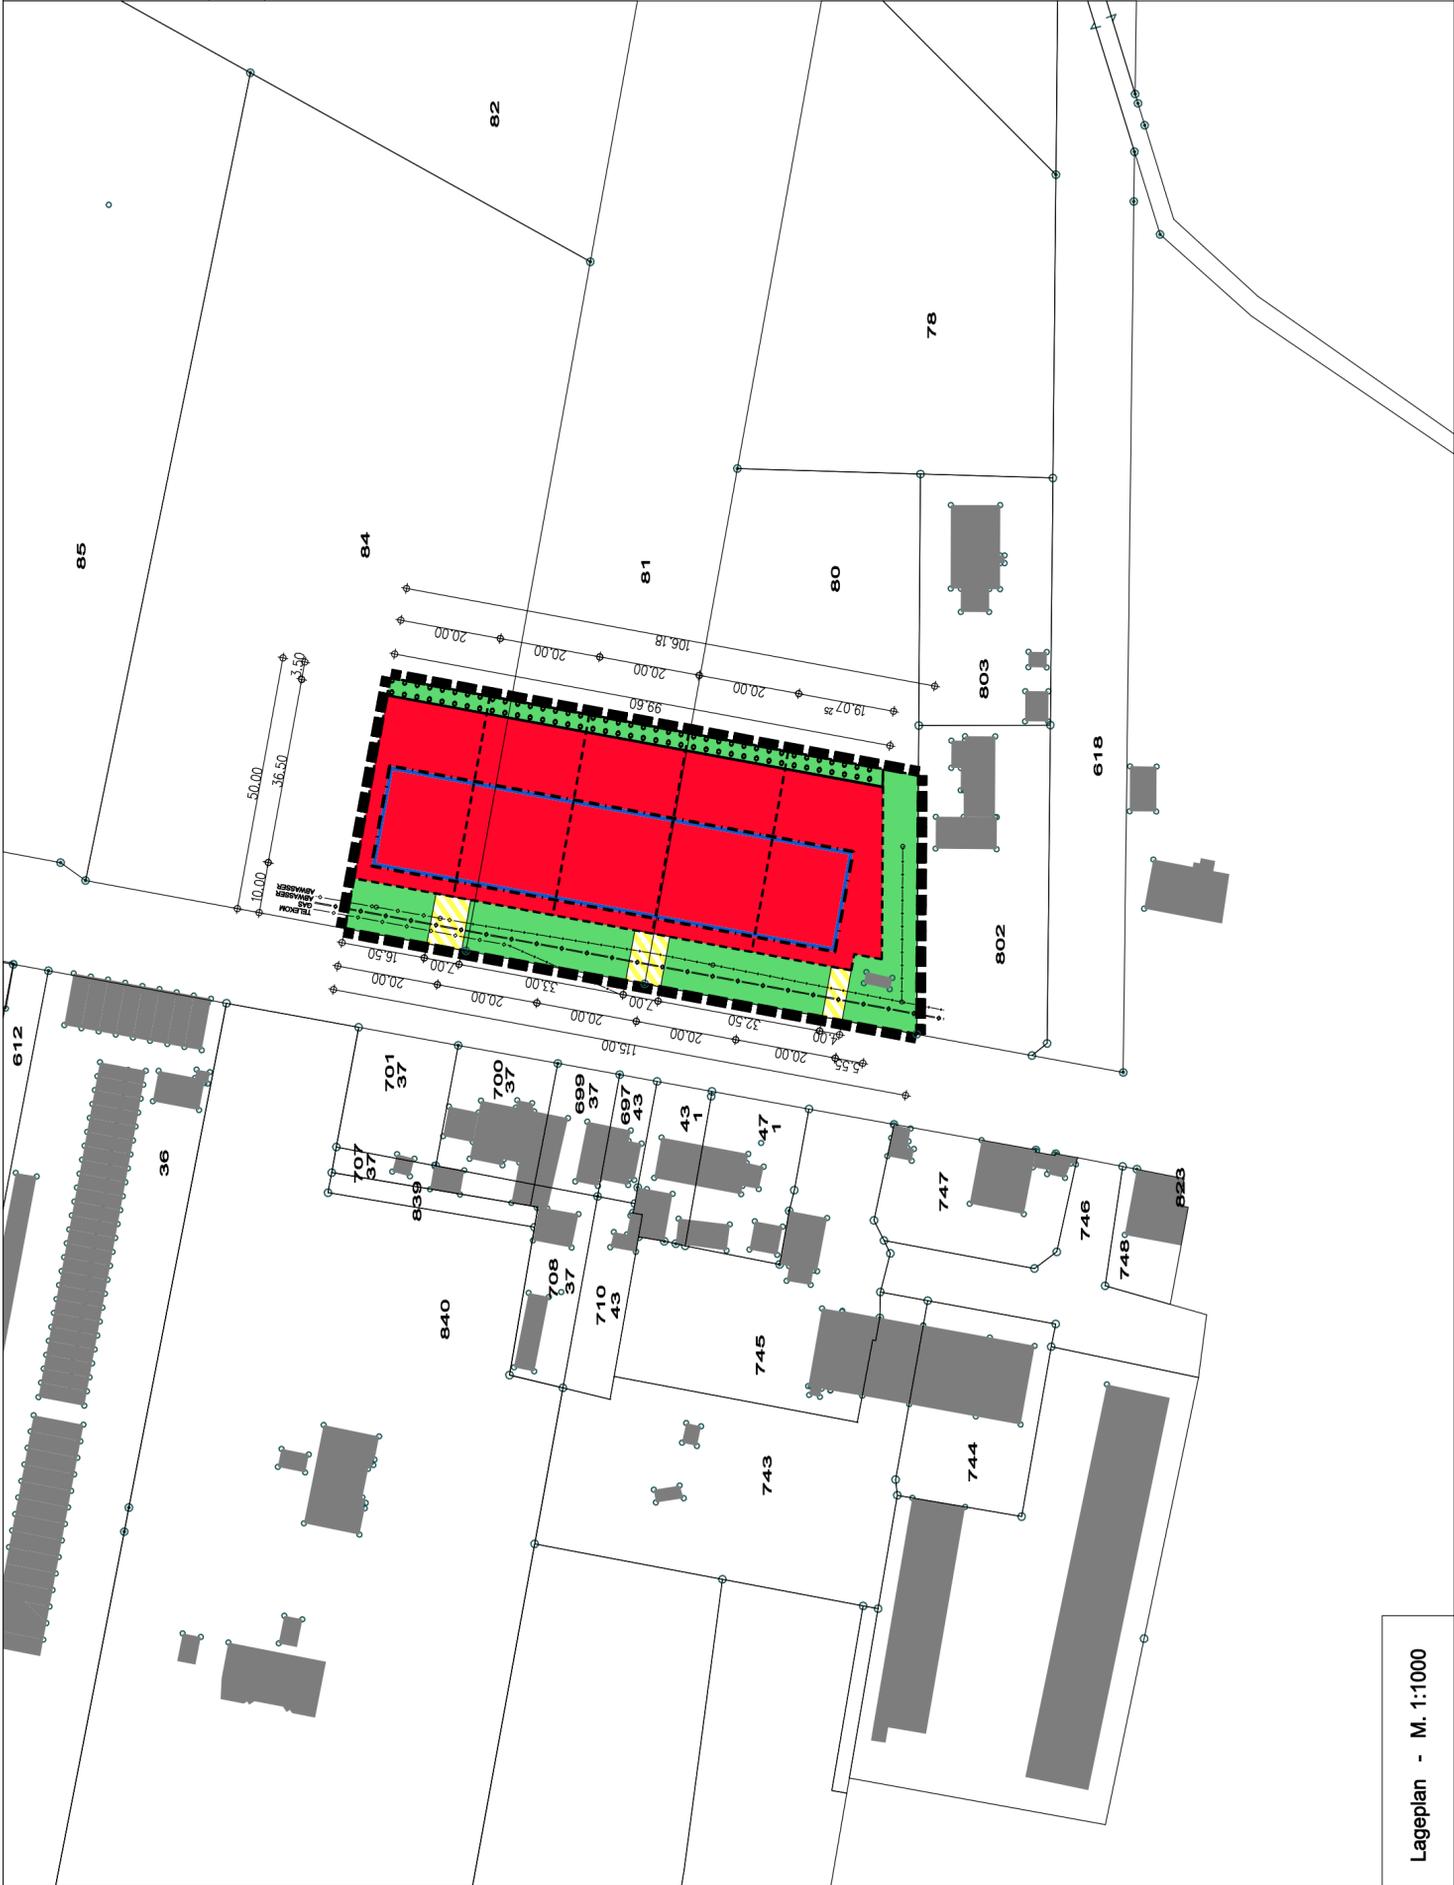


Lageplan - M. 1:1000

Stadt Gröningen

Abgrenzungs- und Einbeziehungssatzung "Fabrikstrasse" Großsalsleben.

Legende

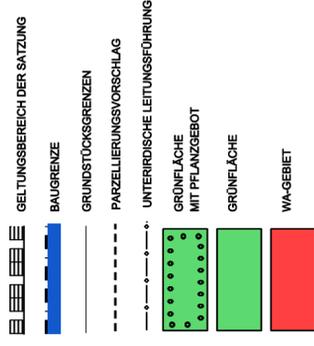

KARTENGRUNDLAGE

AUSZUG AUS DER LIEGENSCHAFTSKARTE 1:1000
LvermGeo.LSA, A 18/1-6020358/2019 STAND DER PLANUNTERLAGE 07/2020

VERFAHRENSNACHWEIS

Der Stadtrat der Stadt Gröningen fasste mit Datum vom 08.06.2020 den Aufstellungsbeschluss zur Erstellung Abgrenzungs- und Einbeziehungssatzung "Fabrikstrasse" Großsalsleben. Der Aufstellungsbeschluss wurde mit Datum vom _____ ortsüblich bekannt gemacht.

Gröningen, den

Siegel / Unterschrift

Der Stadtrat der Stadt Gröningen hat mit Datum vom _____ den Entwurf der Abgrenzungs- und Einbeziehungssatzung "Fabrikstrasse" Großsalsleben gebilligt und die Auslegung gem. § 3 (2) und § 4 (2) BauGB beschlossen. Der Beschluss wurde am 15.05.2017 ortsüblich bekannt gemacht.

Gröningen, den

Siegel / Unterschrift

Die Öffentlichkeitsbeteiligung gem § 3 (2) BauGB fand in der Zeit vom _____ bis _____ statt. Die Behörden, sonstigen Träger öffentlicher Belange sowie die Nachbargemeinden wurden mit Schreiben vom _____ zur Abgabe einer Stellungnahme aufgefordert.

Gröningen, den

Siegel / Unterschrift

Satzung - Stand _____



NORD

PLANVERFASSER

ARCH.BAU BORNE GmbH, 38435 BÖRDEAUE OT-UNSEBURG, AUGUST-BEBEL-STRASSE 43
GF-DIPL.-ING. ARCHITEKT CHRISTIAN BOOS

Der Stadtrat der Stadt Gröningen hat am _____ die im Rahmen der Öffentlichkeits- und Behördenbeteiligung gem. §§ 3 (2) und 4(2) BauGB eingegangenen Stellungnahmen geprüft und abgewogen.

Gröningen, den

Siegel / Unterschrift

Die Abgrenzungs- und Einbeziehungssatzung "Fabrikstrasse" Großsalsleben. vom Stadtrat der Stadt Gröningen auf der Grundlage des § 34 (4) BauGB als Satzung beschlossen.

Gröningen, den

Siegel / Unterschrift

Die Abgrenzungs- und Einbeziehungssatzung "Fabrikstrasse" Großsalsleben als Satzung ist hiermit ausgefertigt.

Gröningen, den

Siegel / Unterschrift

Die Abgrenzungs- und Einbeziehungssatzung "Fabrikstrasse" Großsalsleben als Satzung ist trat mit der Bekanntmachung am _____ in Kraft

Gröningen, den

Siegel / Unterschrift