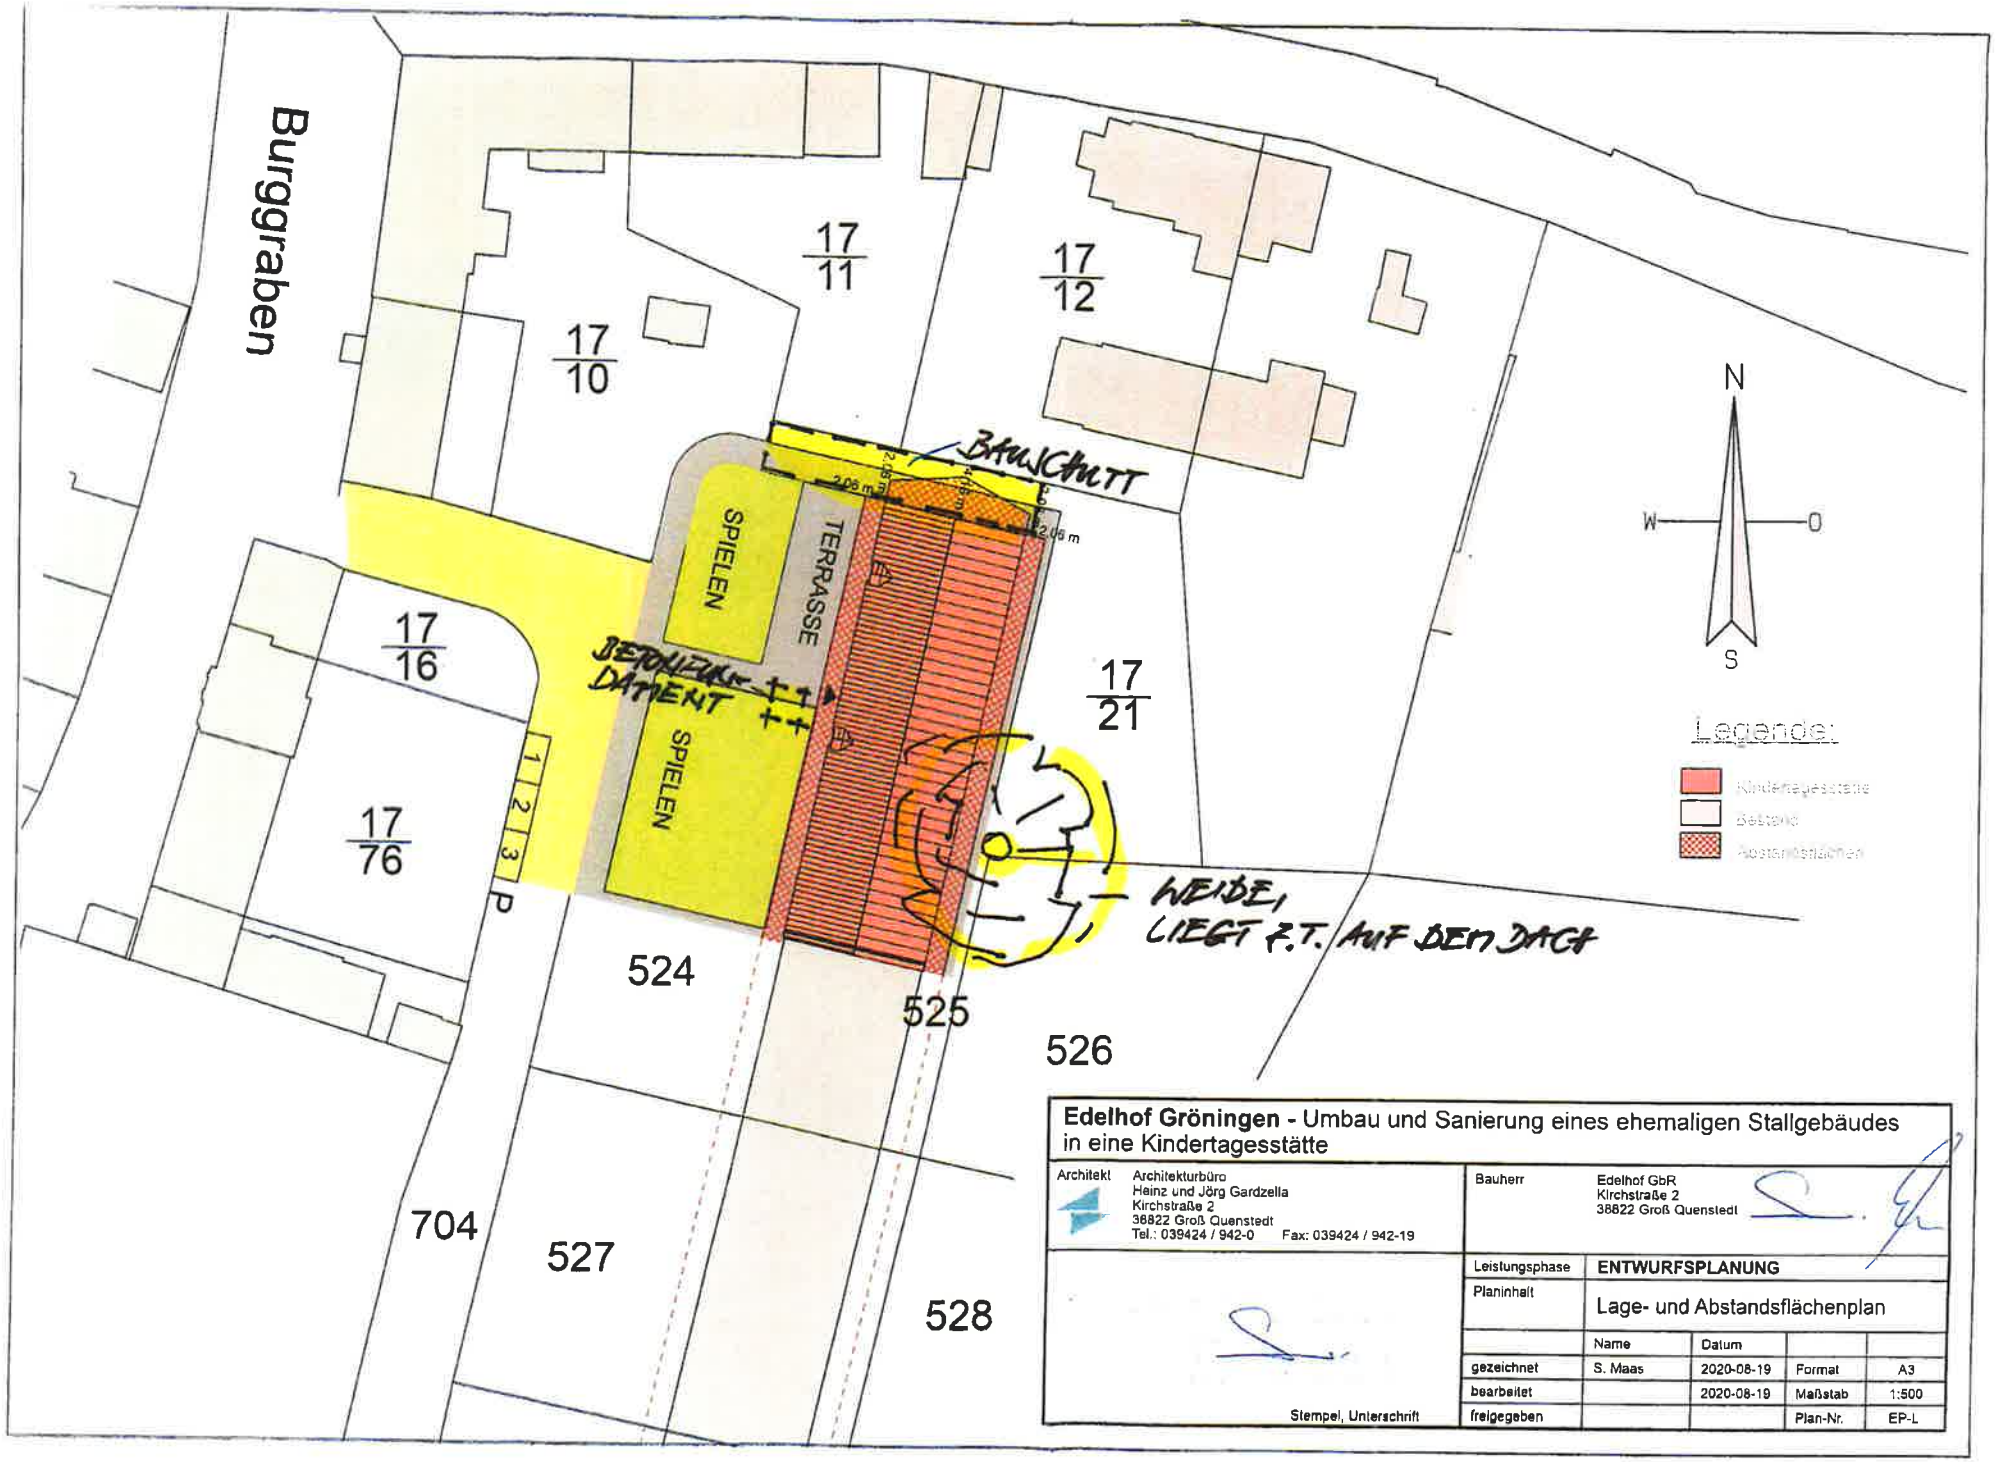

Edelhof Gröningen - Umbau und Sanierung eines ehemaligen Stallgebäudes in eine Kindertagesstätte

Architekt	Architekturbüro Heinz und Jörg Gardzella Kirchstraße 2 38822 Groß Quenstedt Tel.: 039424 / 942-0 Fax: 039424 / 942-19	Bauherr	Edelhof GbR Kirchstraße 2 38822 Groß Quenstedt		
		Leistungsphase	ENTWURFSPLANUNG		
		Planinhalt	Lage- und Abstandsflächenplan		
			Name	Datum	
		gezeichnet	S. Maas	2020-08-19	Format A3
		bearbeitet		2020-08-19	Maßstab 1:500
Stempel, Unterschrift		freigegeben			Plan-Nr. EP-L