


Bebauungsplan Mischgebiet "Heinrich-Julius-Straße 11" mit örtlichen Bauvorschriften der Stadt Gröningen

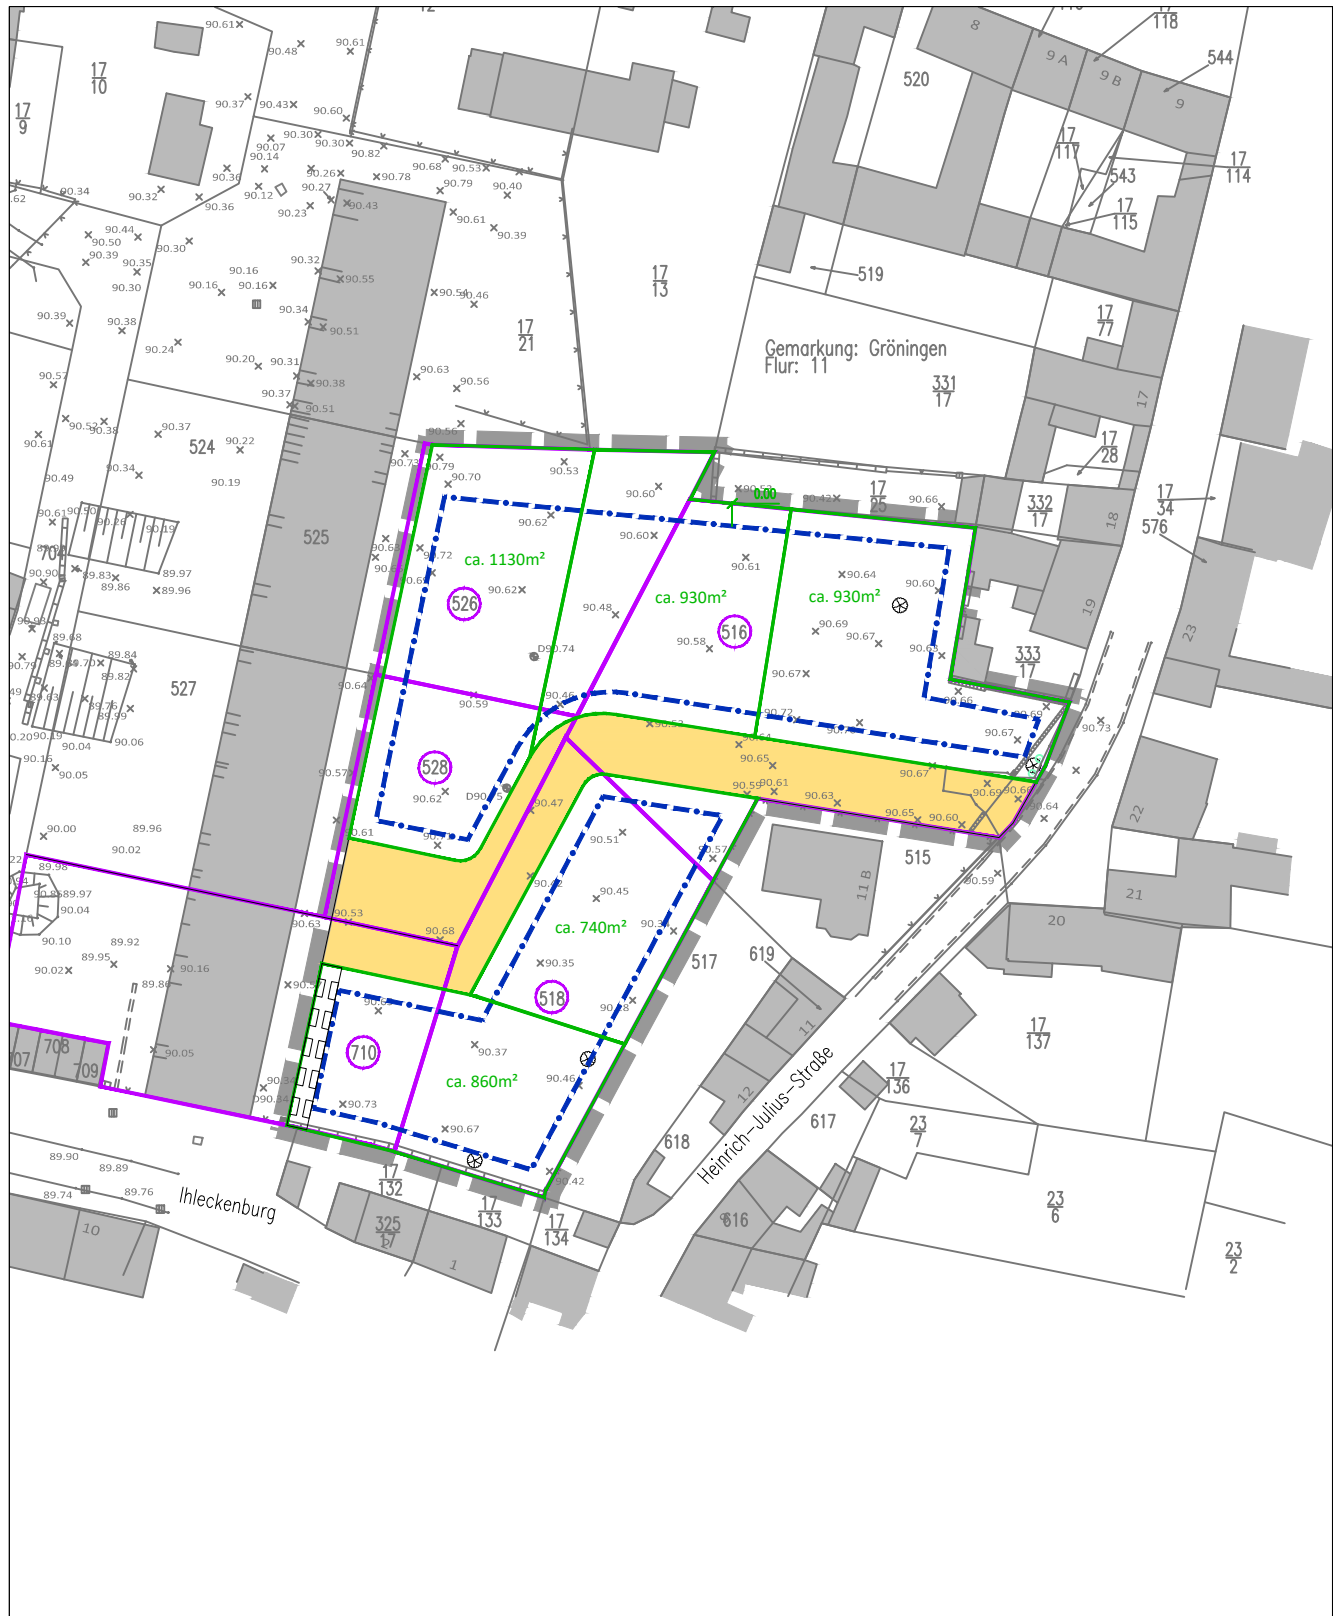

DARSTELLUNG:

**Parzellierungsvorschlag
5 Baugrundstücke**

Flur 11, Flurstücke 516; 518 und teilweise 526; 528 und 710
Gemarkung Gröningen M 1:1000



erarbeitet durch:

