


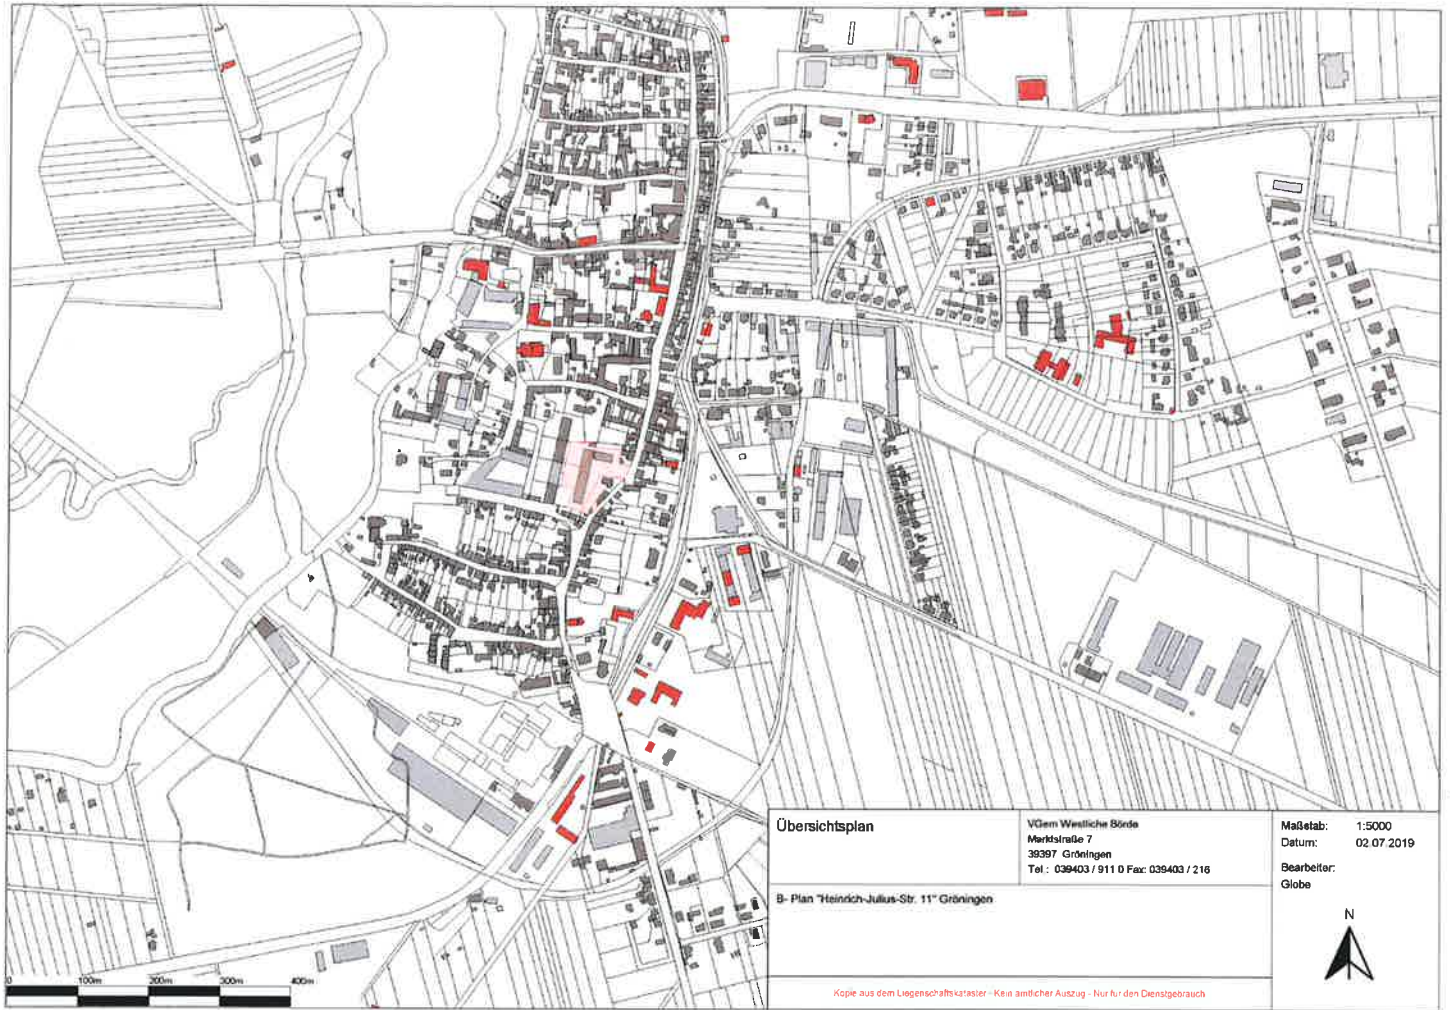

Übersichtsplan

VGem Westliche Börde
Marktplatz 7
39397 Gröningen
Tel : 039403 / 911 0 Fax: 039403 / 216

Maßstab: 1:5000
Datum: 02.07.2019
Bearbeiter:
Globe

B-Plan "Heinrich-Julius-Str. 11" Gröningen

Kopie aus dem Liegenschaftskataster - Kein amtlicher Auszug - Nur für den Dienstgebrauch