


	Grenze des Geltungsbereichs
	Flurstücksgrenze
	Gebäude
	Gebäude, neu
	öffentliche Verkehrsfläche
	Heckenbepflanzung
	Heckenbepfl. aufgehoben
	Vermaßung
	Baum (vorhanden)

1. Änderung zum
Bebauungsplan "Triftstraße, 1. Bauabschnitt"
Satzungsteil B: Planzeichnung

Auf der Hohen Worth

Ausleben
Flur 10

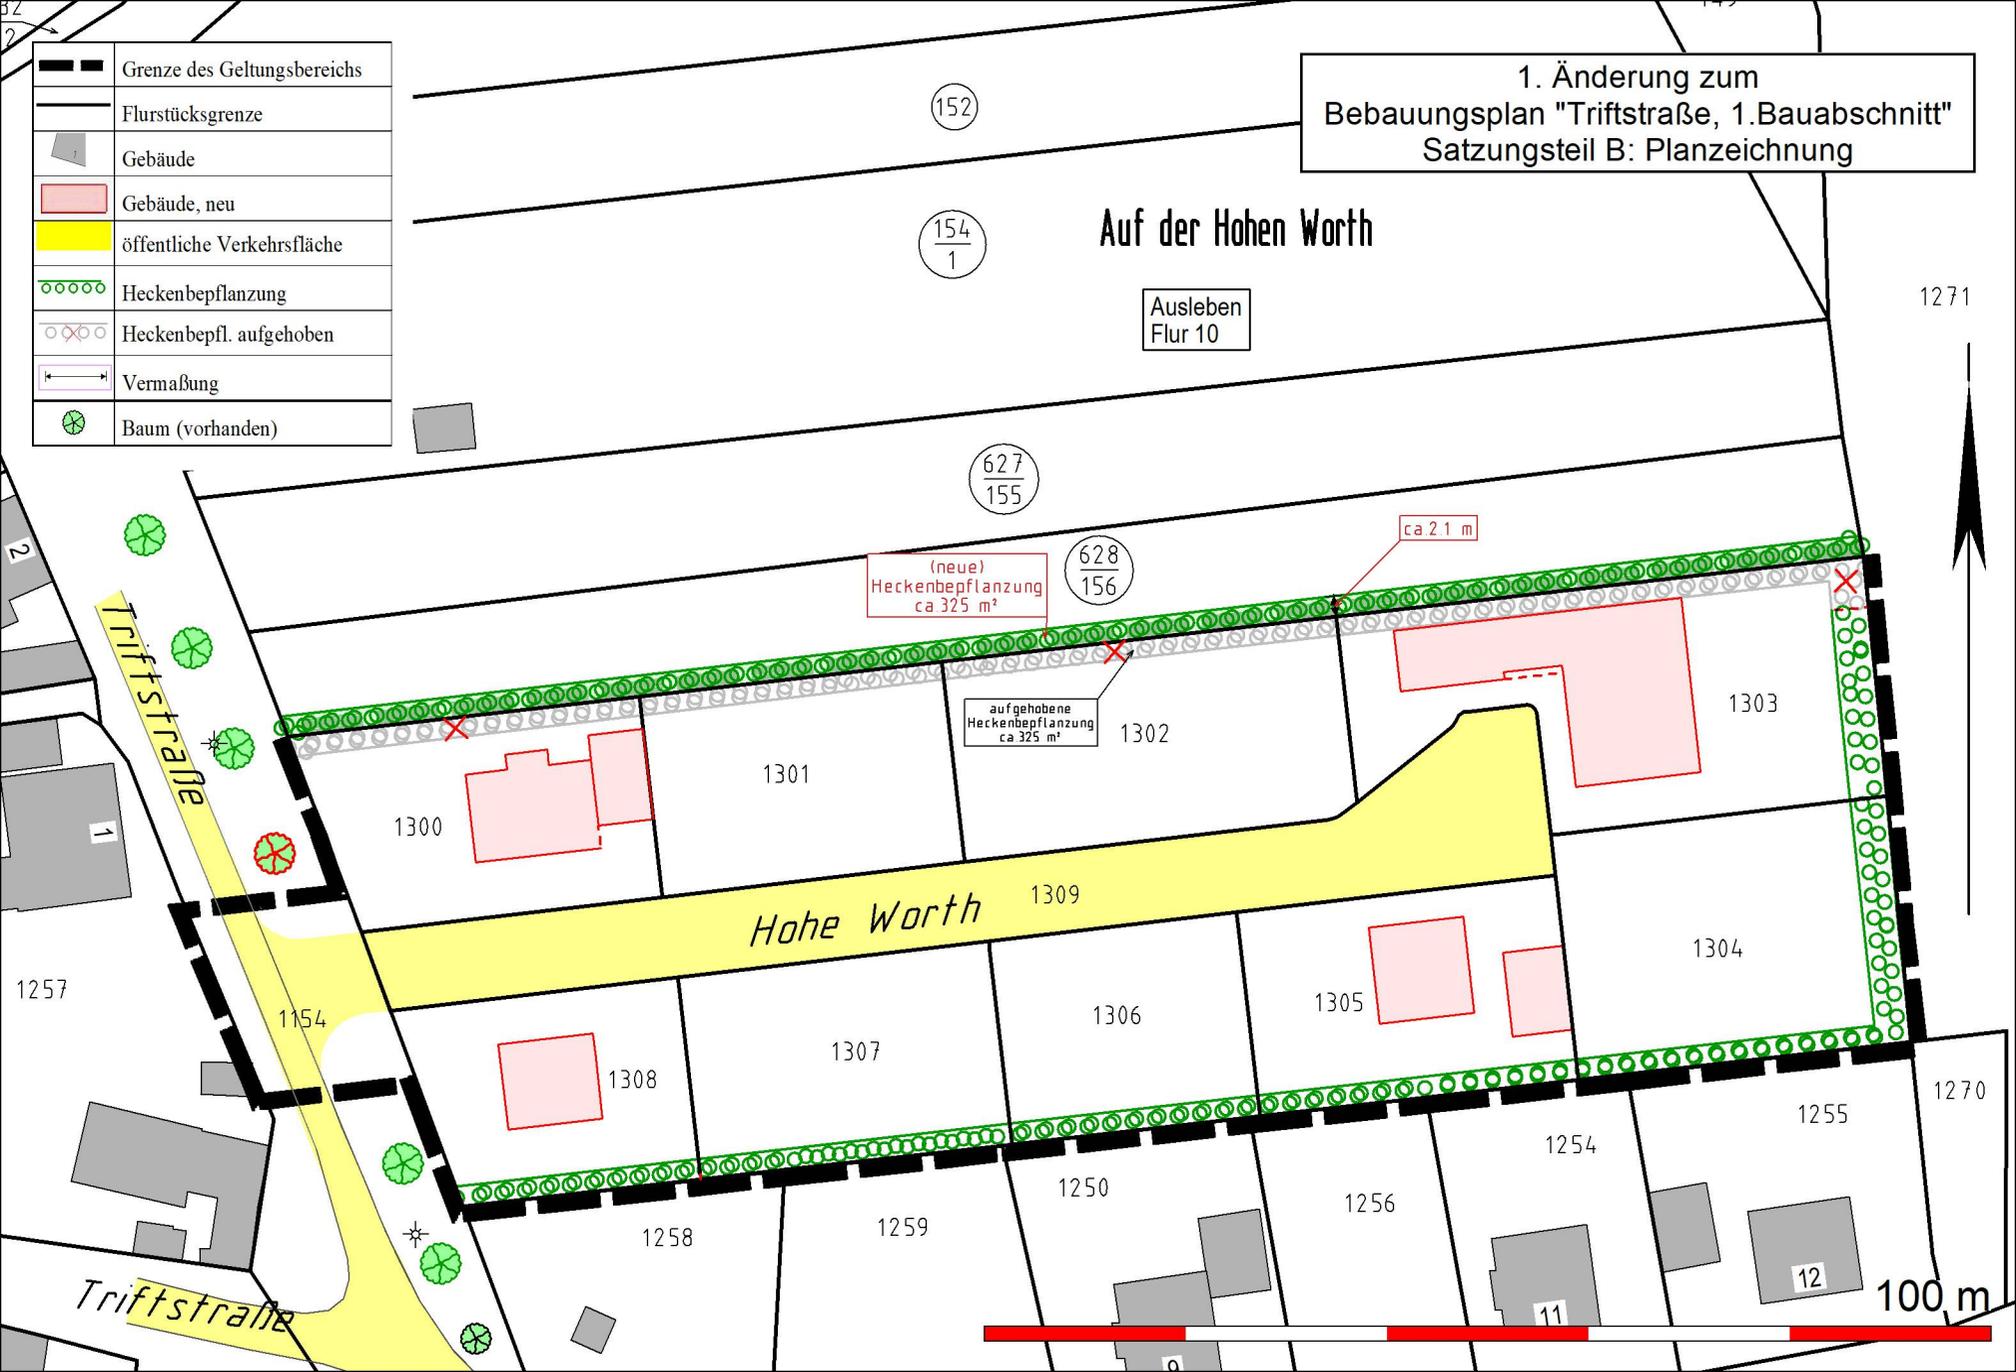

(neue)
Heckenbepflanzung
ca 325 m²

aufgehobene
Heckenbepflanzung
ca 325 m²

ca 21 m

100 m