

Satzung über die städtebauliche Sanierungsmaßnahme „Gröningen – Stadtkern“

1. Änderung

Auf Grund des § 142 des Baugesetzbuches (BauGB) in der Fassung der Bekanntmachung vom 23. September 2004 (BGBl. I S. 2414), zuletzt geändert durch Art. 21 des Gesetzes vom 21. Juni 2005 (BGBl. I S. 1818), durch Art. 1 G vom 21.12.2006 und des § 6 Abs. 1 und § 44 Abs. 3 Ziff. 1 der Gemeindeordnung des Landes Sachsen-Anhalt (GO LSA) in der Fassung der Bekanntmachung vom 05. Oktober 1993 (GVBl. LSA S. 568), zuletzt geändert durch Art. 2 des Gesetzes über ein neues kommunales Haushalts- und Rechnungswesen für die Kommunen im Land Sachsen-Anhalt vom 22. März 2006, beschließt der Stadtrat in seiner Sitzung am 24. Januar 2011 folgende Änderungssatzung:

§ 1 Änderung des Geltungsbereichs

- (1) **Der Geltungsbereich**, der in § 1 der Satzung über die städtebauliche Sanierungsmaßnahme „Gröningen – Stadtkern“ vom 04.06.1997 festgelegt wurde, **wird in Teilbereichen erweitert bzw. reduziert.**
- (2) Der Geltungsbereich des gesamten Sanierungsgebietes unter Einbeziehung der 1. Änderungssatzung ist im beigefügten Lageplan gekennzeichnet (Anlage 1). Die hinzu gekommenen bzw. heraus gelösten Flächen sind im Lageplan 2 dargestellt und farblich abgesetzt. Beide Lagepläne sind Bestandteil dieser Satzung.



§ 2 Inkrafttreten

Die Änderungssatzung tritt 2011 mit dem Tag der Veröffentlichung durch einen ortsüblichen Aushang in Kraft.

Gröningen, den 24.01.2011


R. Hillebrand
Bürgermeisterin



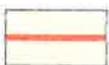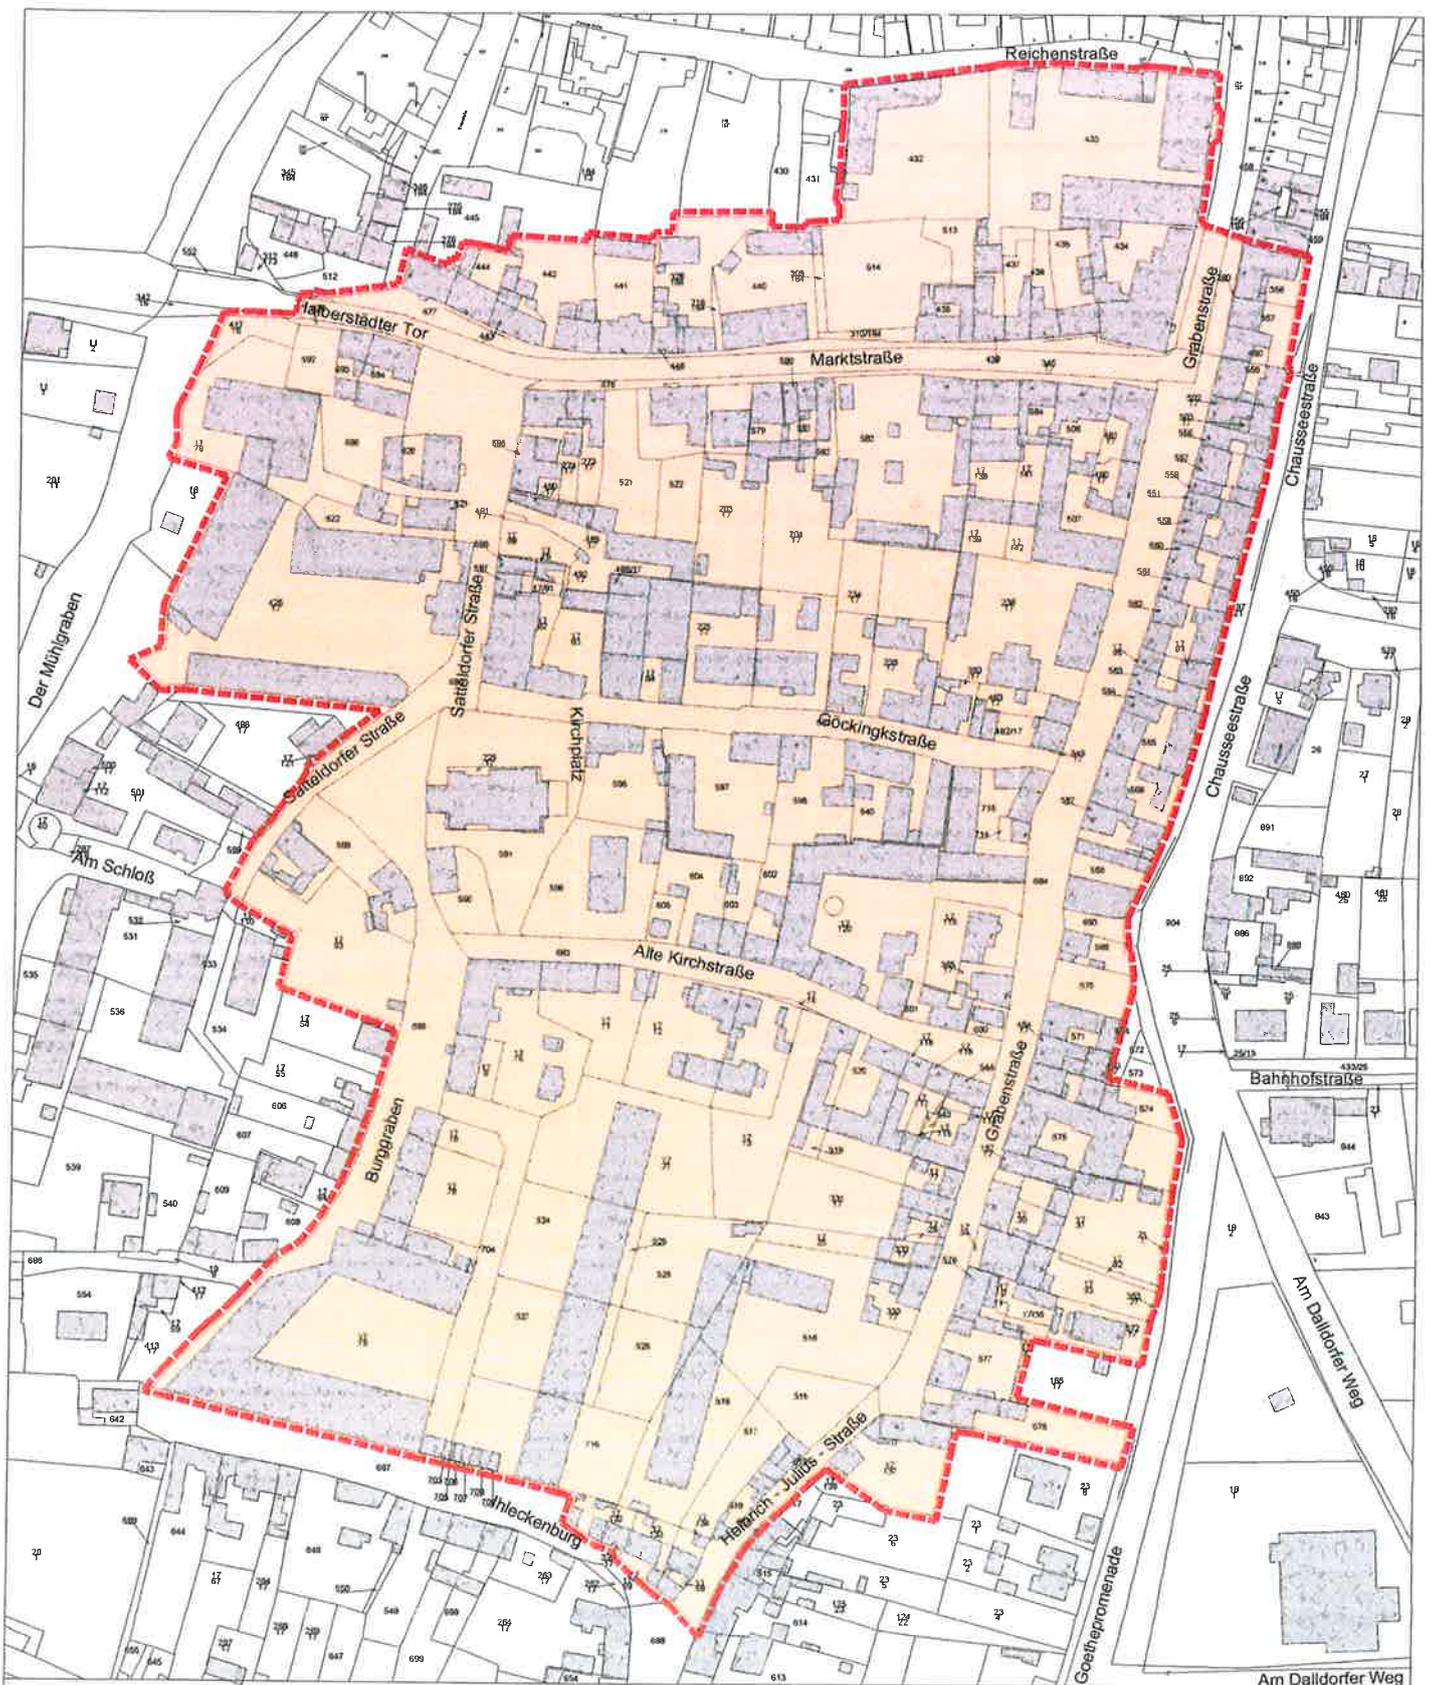

Neuabgrenzung des Sanierungsgebietes



STADT GRÖNINGEN

Sanierungsgebiet "Gröningen Stadtkern"

Anlage 1
zur 1. Änderungssatzung

Januar 2011

Sachsen-Anhaltische
Landesentwicklungsgesellschaft mbH
Turmechanzenstr. 26, 39114 Magdeburg
Tel. 0391/85033 Fax 0391/8503401

