


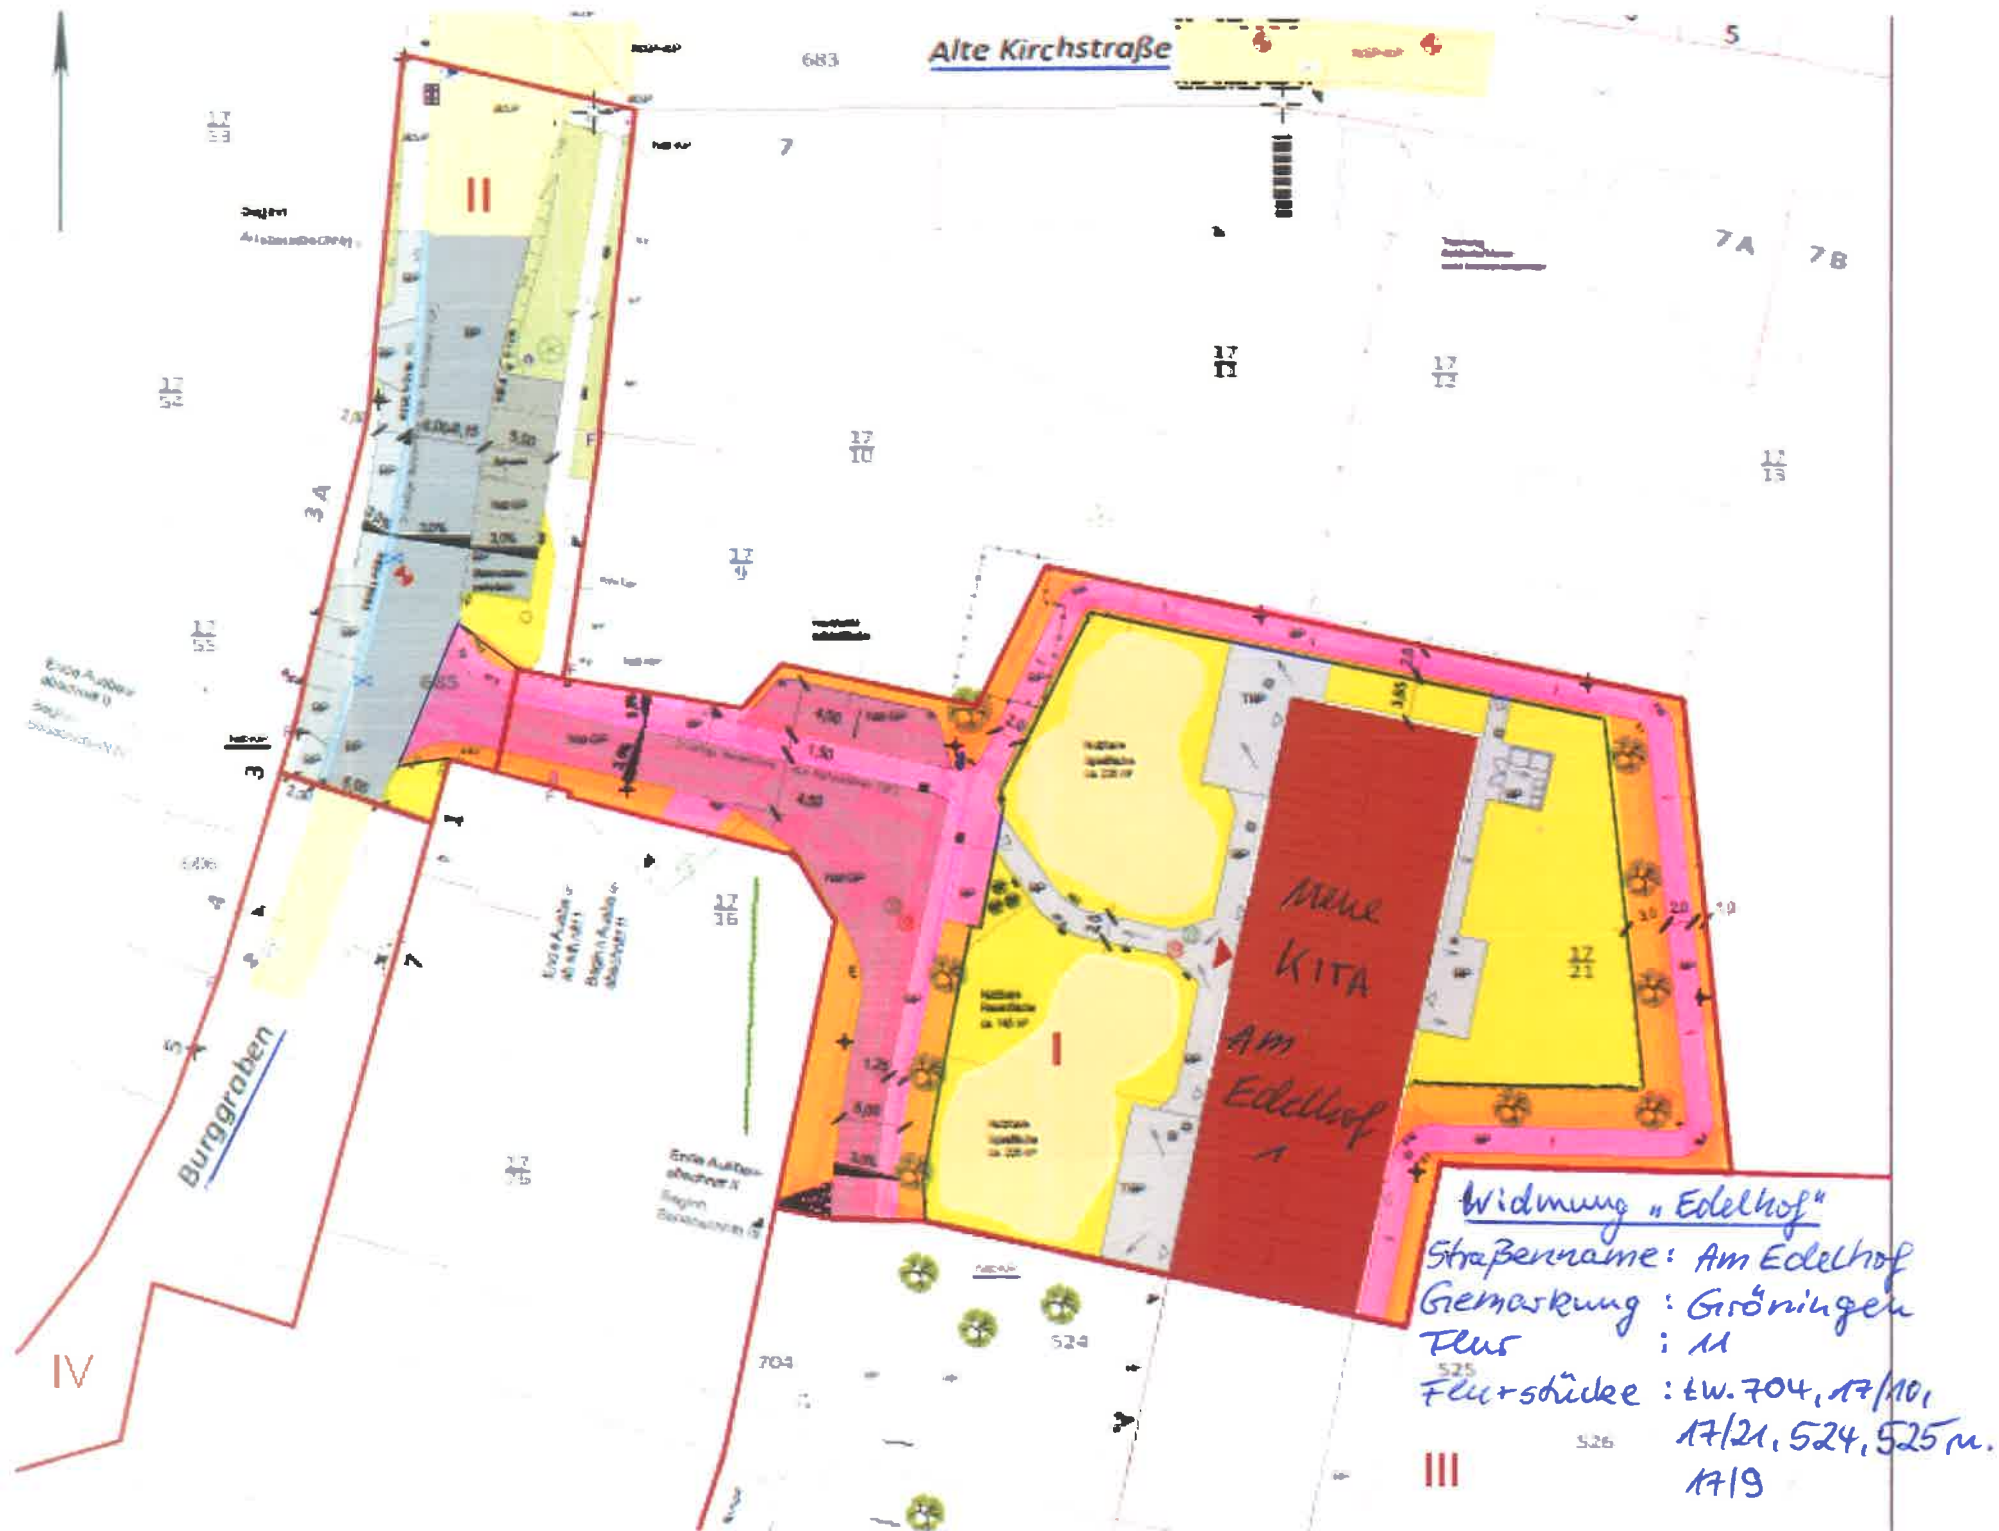

Widmung "Edelhof"
 Straßennamen: Am Edelhof
 Gemarkung: Gröningen
 Flur: 11
 Flurstücke: t.w. 704, 17/10,
 17/21, 524, 525 m.
 17/19