




Lageplan 1:1000

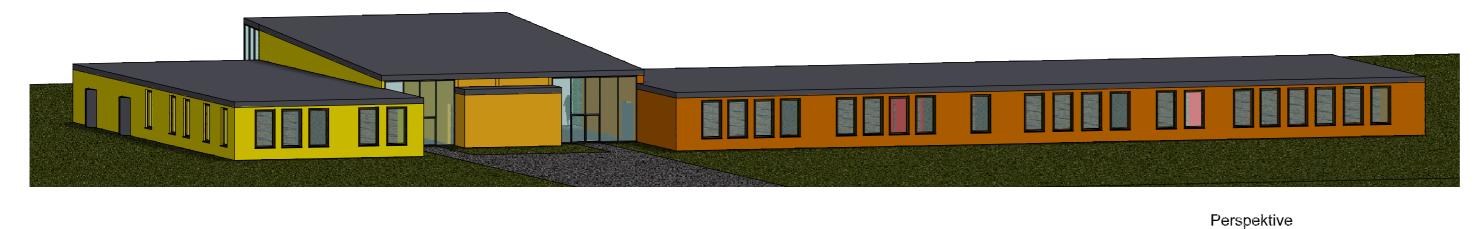

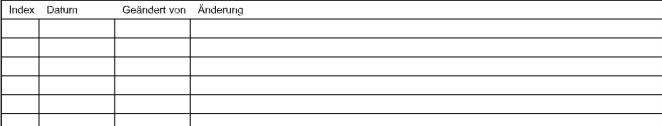

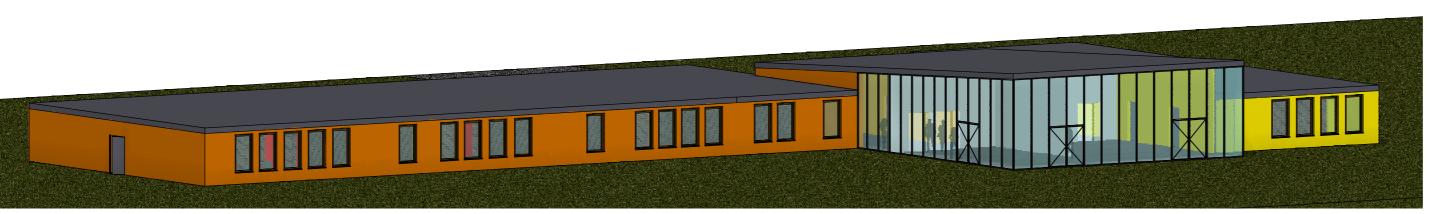

Perspektive

BAUVORHABEN: Entwurfsplanung Neubau Grundschule Hamersleben

Neubau Grundschule Hamersleben						
Architekt	Architekturbüro Jörg Gardzella Kirchstraße 2 38822 Groß Quenstedt Tel.: 039424 /942-11	Fax: 039424 / 942-19	Bauherr	Verbandsgemeinde Westliche Börde Marktstraße 7 39397 Gröningen		
DER BAUHERR: Stempel, Unterschrift			Plannummer	1-1-001		
			Planinhalt	Eingeschossiger Entwurf		
DER ARCHITEKT:		Plangröße	A2			
				Name	Datum	Maßstab
			gezeichnet	gerlach	09.12.2021	
			geprüft			1:200
		Stempel, Unterschrift	freigegeben			