

B e s c h l u s s - N r . 117/13/2022

(Vorlage – Nr. VG/164/22-BV)

Betreff: **Bestätigung der Grundrisse und Lage für den Ersatzneubau GS Hamersleben sowie Durchführung des Gebäudeabbruchs im 1. Halbjahr 2022**

Beschluss:

1. Der Verbandsgemeinderat beschließt die in der Anlage beigefügten Grundrisse für eine zweigeschossige Bebauung sowie die vorgeschlagene Lage für den Ersatzneubau der Grundschule Hamersleben.
2. Der Verbandsgemeinderat stimmt dem Abbruch des Bestandsgebäudes zu und beauftragt den Verbandsgemeindebürgermeister, die entsprechenden Vergaben durchzuführen.

Abstimmungsergebnis:

gesetzliche Anzahl der Mitglieder:	20
davon anwesend:	16
Ja-Stimmen:	16
Nein-Stimmen:	0
Stimmenthaltungen:	0

Aufgrund des Mitwirkungsverbot nach § 33 KVG LSA waren keine Mitglieder des Verbandsgemeinderates von der Beratung und Abstimmung ausgeschlossen.

Beschlossen in der Sitzung des Verbandsgemeinderates am 17.03.2022.


Fabian Stankewitz
Verbandsgemeindebürgermeister



Anlage 8
Erdgeschoss




Legende:

- Verkehrsflächen
- Unterrichtsräume
- Sanitärräume
- Neubau
- Abbruch
- technische Funktionsfläche

Index	Datum	Geändert von	Änderung

BAUVORHABEN: Neubau Grundschule Hamersleben

Architekt	Architekturbüro Jörg Gardzella Kirchstraße 2 36022 Groß Quienstedt Tel.: 039424 / 942-11 Fax: 039424 / 942-19	Bauherr	589-Verbandsgemeinde Westliche Börde Merkstraße 7, 36397 Gröningen
DER BAUHERR:	Stempel, Unterschrift	Plannummer	4-1-001
DER ARCHITEKT:	Stempel, Unterschrift	Planinhalt	Grundriss Erdgeschoss
		Plangröße	A2
		gezeichnet	gerlach
		Datum	16.02.2022
		geprüft	
		freigegeben	
		Maßstab	1:100

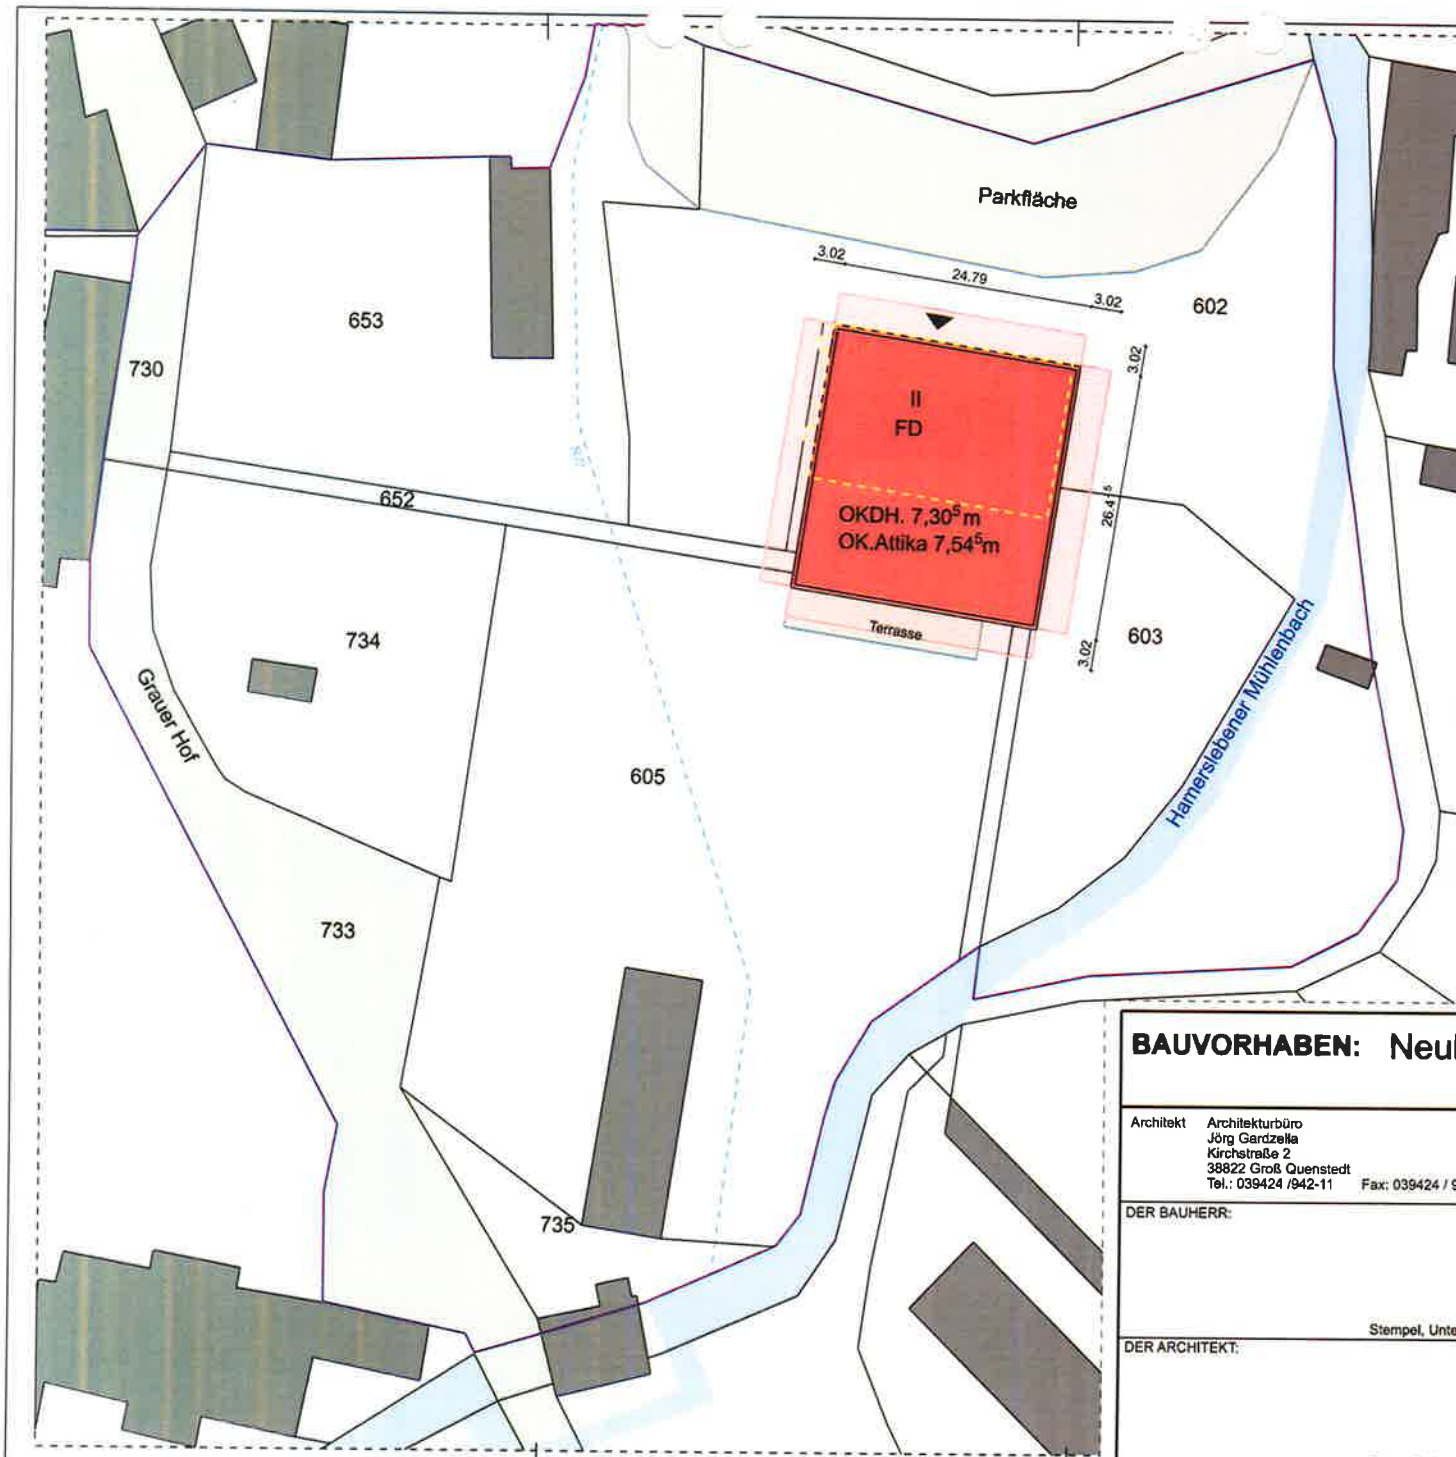

Legende:

- Neubau
- Grundstücksgrenze
- Abbruch
- Abstandsflächen

Abstandsflächen:

7,54⁵ x 0,4 = 3,02 m



BAUVORHABEN: Neubau Grundschule Hamersleben

Architekt Architekturbüro Jörg Gardzella Kirchstraße 2 38822 Groß Quenstedt Tel.: 039424 / 942-11 Fax: 039424 / 942-19	Bauherr	589 - Verbandsgemeinde Westliche Börde Marktstraße 7, 39397 Gröningen												
DER BAUHERR:	Plannummer	4-0-001												
DER ARCHITEKT:	Planinhalt	Lageplan Abstandsflächen												
Stempel, Unterschrift	Plangröße	A3												
Stempel, Unterschrift	<table border="1" style="width: 100%; border-collapse: collapse;"> <tr> <th style="width: 30%;">Name</th> <th style="width: 30%;">Datum</th> <th style="width: 40%;">Maßstab</th> </tr> <tr> <td>gezeichnet</td> <td>gerlach</td> <td>15.02.2022</td> </tr> <tr> <td>geprüft</td> <td></td> <td></td> </tr> <tr> <td>freigegeben</td> <td></td> <td></td> </tr> </table>	Name	Datum	Maßstab	gezeichnet	gerlach	15.02.2022	geprüft			freigegeben			<div style="font-size: 2em; font-weight: bold;">1:500</div>
Name	Datum	Maßstab												
gezeichnet	gerlach	15.02.2022												
geprüft														
freigegeben														

Anlage 7 Lageplan