


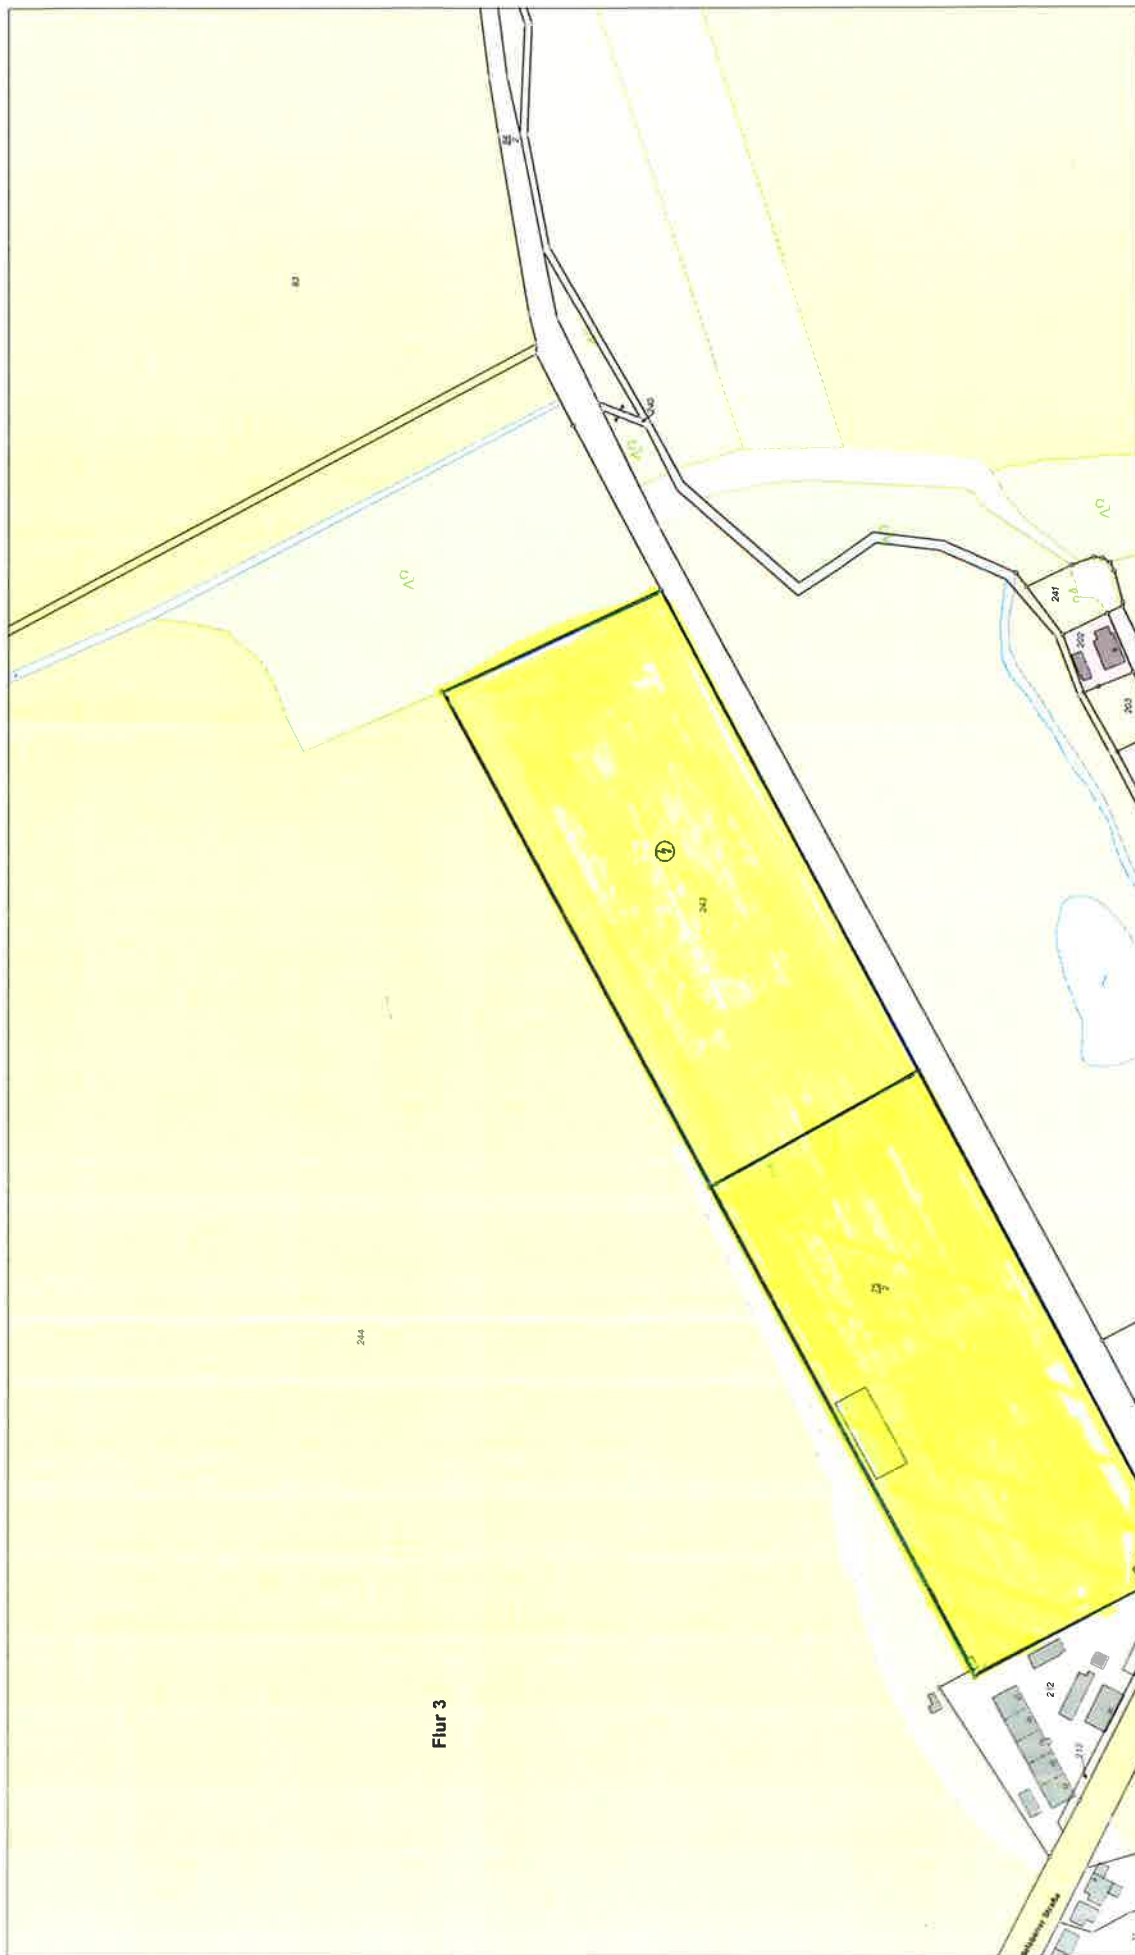

32 646922

5776543

Maßstab: 1:2000 0 20 40 60 Meter

Dieser Auszug ist gesetzlich geschützt. Es gelten die Nutzungsbedingungen für die Daten der Landesvermessung, des Liegenschaftskatasters, des Geobasisinformationssystems und der Grundstücksvermittlung des Landesamtes für Vermessung und Geoinformation Sachsen-Anhalt (LVermGeo).

Antrags-Nr.: B21-4000259-2018



Landesamt für Vermessung und Geoinformation
Sachsen-Anhalt (LVermGeo)
Otto-von-Guericke-Straße 15, 39104 Magdeburg
Standort: Otto-von-Guericke-Straße 15, 39104 Magdeburg

Auszug aus dem
Geobasisinformationssystem
Liegenschaftskataster (darstellende Angaben)
Darstellung 1:2000

Flurstück: 243
Flur: 3
Gemarkung: Ausleben

Gemeinde: Ausleben
Kreis: Börde

Erstellt am 09.01.2018
Aktualität der Daten: 08.01.2018