


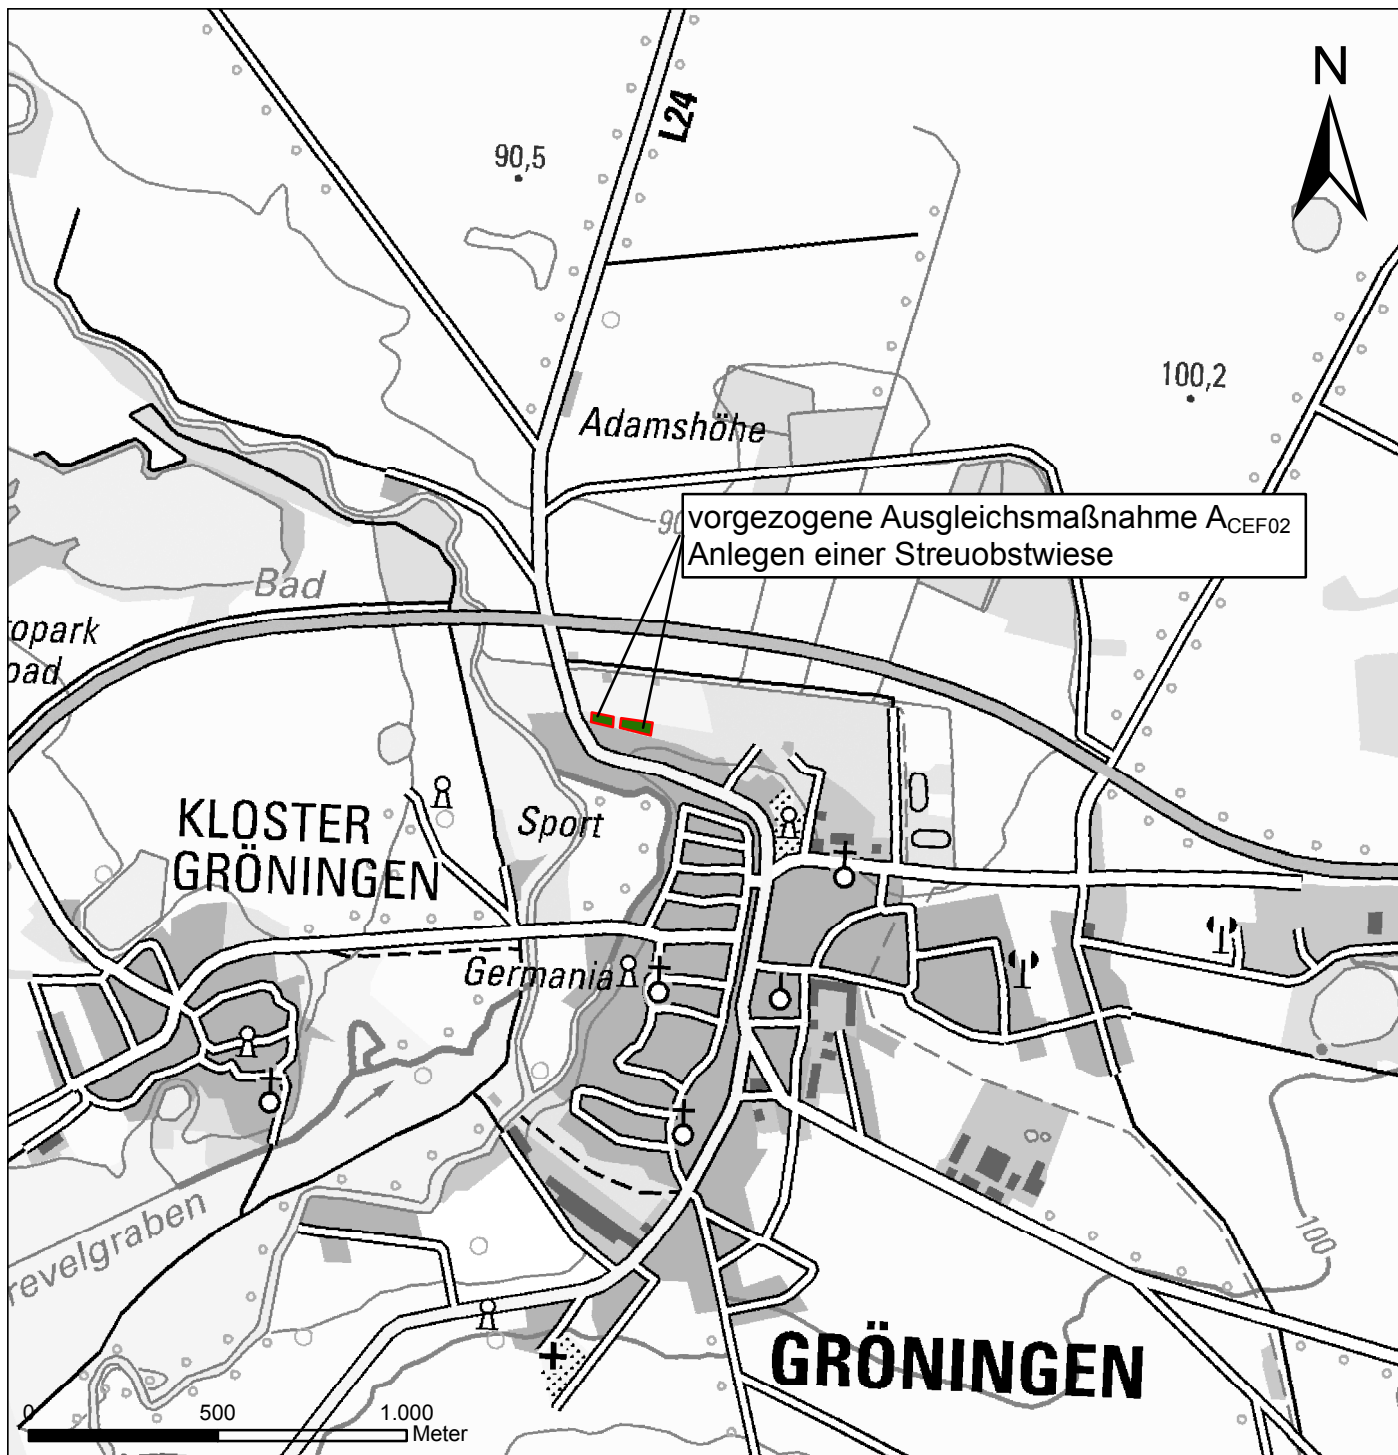

SAB WindTeam GmbH
Außenbüro Magdeburg

Projekt Nr.: SL 2018-21 Gezeichnet: Meinecke-Braune Bearbeitet: Reinhold Kartiert: Kartengrundlage: DTK 50, © GeoBasis-DE / LVermGeo LSA,	Windpark Kropfenstedt Umweltbericht zur Änderung des Flächennutzungsplans		
Maßnahmenkarte A _{CEF02} Aufgestellt: Hohenberg-Krusemark, Juli 2019 Stadt und Land Planungsgesellschaft mbH Ingenieure und Biologen Umwelt- u. Landschaftsplanung / Bauleitplanung / Regionalplanung Hauptstraße 36 39596 Hohenberg-Krusemark	Maßstab: 1:20.000	Blattgröße: 21 cm x 29,7 cm	Karte: 5 Vom Auftraggeber geprüft und freigegeben:



Telefon: 039394/9120-0 E-Mail: stadt.land@t-online.de
 Telefax: 039394/9120-1 Internet: www.stadt-und-land.com