



Abriß Hollandkaufhalle

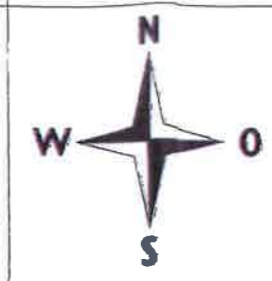

Gemarkung Hamersleben
Flur 3
Flurstück 519/116, 128/8

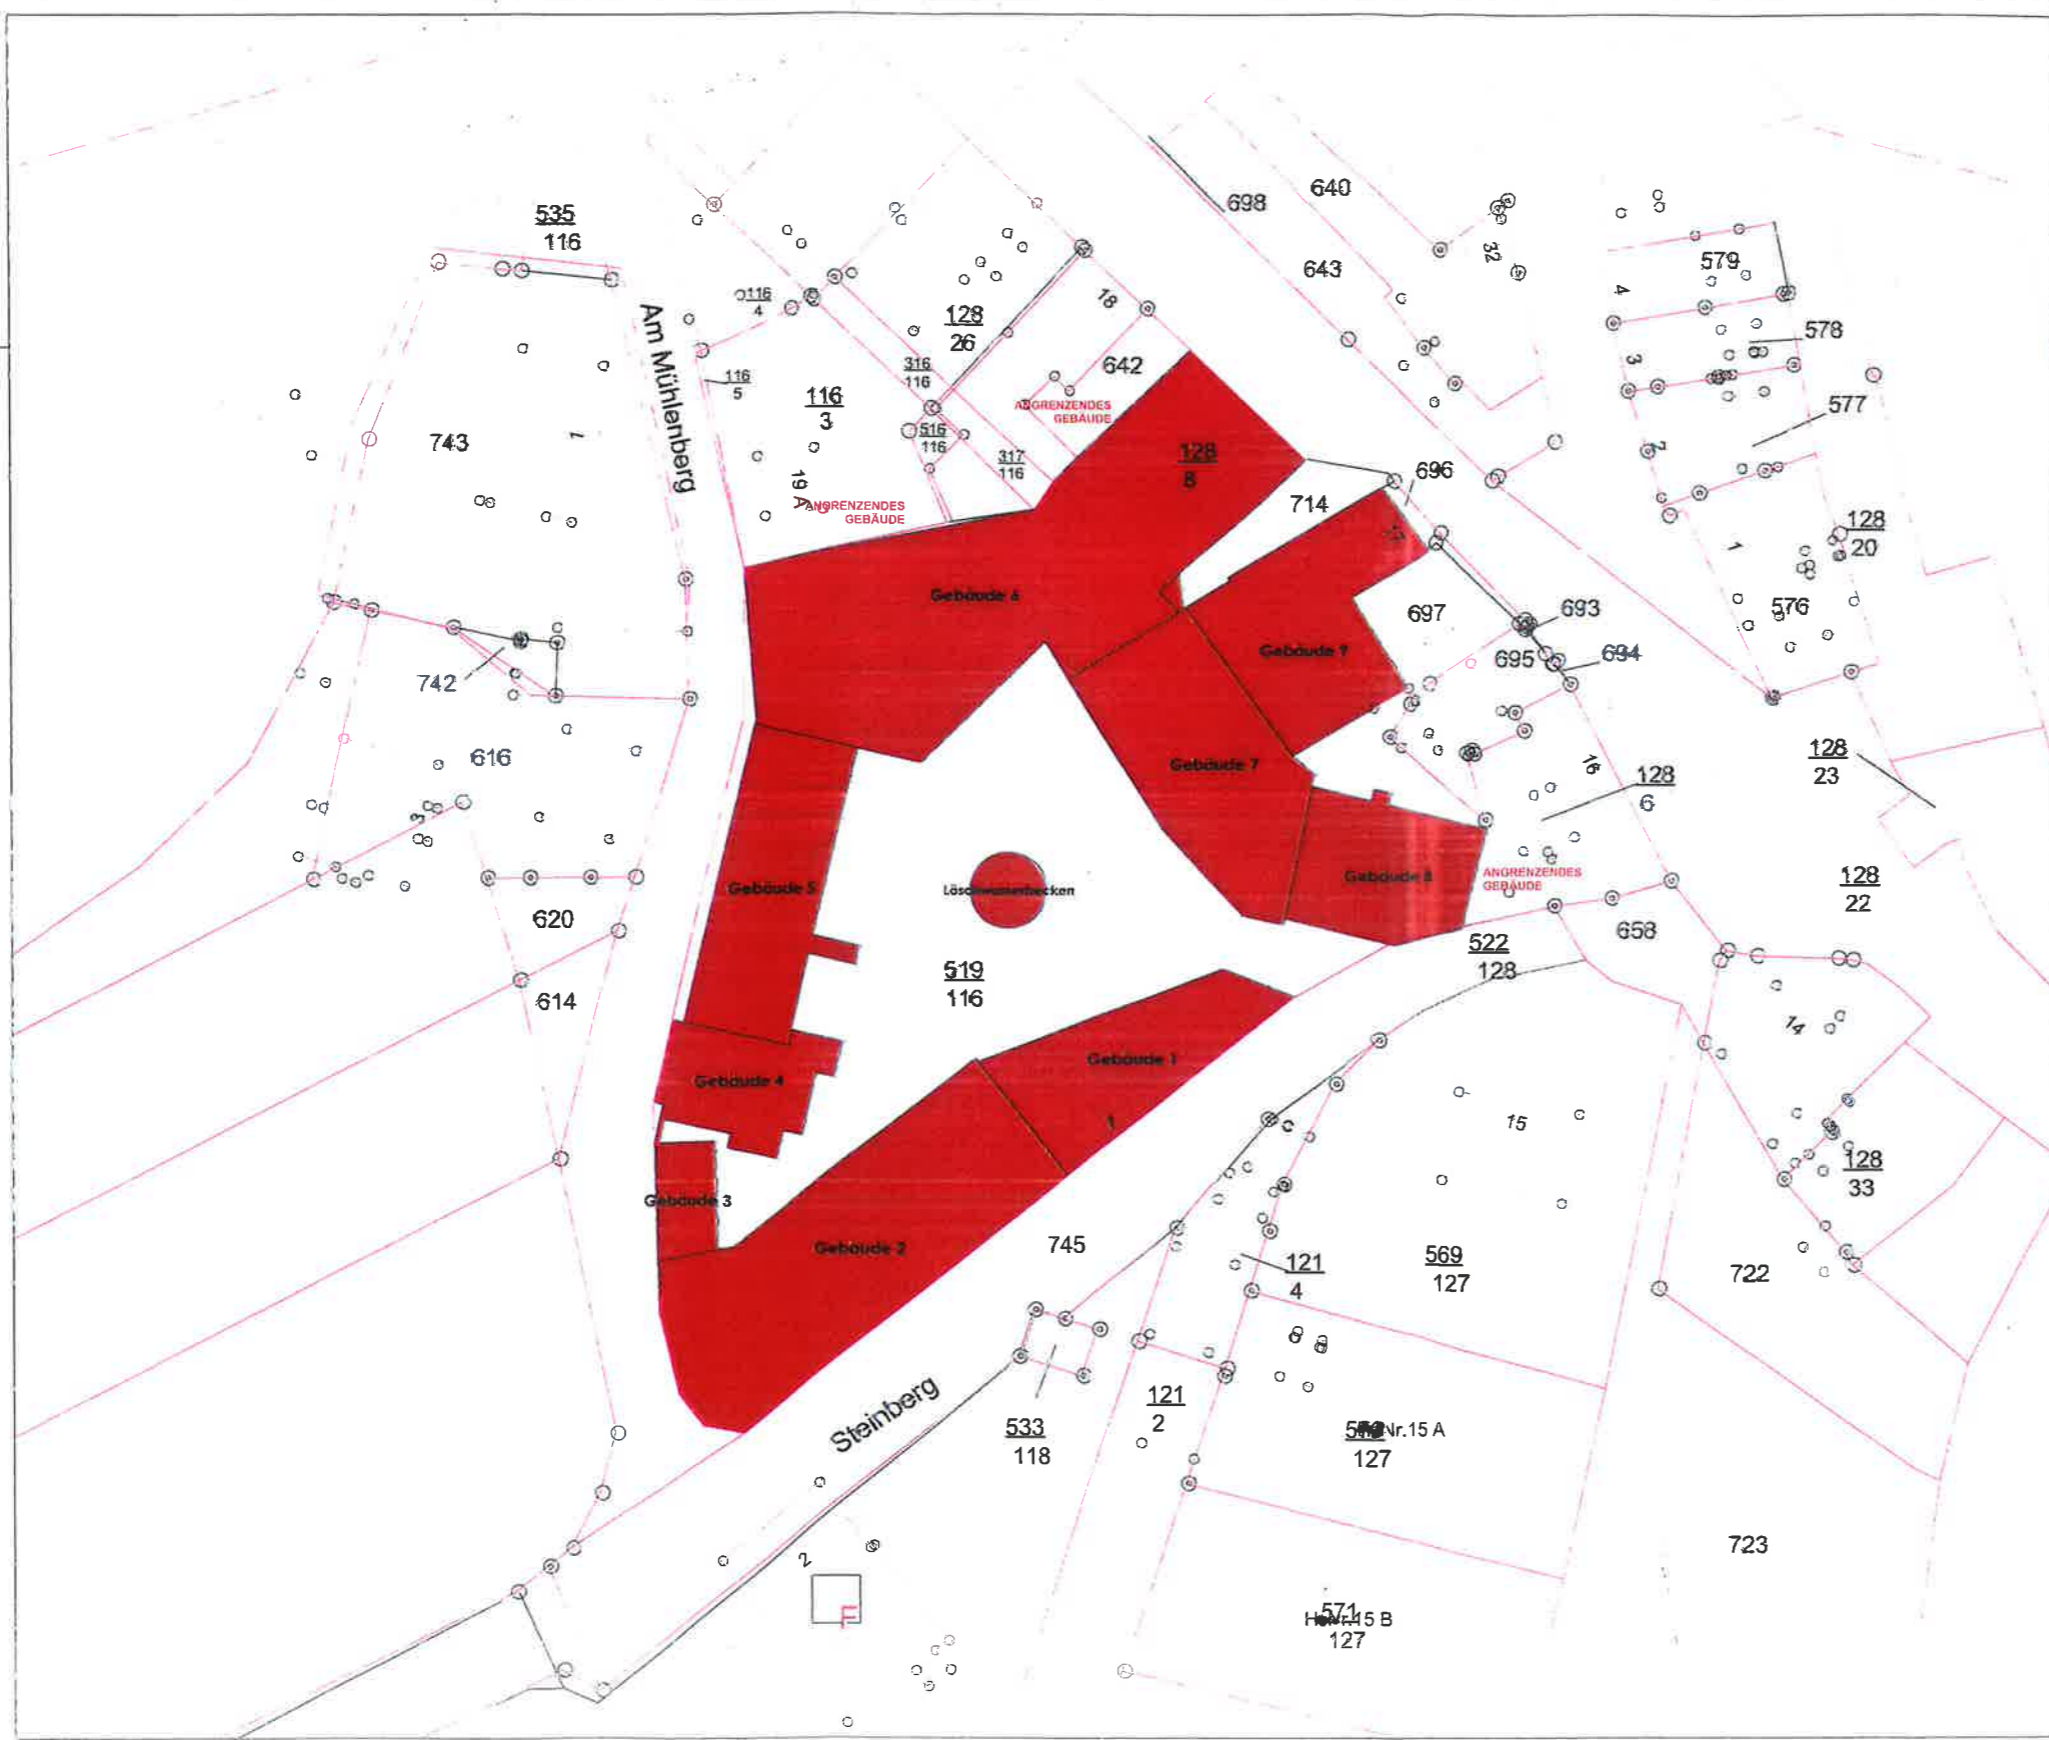

— Flurstücksgrenzen
■ Abriss des Gebäudekomplexes

KEINE AUSFÜHRUNGSZEICHNUNG!

Alle Maße und Angaben sind am Bau zu kontrollieren!
Unstimmigkeiten sind mit dem Planverfasser zu klären!

IP
GENEHMIGUNGSPLANUNG

Vorhaben: Abbruch der Industriehalle
Hollandkaufhalle,
Steinberg 1/ Straße der Einheit 17,
39393 Am Großen Bruch,
OT Hamersleben

Anspruch: Antragsteller:
Stadt Gröningen über
Verbandsgemeinde Westliche Börde
Marktstraße 7
39397 Gröningen

Darstellung: **LAGEPLAN**

Maßstab:	1:500				Blattnr.:	
19.05.2022	Name:	Unterschrift:	Name:	Unterschrift:		
bearbeitet:	Tuchynskyy		geprüft:	Jeawe		
gezeichnet:	Tuchynskyy		Bauherr:	Stadt Gröningen über VerbG. Westliche Börde		

Änderungen:

Datum:	Inhalt:	geändert von:

Zeichnungsinformationen:
Auftragsnummer: 21/46
Plat. S.:202121_46\cad\Lageplan_19_05_2021.dwg