

Straßenbestandsverzeichnis

Stadt Kroppenstedt

1) Verzeichnisblatt-Nr: 661080-15083-355-12
2) Straßenkennung - nummerierung

3)
des:
Stadt Kroppenstedt

(Name des Baulasträgers)

4)
Bezeichnung der Straße: **Erntestraße**

5)
geändert am:

Erntetor - Erntestraße 17
(Anfangspunkt- und Endpunktbezeichnung)

6a)
Als betrieblich-öffentliche Straße nach Prüfung festgestellt
und übergleitet aufgrund des Ratsbeschlusses vom:

6b) gewidmet am: **1957 - 1974** 7) eingezogen am: 8) umgestuft am:

9)
Widmungsbeschränkungen:

10)
Eigentumsrechtliche Hinweise:
Gemarkung Kroppenstedt, Flur 5, Flurstücke 1504, 1507, 1282/348

11)
Verknüpfung zu anderen Verzeichnissen unter:


12) von	13) nach	14) Länge m	15) fr. Strecke =FS Ortsdf. =OD	16) Baulast Dritter	17) Fußweg einseitig m	18) Fußwege beidseitig m	19) Radweg einseitig m	20) Radwege beidseitig m
1	2	206	OD			206		
2	3	40	OD		40			
3	4	92	OD		92			

21)
Bemerkung:
Abschnitt 1 - 2 = Erntetor bis Erntestraße 20
Abschnitt 2 - 3 = Erntestraße 20 bis Erntestraße 17
Abschnitt 3 - 4 = Ecke Erntestraße 9 bis Einmündung Kirchstraße

22)
Angelegt am: 04.02.2019

23)
Abgeschlossen am:


24)
Fortgeführt unter:

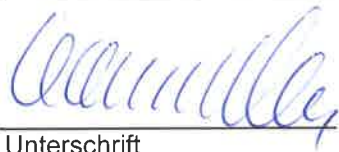

Unterschrift

Unterschrift

Unterschrift

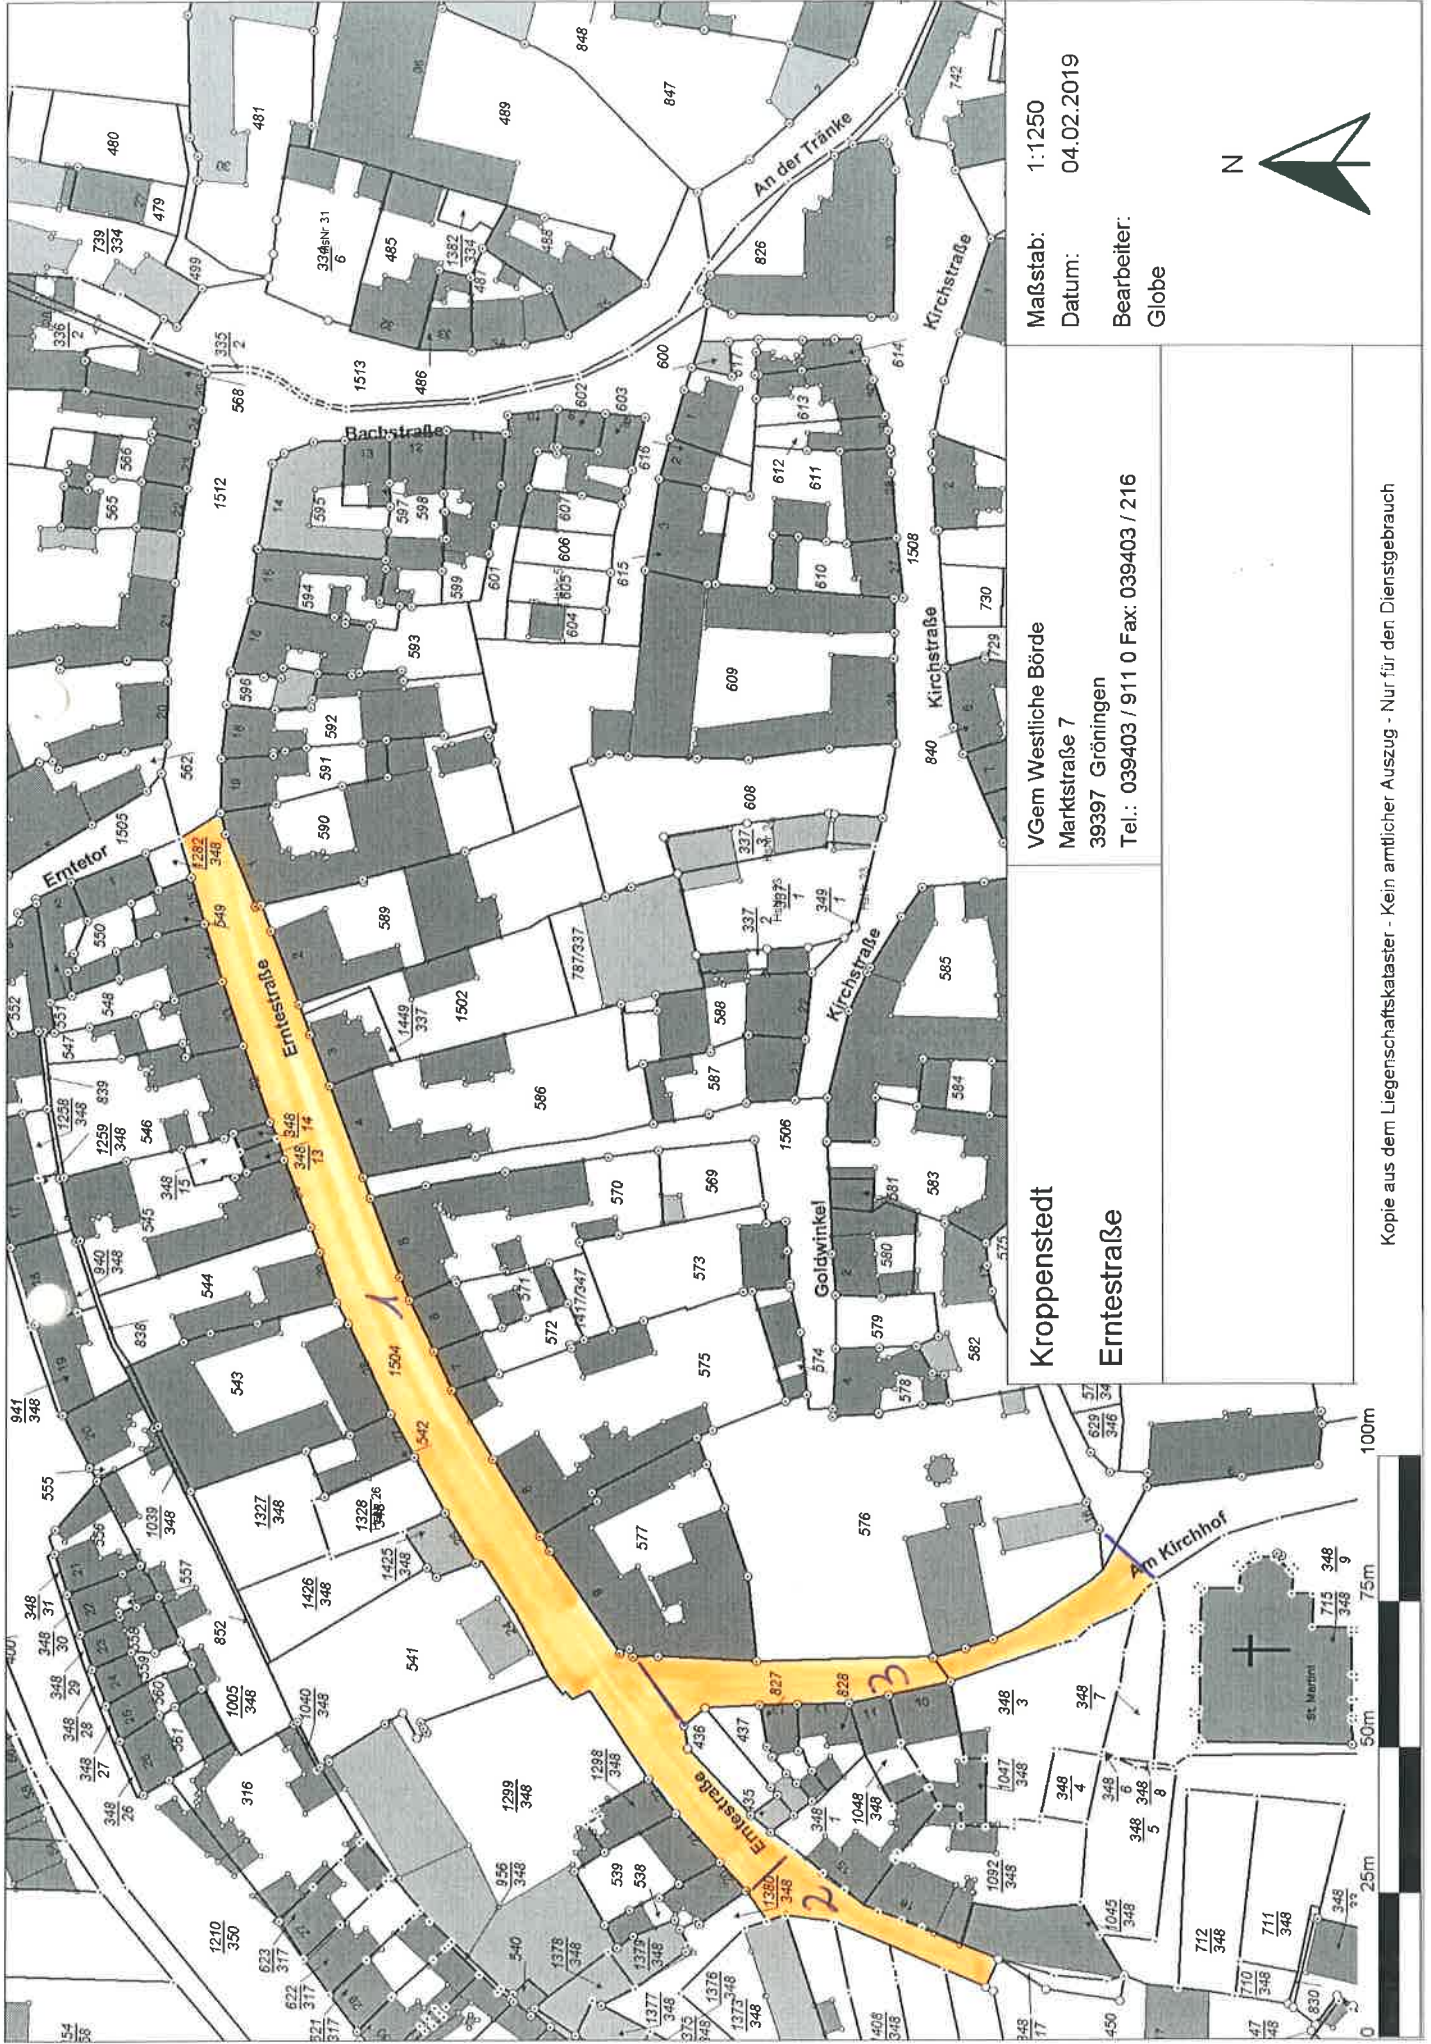

Kroppenstedt
Erntestraße

VGem Westliche Börde
Marktstraße 7
39397 Gröningen
Tel.: 039403 / 911 0 Fax: 039403 / 216

Maßstab: 1:1250
Datum: 04.02.2019
Bearbeiter:
Globe

