


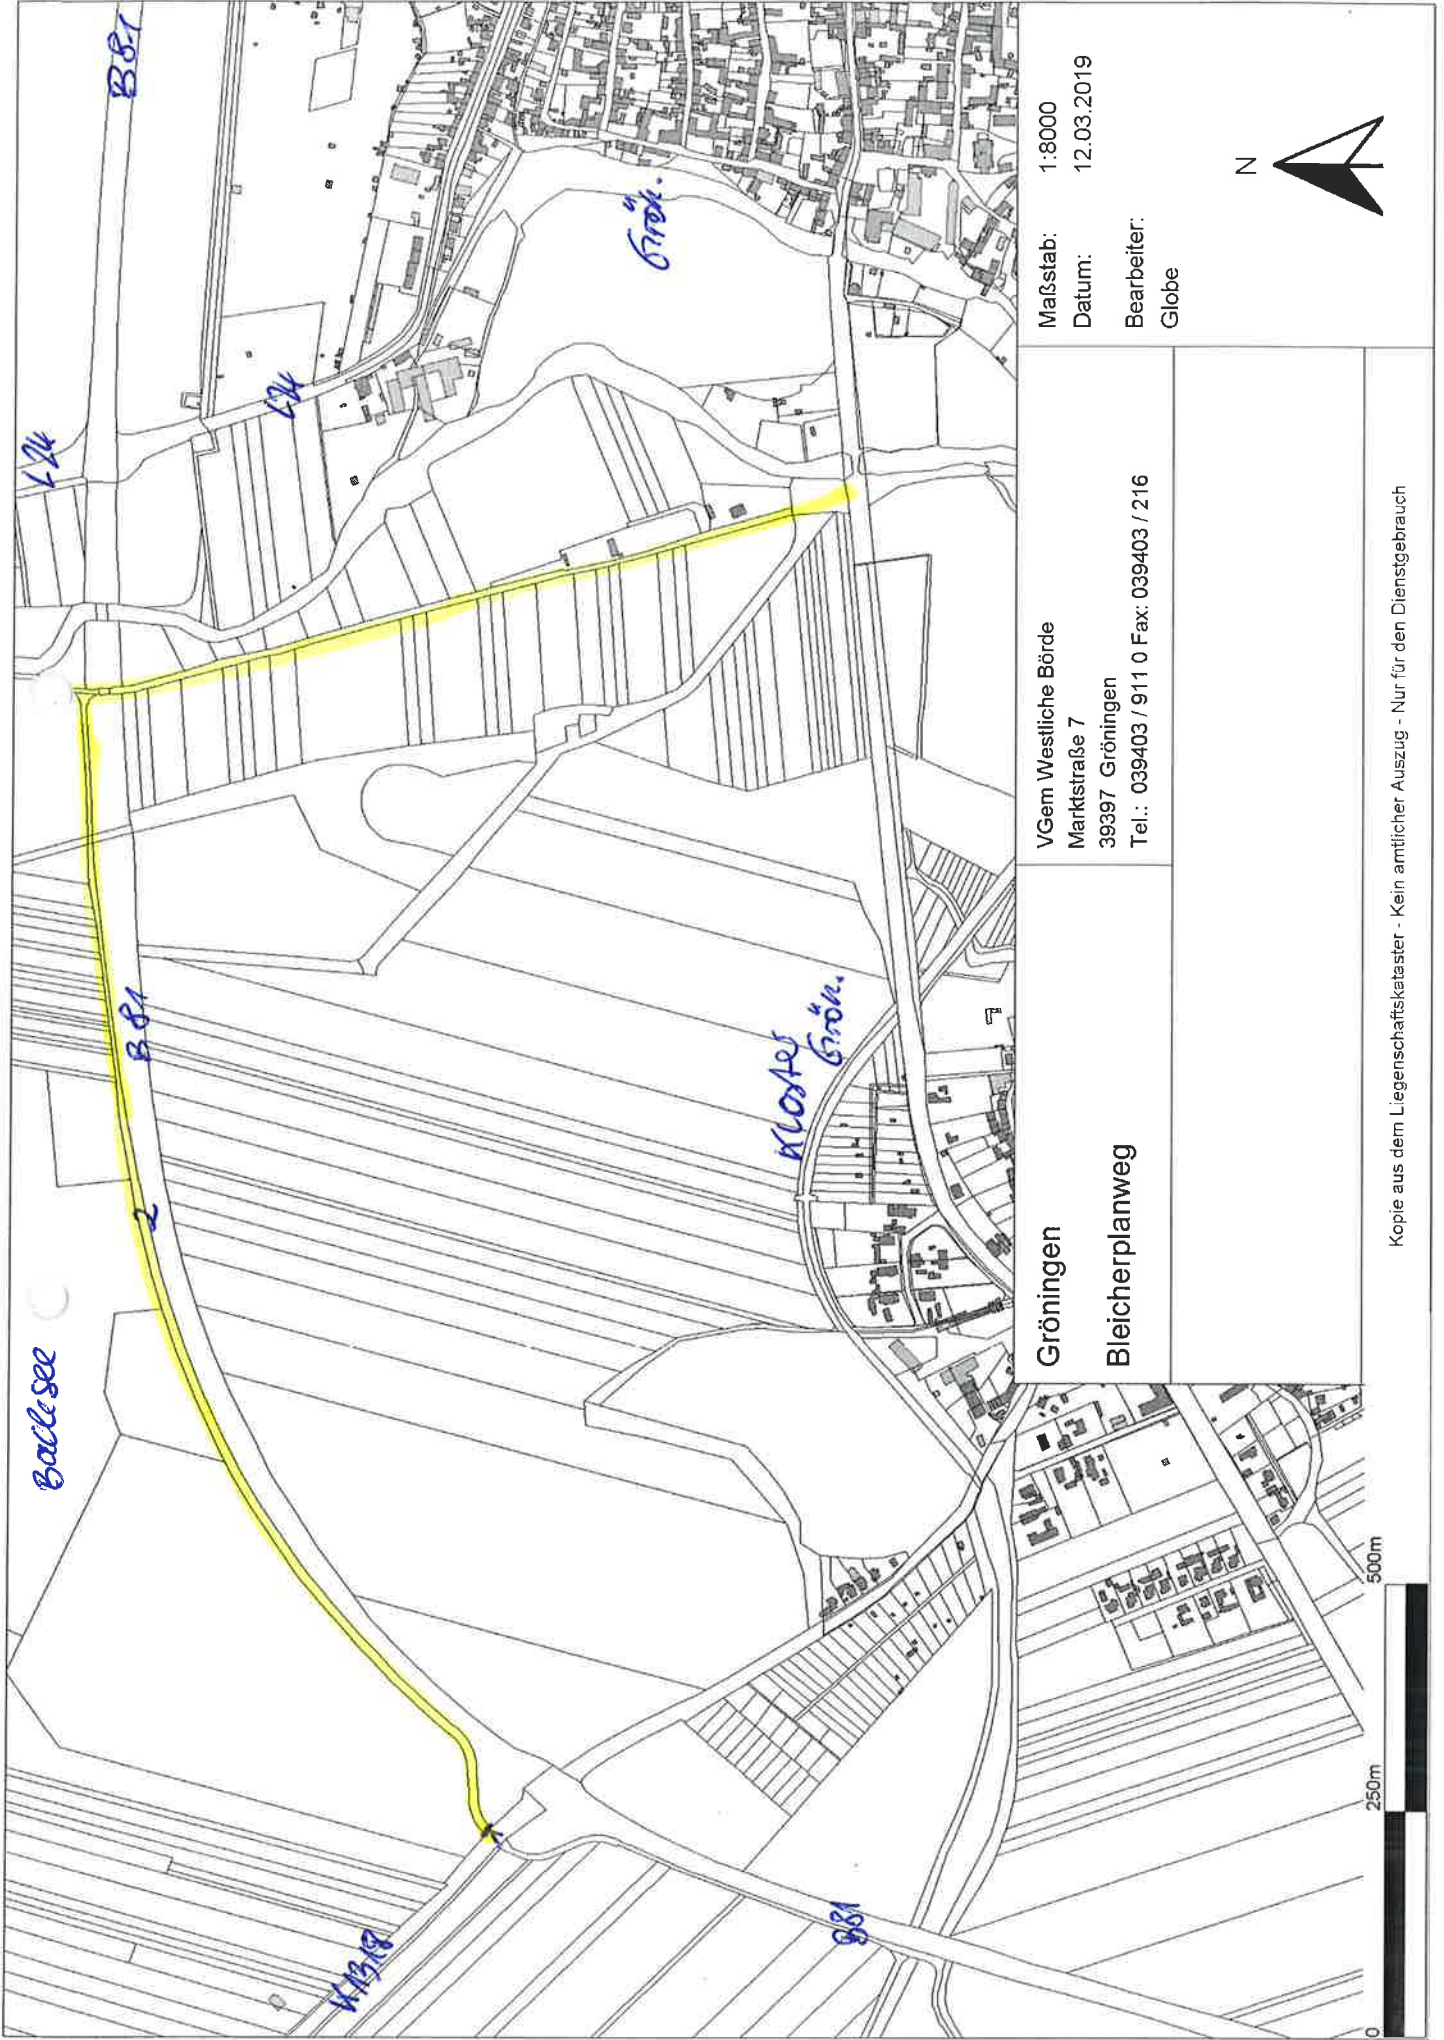

Gröningen

Bleicherplanweg

VGem Westliche Börde
Marktstraße 7
39397 Gröningen
Tel.: 039403 / 911 0 Fax: 039403 / 216

Maßstab: 1:8000
Datum: 12.03.2019
Bearbeiter:
Globe



Kopie aus dem Liegenschaftskataster - Kein amtlicher Auszug - Nur für den Dienstgebrauch