


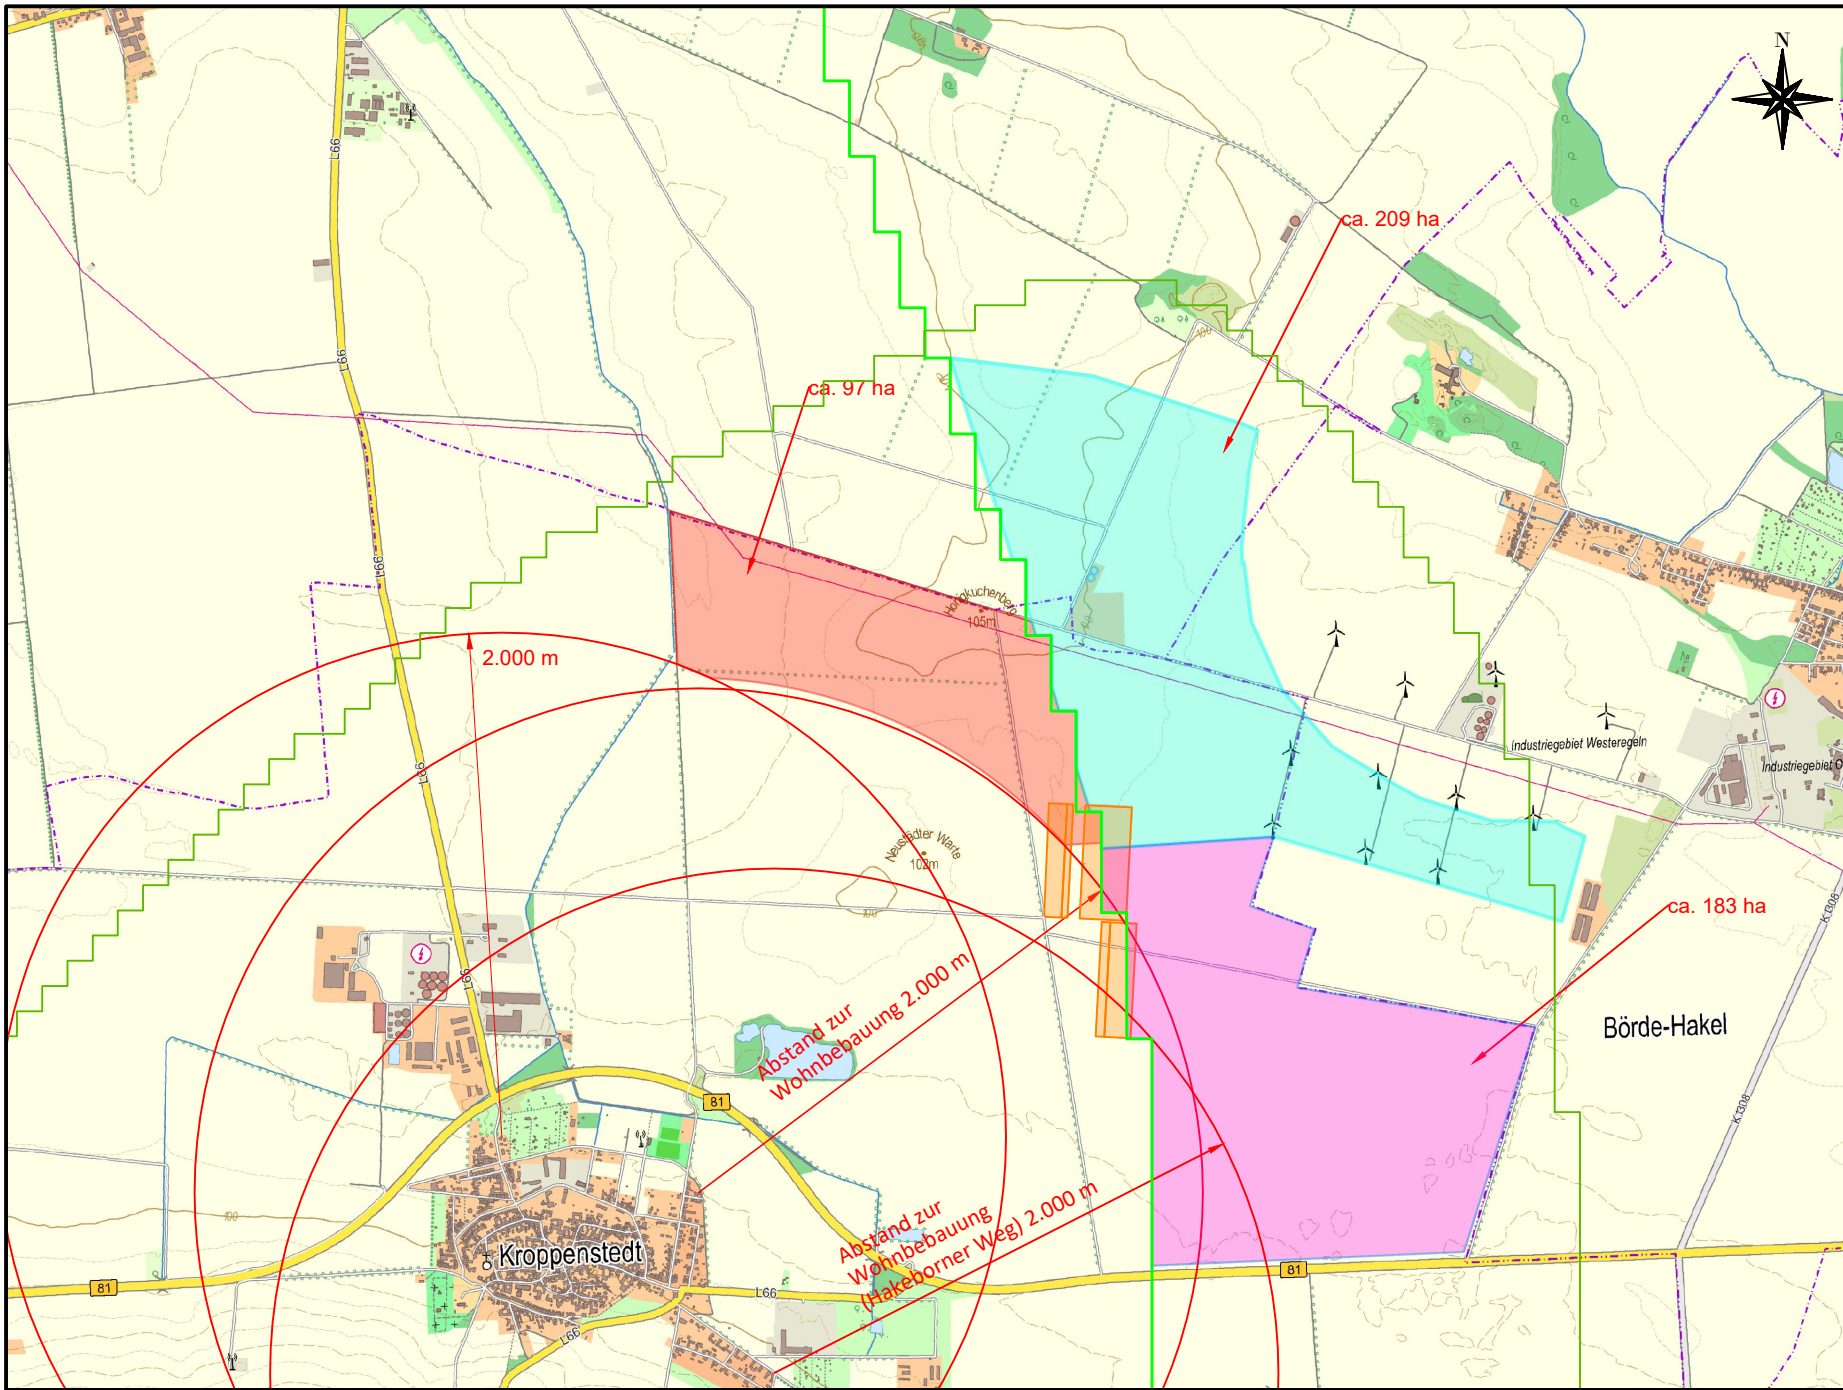

Legende	
	Dichtezentrum Rotmilan 2023
	Dichtezentrum Rotmilan
	Vorschlagsfläche RPG Magdeburg - Scopingunterlage vom 12.10.2022 = Eignungsgebiet 2. Entwurf RPG Magdeburg
	Vorschlagsfläche südliche Erweiterung B81
	Vorschlagsfläche westliche Erweiterung Sieckgraben
	Flurstücke der Reithufe
Windpark Kroppenstedt	
Vorschlagsflächen	
Gemarkung: Kroppenstedt	
Flur:	div.
Flurstück:	div.
Maßstab	1:30.000
Datum	20.12.2022