


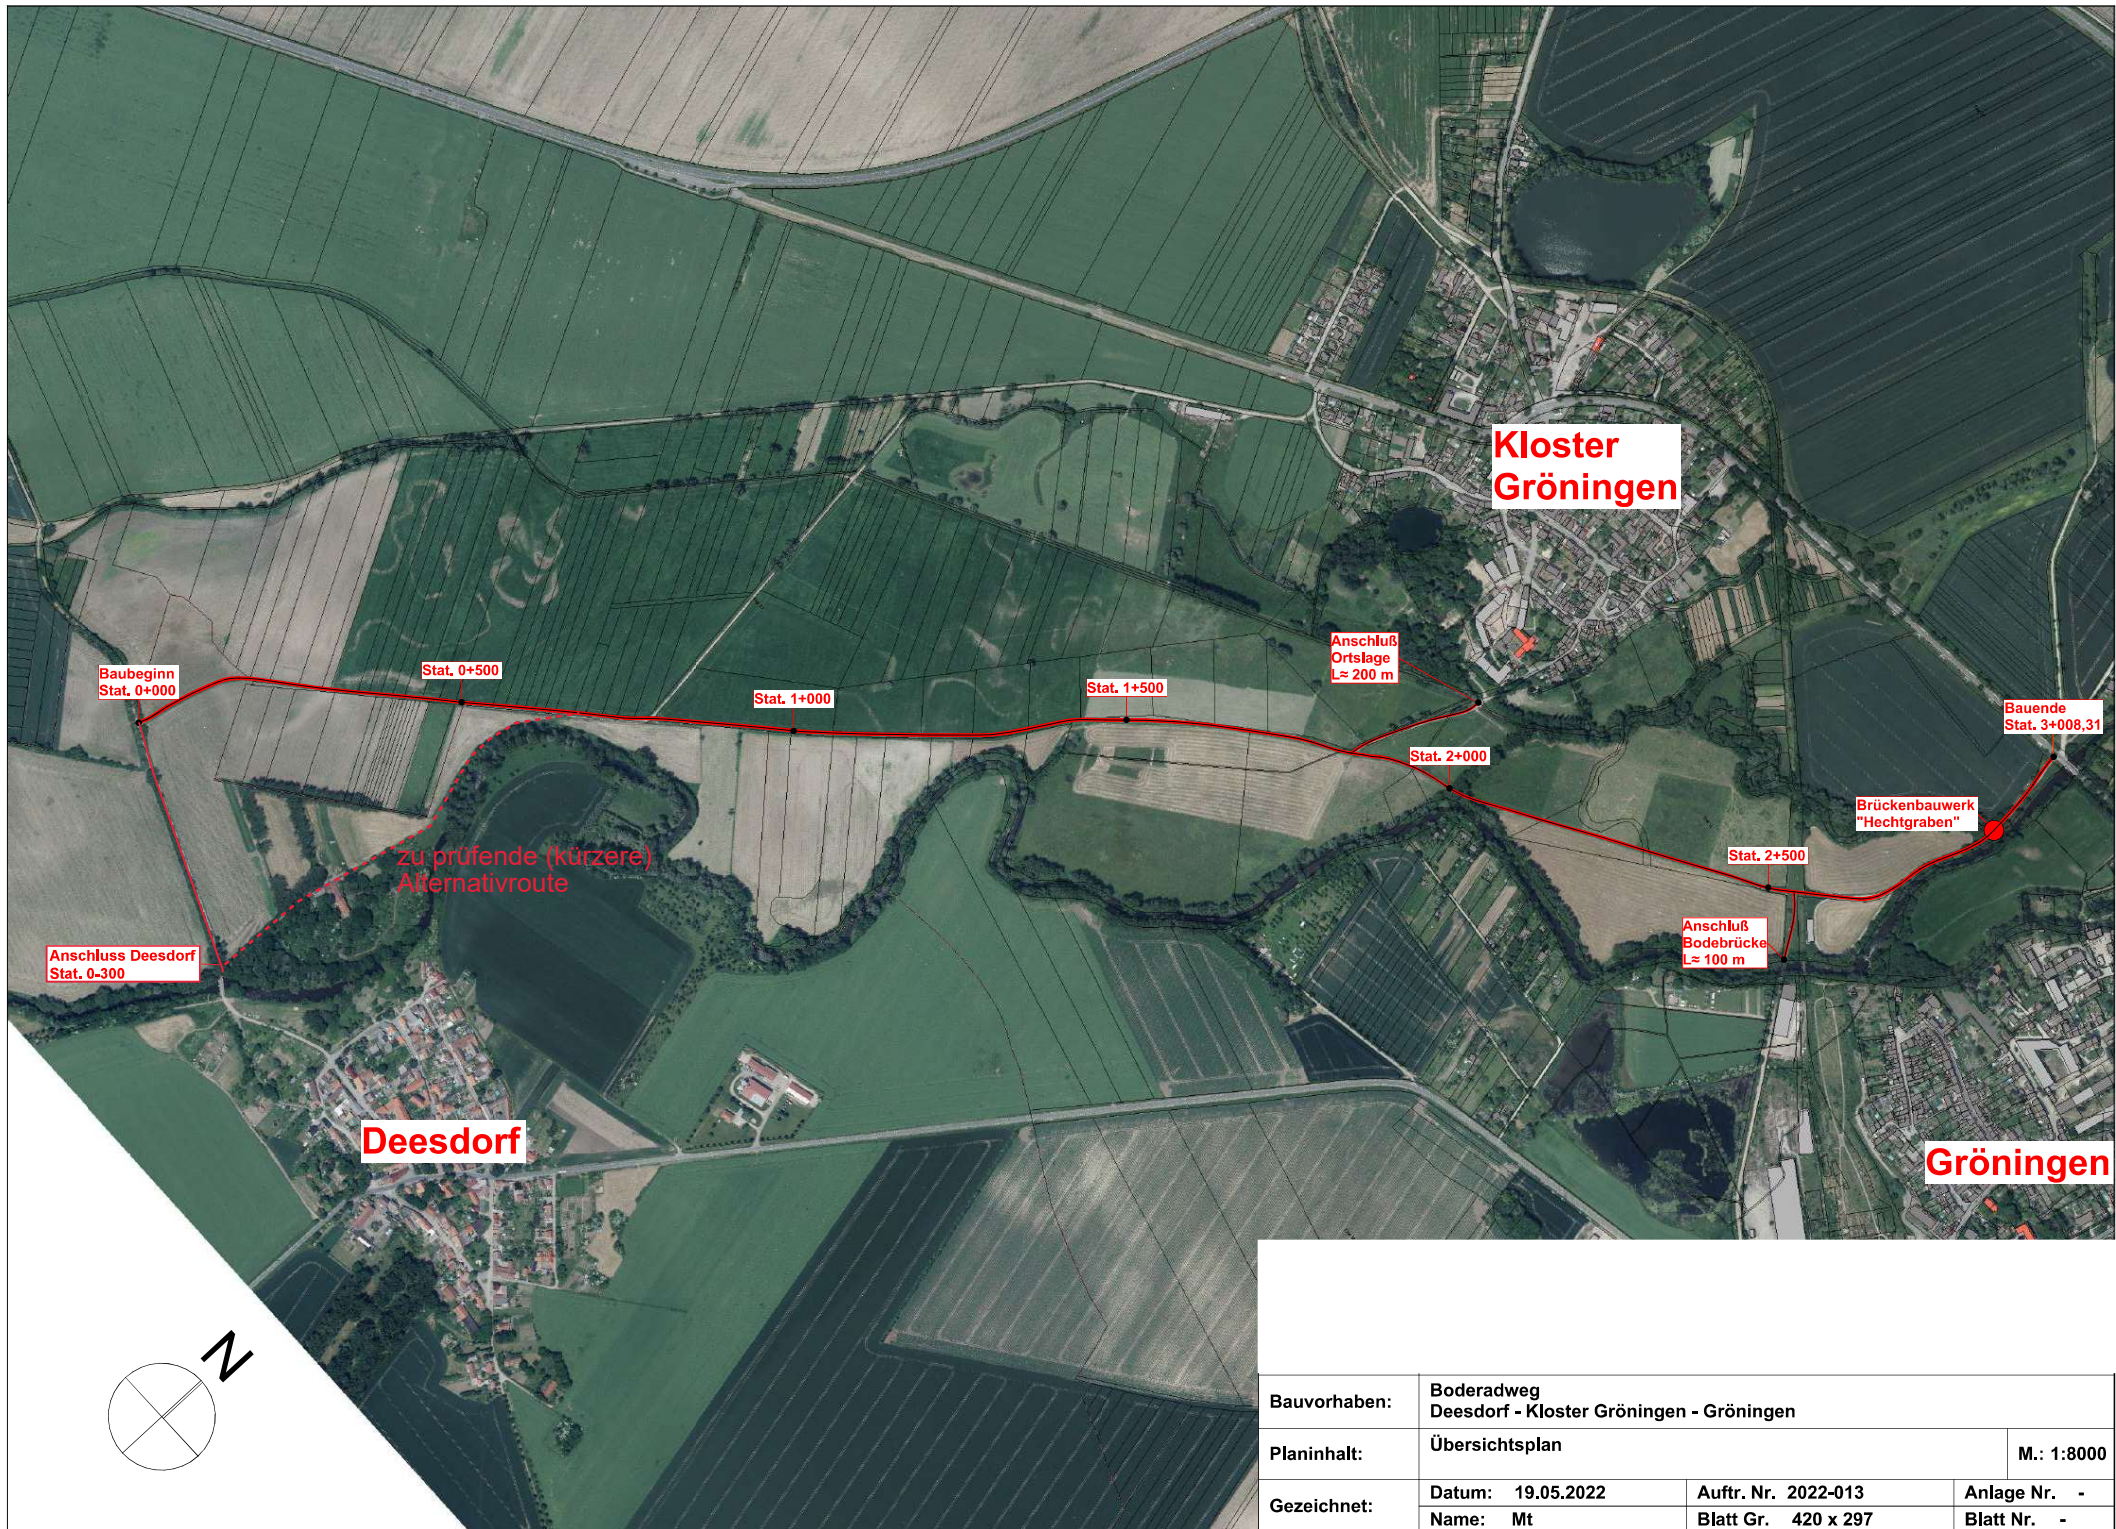

Bauvorhaben:	Boderadweg Deesdorf - Kloster Gröningen - Gröningen		
	Übersichtsplán		M.: 1:8000
Gezeichnet:	Datum: 19.05.2022	Auftr. Nr. 2022-013	Anlage Nr. -
	Name: Mt	Blatt Gr. 420 x 297	Blatt Nr. -