



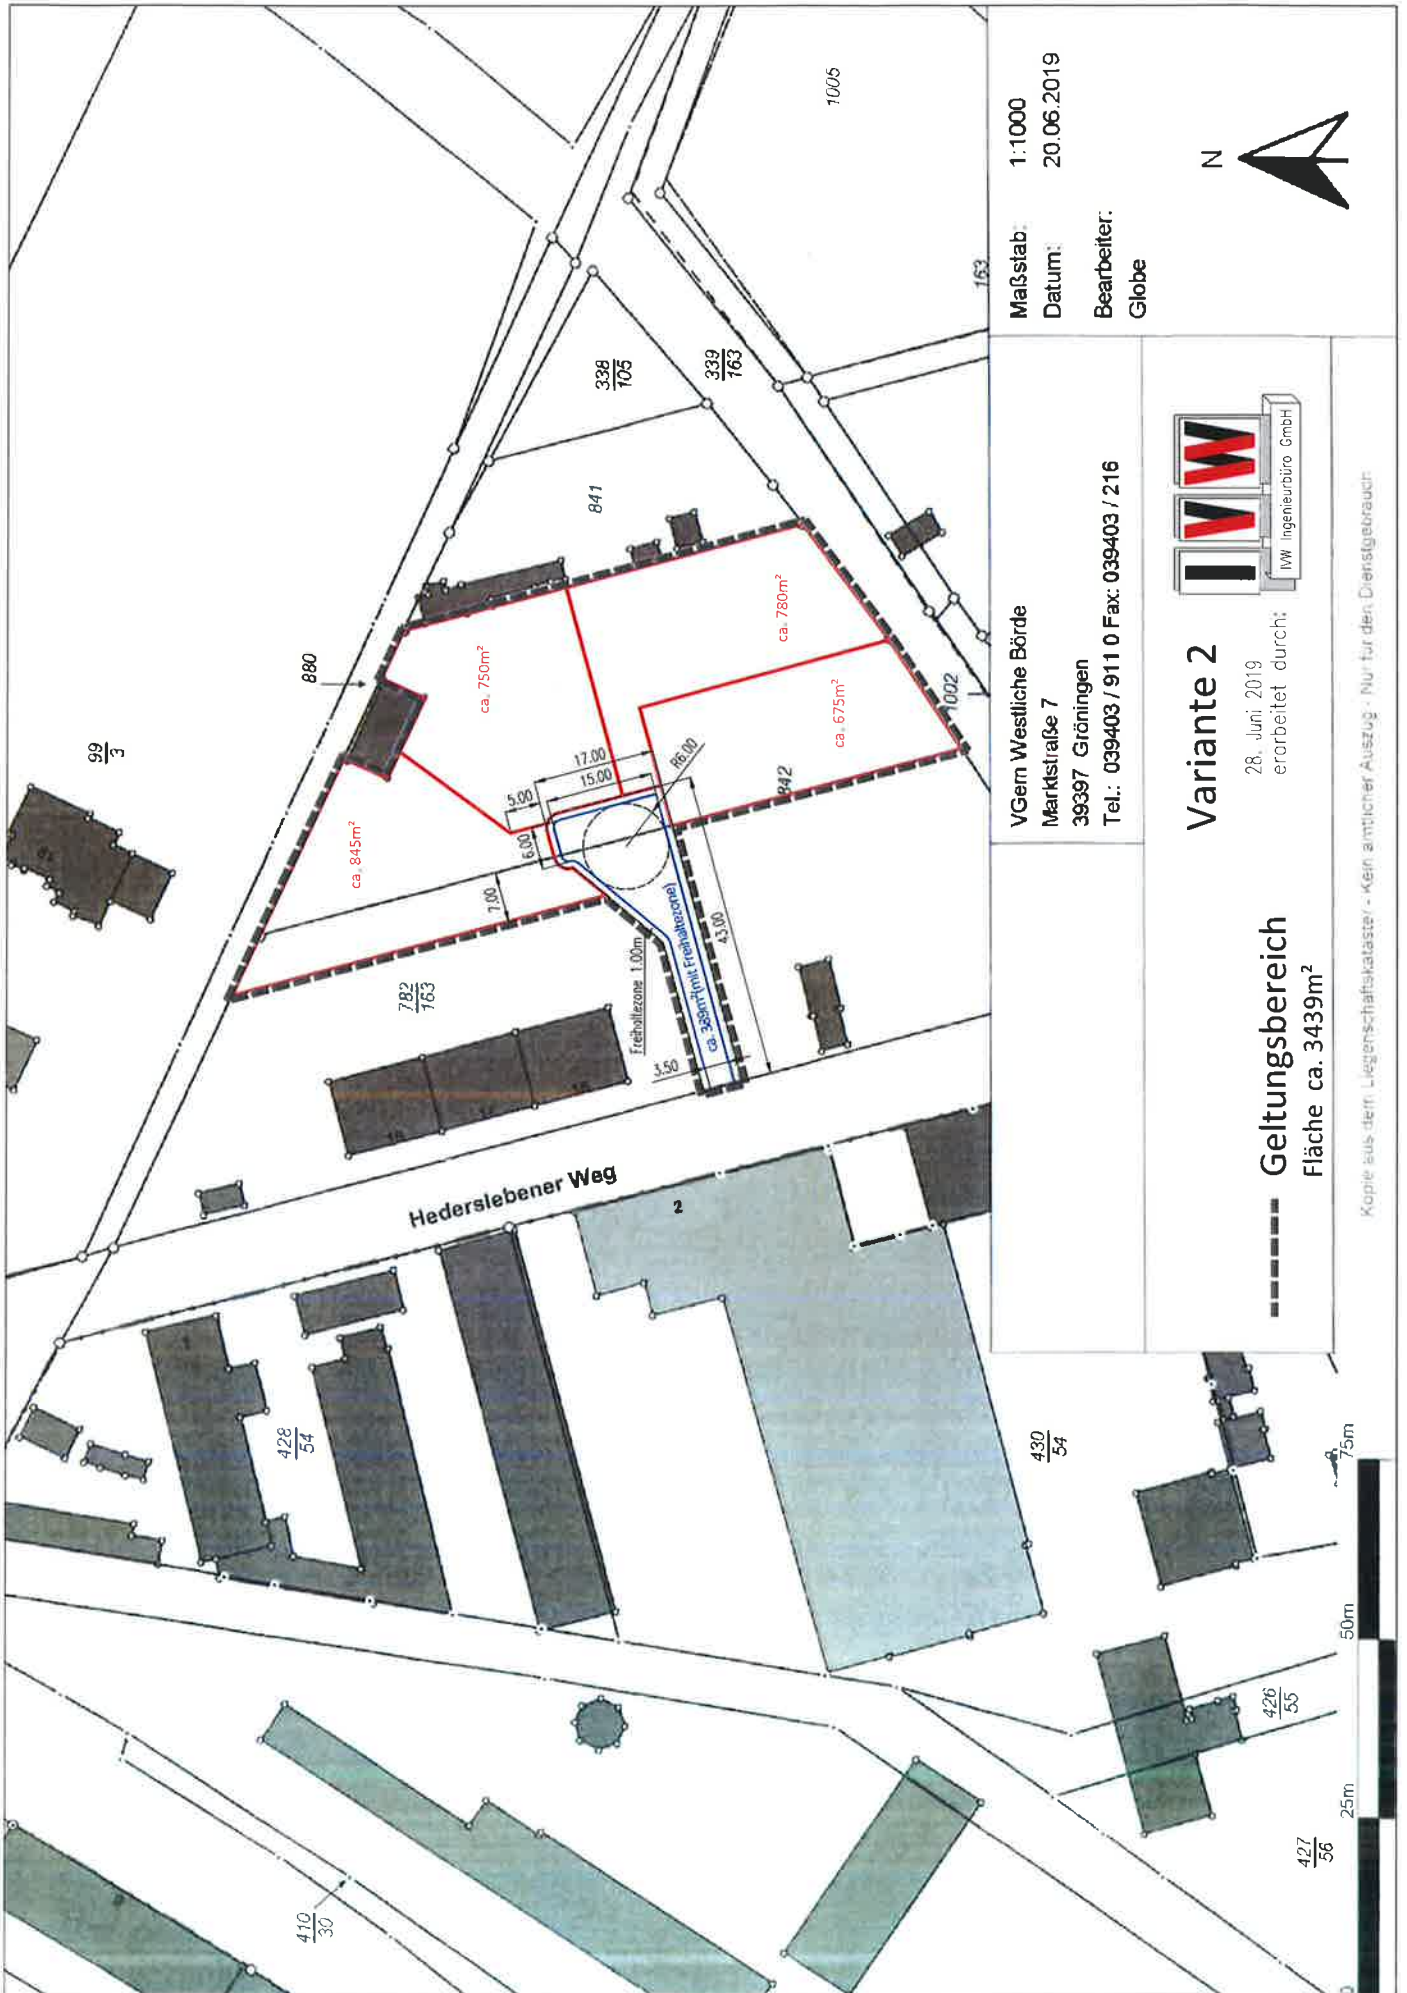

Maßstab: 1:1000
Datum: 20.06.2019
Bearbeiter: Globe

VGern Westliche Börde
Marktstraße 7
39397 Gröningen
Tel.: 039403 / 911 0 Fax: 039403 / 216

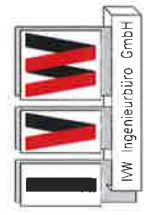

Variante 2

28. Juni 2019
erarbeitet durch:

Geltungsbereich
Fläche ca. 3439m²



Kopie aus dem Liegenschaftskataster - Kein amtlicher Auszug - Nur für den Dienstgebrauch