


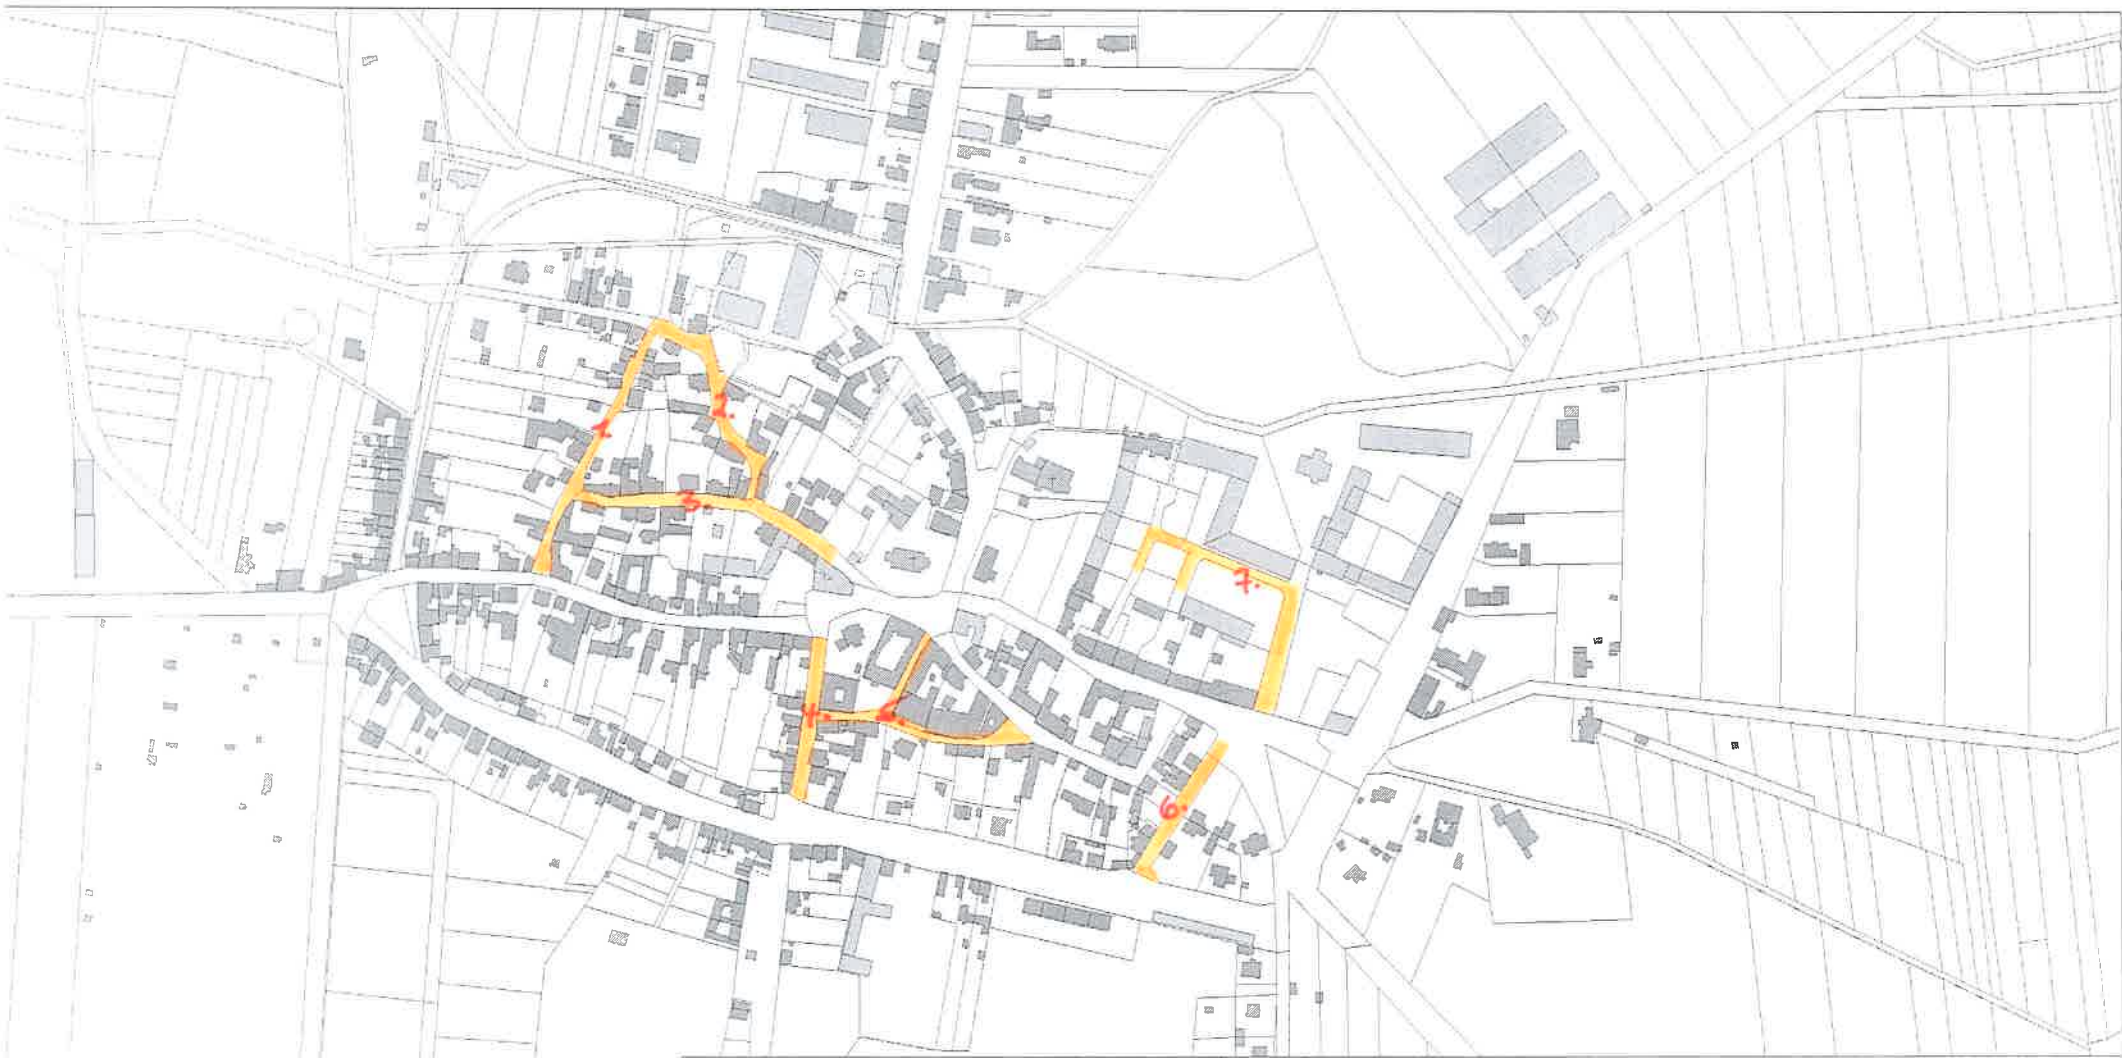

Großalsleben

neue Straßenbel. mit LED

VGem Westliche Börde
Marktstraße 7
39397 Gröningen
Tel.: 039403 / 1580 Fax: 039403 / 158299

Maßstab: 1:5000
Datum: 25.10.2023
Bearbeiter:
Globe

- 1. Bergstraße
- 2. Winkelgasse
- 3. Hohes Tor
- 4. Kleinsstraße
- 5. Enge Straße
- 6. Gartensstraße
- 7. Kirchstraße (chem. LPG-Hof)

Kopie aus dem Liegenschaftskataster - Kein amtlicher Auszug - Nur für den Dienstgebrauch

