

Vorhaben- und Erschließungsplan Nr. 2- Altersgerechtes Wohnen in Ausleben



Gemarkung Ausleben, Flurstück 71/1

Verfahrensmerkmale

- Die Gemeinde Ausleben hat am 24.03.2014 die Aufstellung des Vorhaben- u. Erschließungsplanes Nr. 1 auf dem Flurstück 71/1, Gemarkung Ausleben beschlossen. Die ortsübliche Bekanntmachung des Aufstellungsbeschlusses ist durch Veröffentlichung im Amtsblatt der Gemeinde am erfolgt. Der Vorhaben- u. Erschließungsplan wird als vorhabenbezogener Bebauungsplan gemäß §12 BauGB von der Gemeinde weitergeführt.
- Die Gemeinde Ausleben hat am den Entwurf des Vorhaben- u. Erschließungsplanes mit Begründung (S.1) und zur Abstimmung bestimmten Planunterlagen (S.2) im Amtsblatt der Gemeinde bekannt gemacht und gemäß § 4 Abs. 2 BauGB mit Schreiben vom zur Abgabe einer Stellungnahme aufgefordert. Der Entwurf des Vorhaben- u. Erschließungsplanes, bestehend aus der Planzeichnung Teil A und dem Text Teil B, sowie die Begründung zum Umweltbericht haben in der Zeit vom bis in der Öffentlichkeit ausliegen. Die Auslegung wurde mit dem Hinweis, dass Bedenken und Anregungen von jedem schriftlich oder zur Niederschrift vorgelesen werden können, durch Veröffentlichung im Amtsblatt der Verbandsgemeinde Westliche Börde am (einschließlich der ortsüblichen Bekanntmachung) gemacht.

- Der Gemeinderat Ausleben hat die vorgebrachten Bedenken und Anregungen der Bürger sowie die Stellungnahmen der Träger öffentlicher Belange zum Entwurf des Vorhaben- u. Erschließungsplanes in seiner Sitzung am geprüft. Das Ergebnis ist mitgeteilt worden.
- Der Katastermäßige Bestand wird als richtig bescheinigt!
- Der Gemeinderat Ausleben hat die vorgebrachten Bedenken und Anregungen der Bürger sowie die Stellungnahmen der Träger öffentlicher Belange zum Entwurf des Vorhaben- u. Erschließungsplanes in seiner Sitzung am geprüft. Das Ergebnis ist mitgeteilt worden.
- Der Gemeinderat Ausleben hat den Vorhaben- u. Erschließungsplan, bestehend aus Planzeichnung Teil A und Text Teil B gemäß § 10 BauGB am als Satzungsbeschluss. Die Besetzung zum Vorhaben- u. Erschließungsplanes wurde gebilligt.
- Die Genehmigung dieser Satzung des Vorhaben- u. Erschließungsplanes, bestehend aus Planzeichnung (Teil A) und Text (Teil B), wurde mit Verfügung des Landrates Börde vom AZ erteilt.
- Die Erstellung der Genehmigung des Vorhaben- u. Erschließungsplanes sowie die Stelle, bei der der Plan während der Dienststunden von jedem eingesehen werden kann und über den Inhalt Auskunft zu erhalten ist, werden durch Veröffentlichung im Amtsblatt der Verbandsgemeinde Westliche Börde am ortsüblich bekannt gemacht. In der Bekanntmachung ist auf die Geltendmachung der Verzögerung von Verfahrens- und Formvorschriften und von Mängeln der Abwägung sowie auf die Rechtsfolgen (§215 Abs.2 BauGB) und weiter auf Fallspiel und Fristen von Einspruchsansprüchen (§42, BauGB) hingewiesen worden. Die Satzung ist am in Kraft getreten.

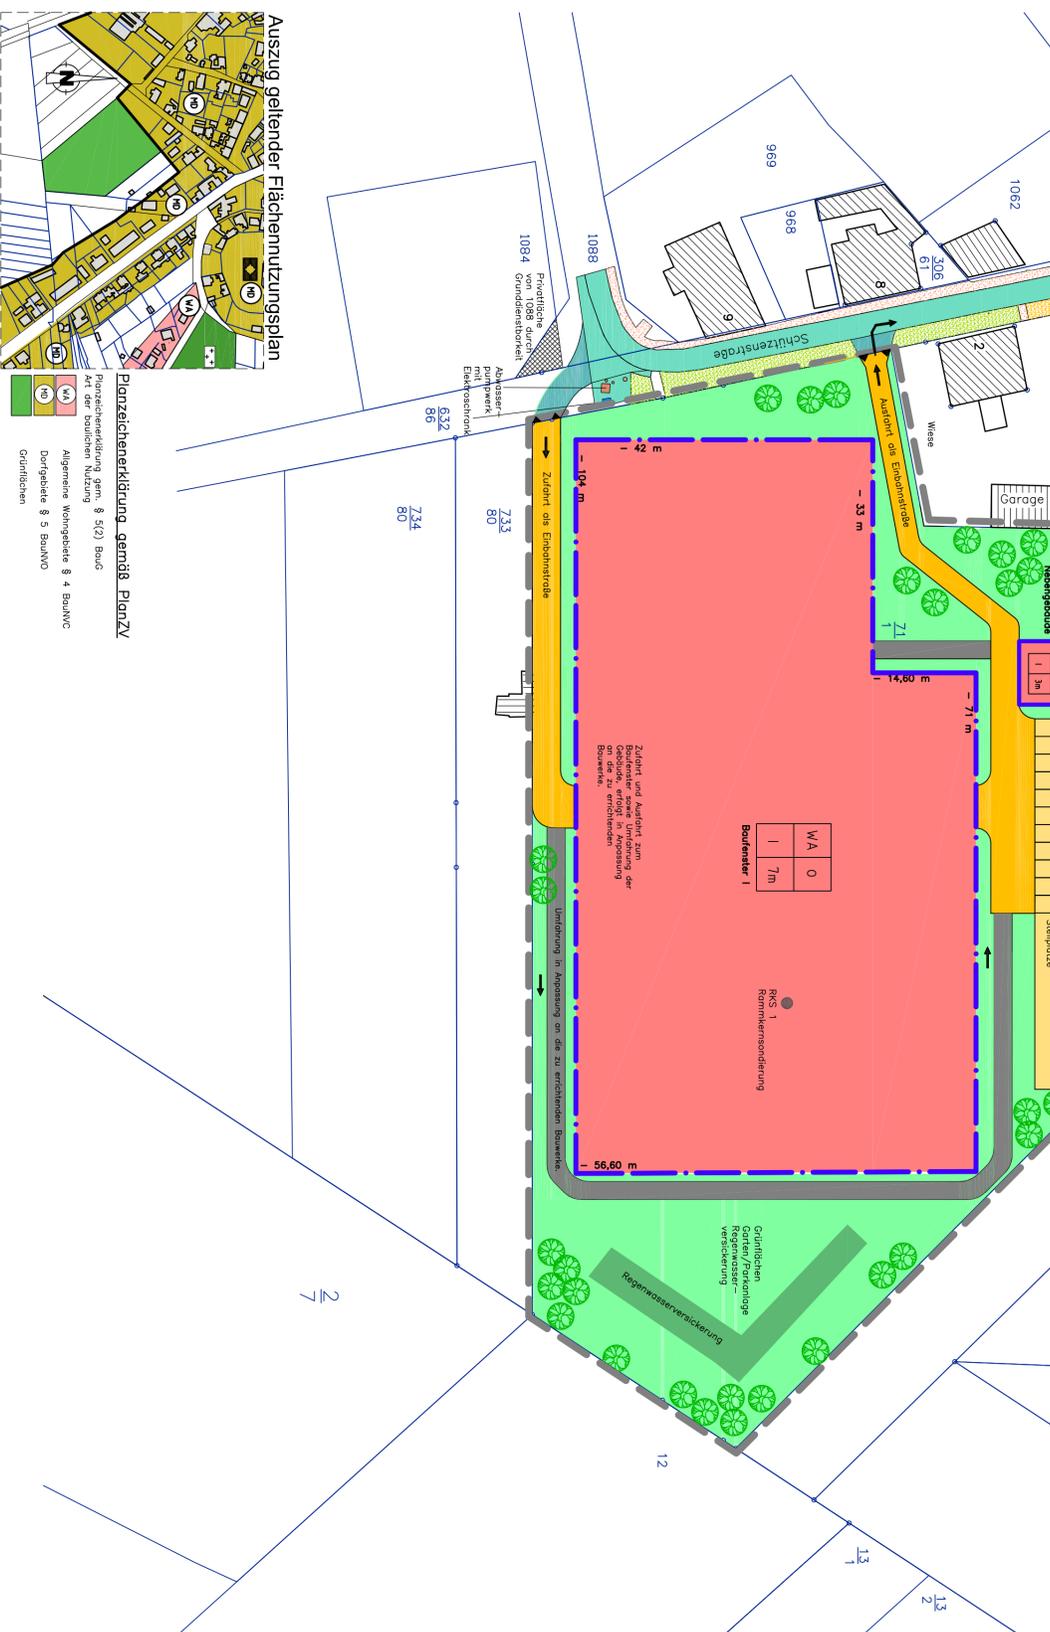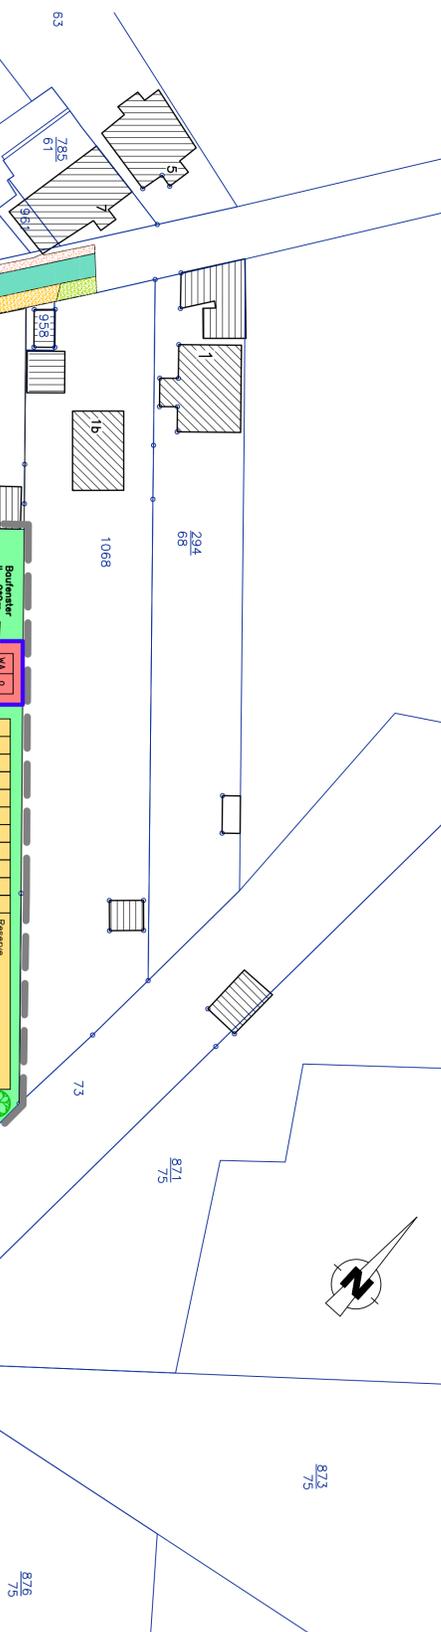

Grundordnung
Nach § 5 BauSchG ist der Verursacher eines Eingriffs verpflichtet, vermeintliche Beeinträchtigungen von Natur und Landschaft zu mindern. Es sind die Auswirkungen und Maßnahmen gemäß Grundordnung Anlage 1 zu beachten und umzusetzen.

Festgesetzte Maßnahmen zur Realisierung des Eingriffs
A 1. Auf dem Gelände des geplanten Altsiedlerwohngebietes ist eine Baum-Strukturhecke aus Laubbäumen in 20m Breite zu errichten. Die Pflanzungsdichte beträgt 100 Stk/ha. Die Heckhöhe beträgt 2,00 m. Die Heckbreite beträgt 2,00 m. Die Heckhöhe beträgt 2,00 m. Die Heckbreite beträgt 2,00 m.

Planzeichenerklärung gemäß PlanZV
Planzeichenerklärung gem. § 5(2) BauG
Art der baulichen Nutzung
Allgemeine Wohngebiete § 4 BauNW
Dortgebiete § 5 BauNW
Grundflächen

Statistische Grundlagen
7/1 Bürgerrechtlich BauGB in der Fassung der Bekanntmachung vom 23. September 2004 (StBod 45 61208) auf Grund des Gesetzes vom 30.08.2007 (BGBl. I S.2199)
7/2 Verordnung über die bauliche Nutzung von Grundstücken, BauZustandverordnung (BauZV) vom 21. Januar 1999 (BGBl. I S.232), zuletzt geändert durch das Gesetz vom 04.05.2017 (BGBl. I S.1059) i. d. Fassung der Bekanntmachung vom 16. März 2017 (BGBl. I S.1059)
7/3 Verordnungen über die bauliche Nutzung von Grundstücken und die Darstellung des Planinhalts, Planzeichenerklärung (PlanZV), vom 18. Dezember 1998 (BGBl. I S.1059)
7/4 Verordnungen über die bauliche Nutzung von Grundstücken und die Darstellung des Planinhalts, Planzeichenerklärung (PlanZV), vom 18. Dezember 1998 (BGBl. I S.1059)
7/5 Gesetz zum Schutz vor schädlichen Bodenveränderungen und zur Sanierung von Altstandorten (BodSchV) vom 20.07.2017 (BGBl. I S.2888) i. d. Fassung vom 12.12.2018
7/6 Bauordnung des Landes Sachsen-Anhalt (BauO LSA) in der Fassung der Bekanntmachung vom 16. März 2017 (BGBl. I S.1059)
7/7 Verordnung über die bauliche Nutzung von Grundstücken und die Darstellung des Planinhalts, Planzeichenerklärung (PlanZV), vom 18. Dezember 1998 (BGBl. I S.1059)
7/8 Denkmalschutzgesetz des Landes Sachsen-Anhalt vom 21. Oktober 1991 (GVBl. LSA S. 368), zuletzt geändert durch Artikel 2 des Dritten Investitionsförderungsstaatsgesetzes vom 28. Dezember 2005 vom 16.02.2011, an 12.03.2011 in Kraft getreten
7/9 Verordnungen über den Landesentwicklungssplan 2018 des Landes Sachsen-Anhalt
7/10/11/12/2221/22