


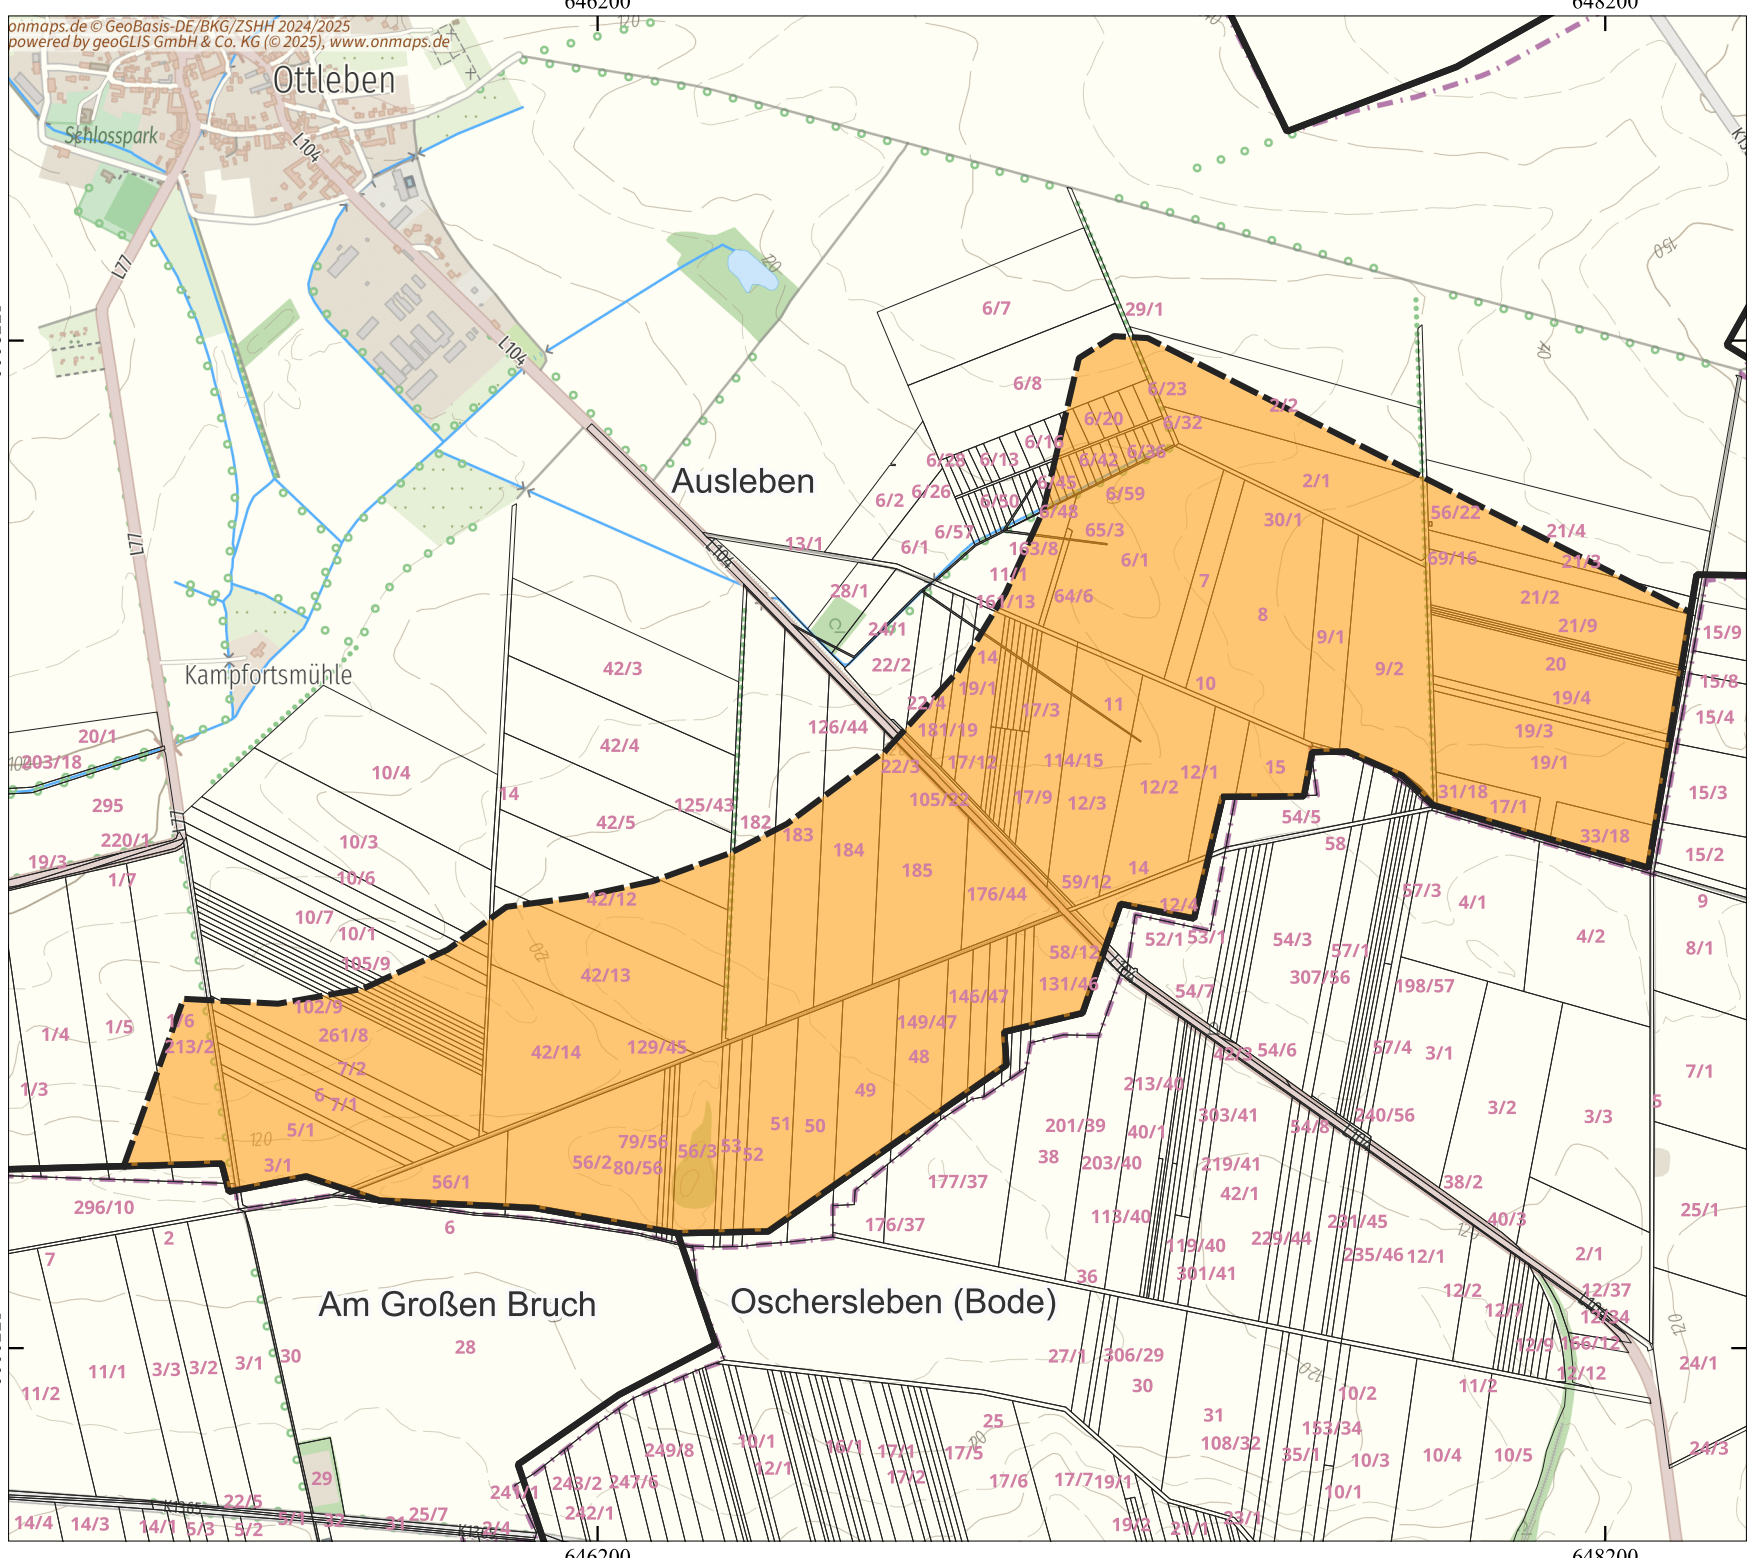

Legende

- Gemeindegrenzen
- Flurstücksgrenzen
- 251218_Geltungsbereich

Projekt:
Windpark Hamersleben

Geltungsbereich des
B-Planes Nr. XX
"Windpark
Hamersleben"

Ebert Erneuerbare Energien
Projekt GmbH & Co. KG
Feldbergstraße 6a
38162 Cremlingen

EBERT

Übersichtskarte A4 | Maßstab: 1:15.000

Erstellt: 18.12.2025 | N. Bönig

0 250 500 m