
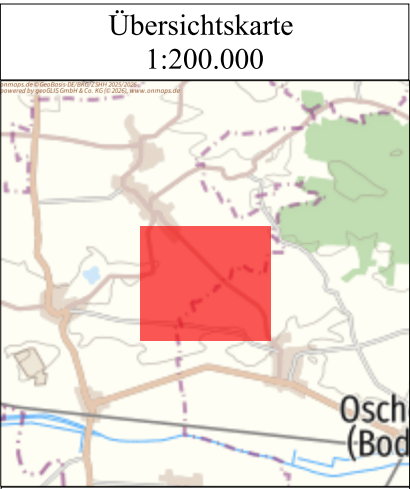


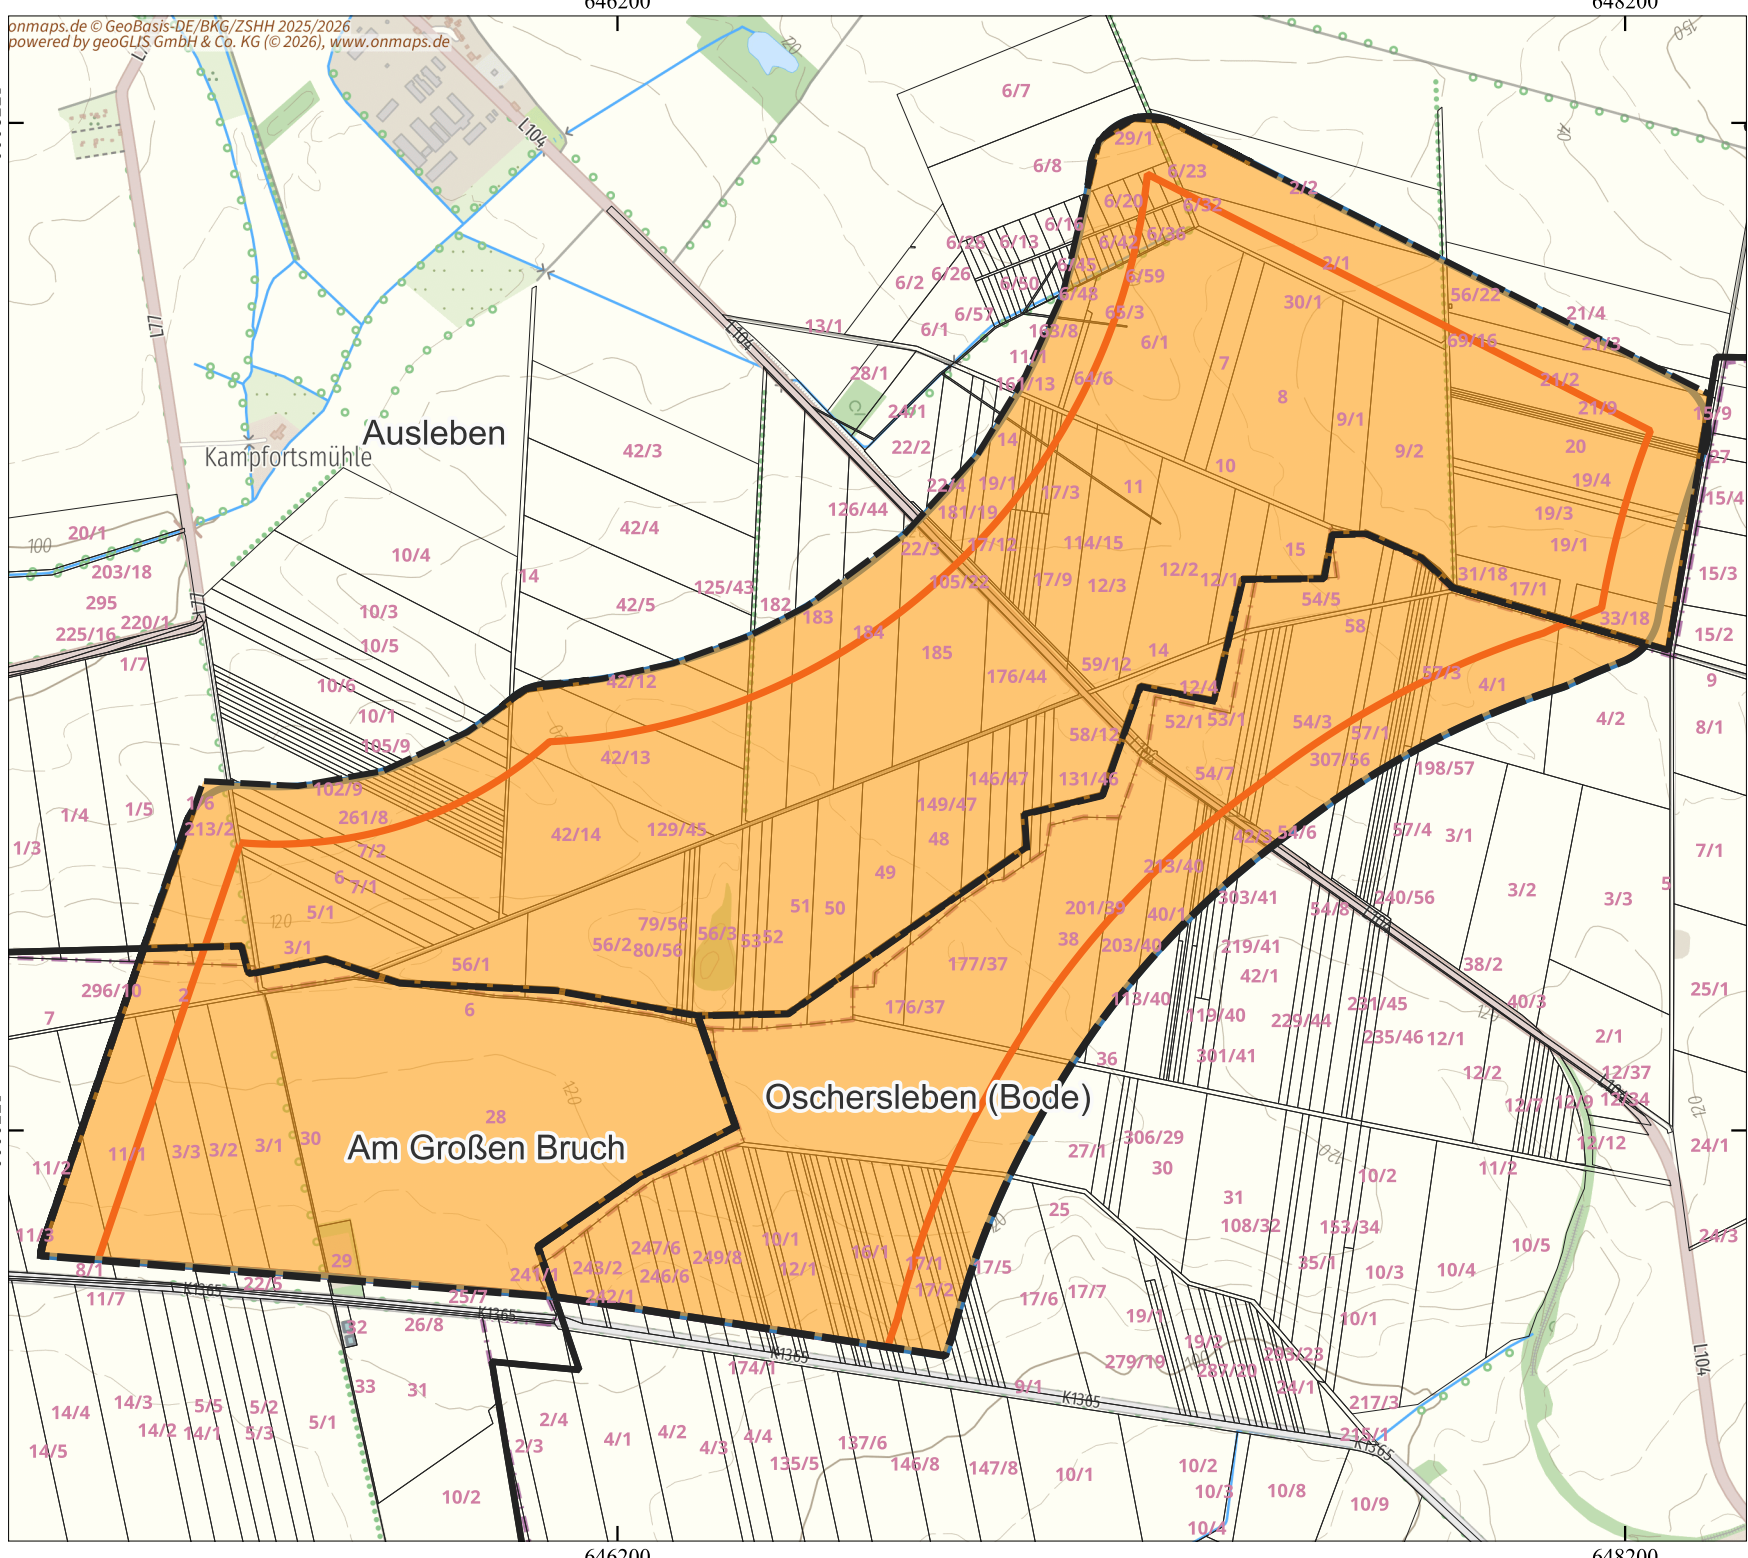

- Legende**
- Gemeindegrenzen
 - Flurstücksgrenzen
 - Geltungsbereich für FNP und B.-Palan
 - Potenzialgebiet

Windpark bei Ausleben, Am Großen Bruch und Oschersleben

Ebert Erneuerbare Energien
Projekt GmbH & Co. KG
Feldbergstraße 6a
38162 Cremlingen

EBERT

Übersichtskarte A4 | Maßstab: 1:15.000

Erstellt: 19.01.2026 | N. Bönig

0 250 500 m