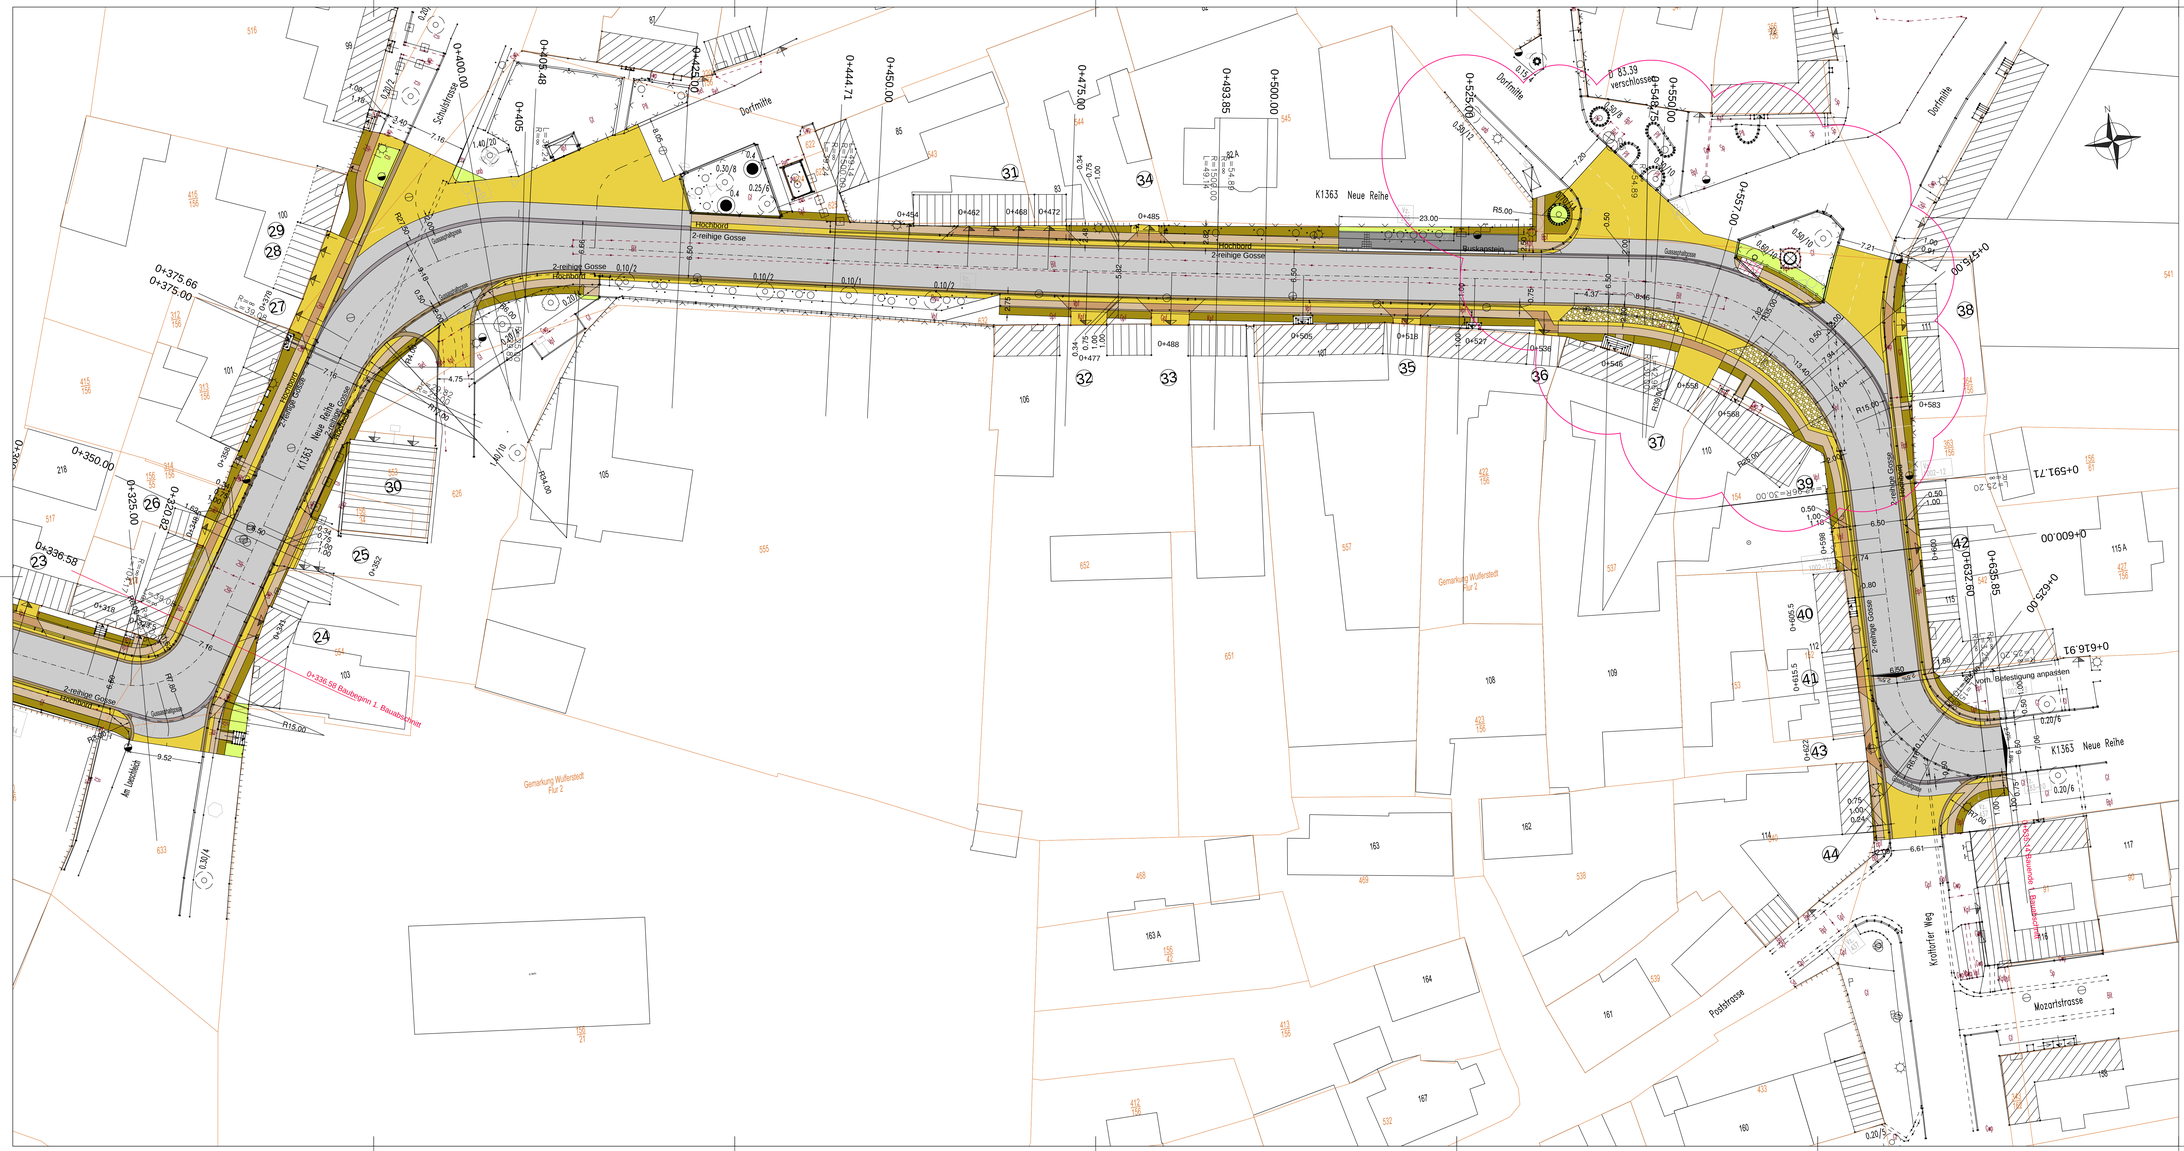

Lagestatus 489
Höhenstatus 170

Beraten + Planen
Ingenieurgesellschaft mbH
Am Stadtfeld 1
39167 Irxleben
Tel. 03 92 04 / 92 39 0
beratenundplanen@web.de

	Datum	Zeichen
bearbeitet	20.10.2026	Her.
gezeichnet	20.10.2026	Her.
geprüft	20.10.2026	Bor.

Landkreis Börde
Amt für Straßenbau und -unterhaltung

Schützenstraße 49
39340 Haldensleben

	Datum	Zeichen
nachgeprüft		

Nr.	Art der Änderung	Datum	Zeichen

- Entwurfsplanung -

Landkreis Börde
Amt für Straßenbau und -unterhaltung

K1363 - Neue Reihe - / NK 36 32 116

PROJIS-Nr.:

Unterlage / Blatt-Nr.: 05

Lageplan

Maßstab: 1 : 250

K 1363 - Ortsdurchfahrt Wulferstedt - Neue Reihe
Bau-km 0+000.00 bis Bau-km 0+635.14