

Kloster Gröningen
Leopoldstraße und
Vorderstr. sowie HBS-Platz


VGem Westliche Börde
Marktstraße 7
39397 Gröningen
Tel.: 039403 / 911 0 Fax: 039403 / 216

Maßstab: 1:2000
Datum: 11.06.2020

Bearbeiter:
Globe

X = vorh. Leuchten / Erdverkabelt
x = neue Leuchten / 19 Stck.

Kopie aus dem Liegenschaftskataster - Kein amtlicher Auszug - Nur für den Dienstgebrauch

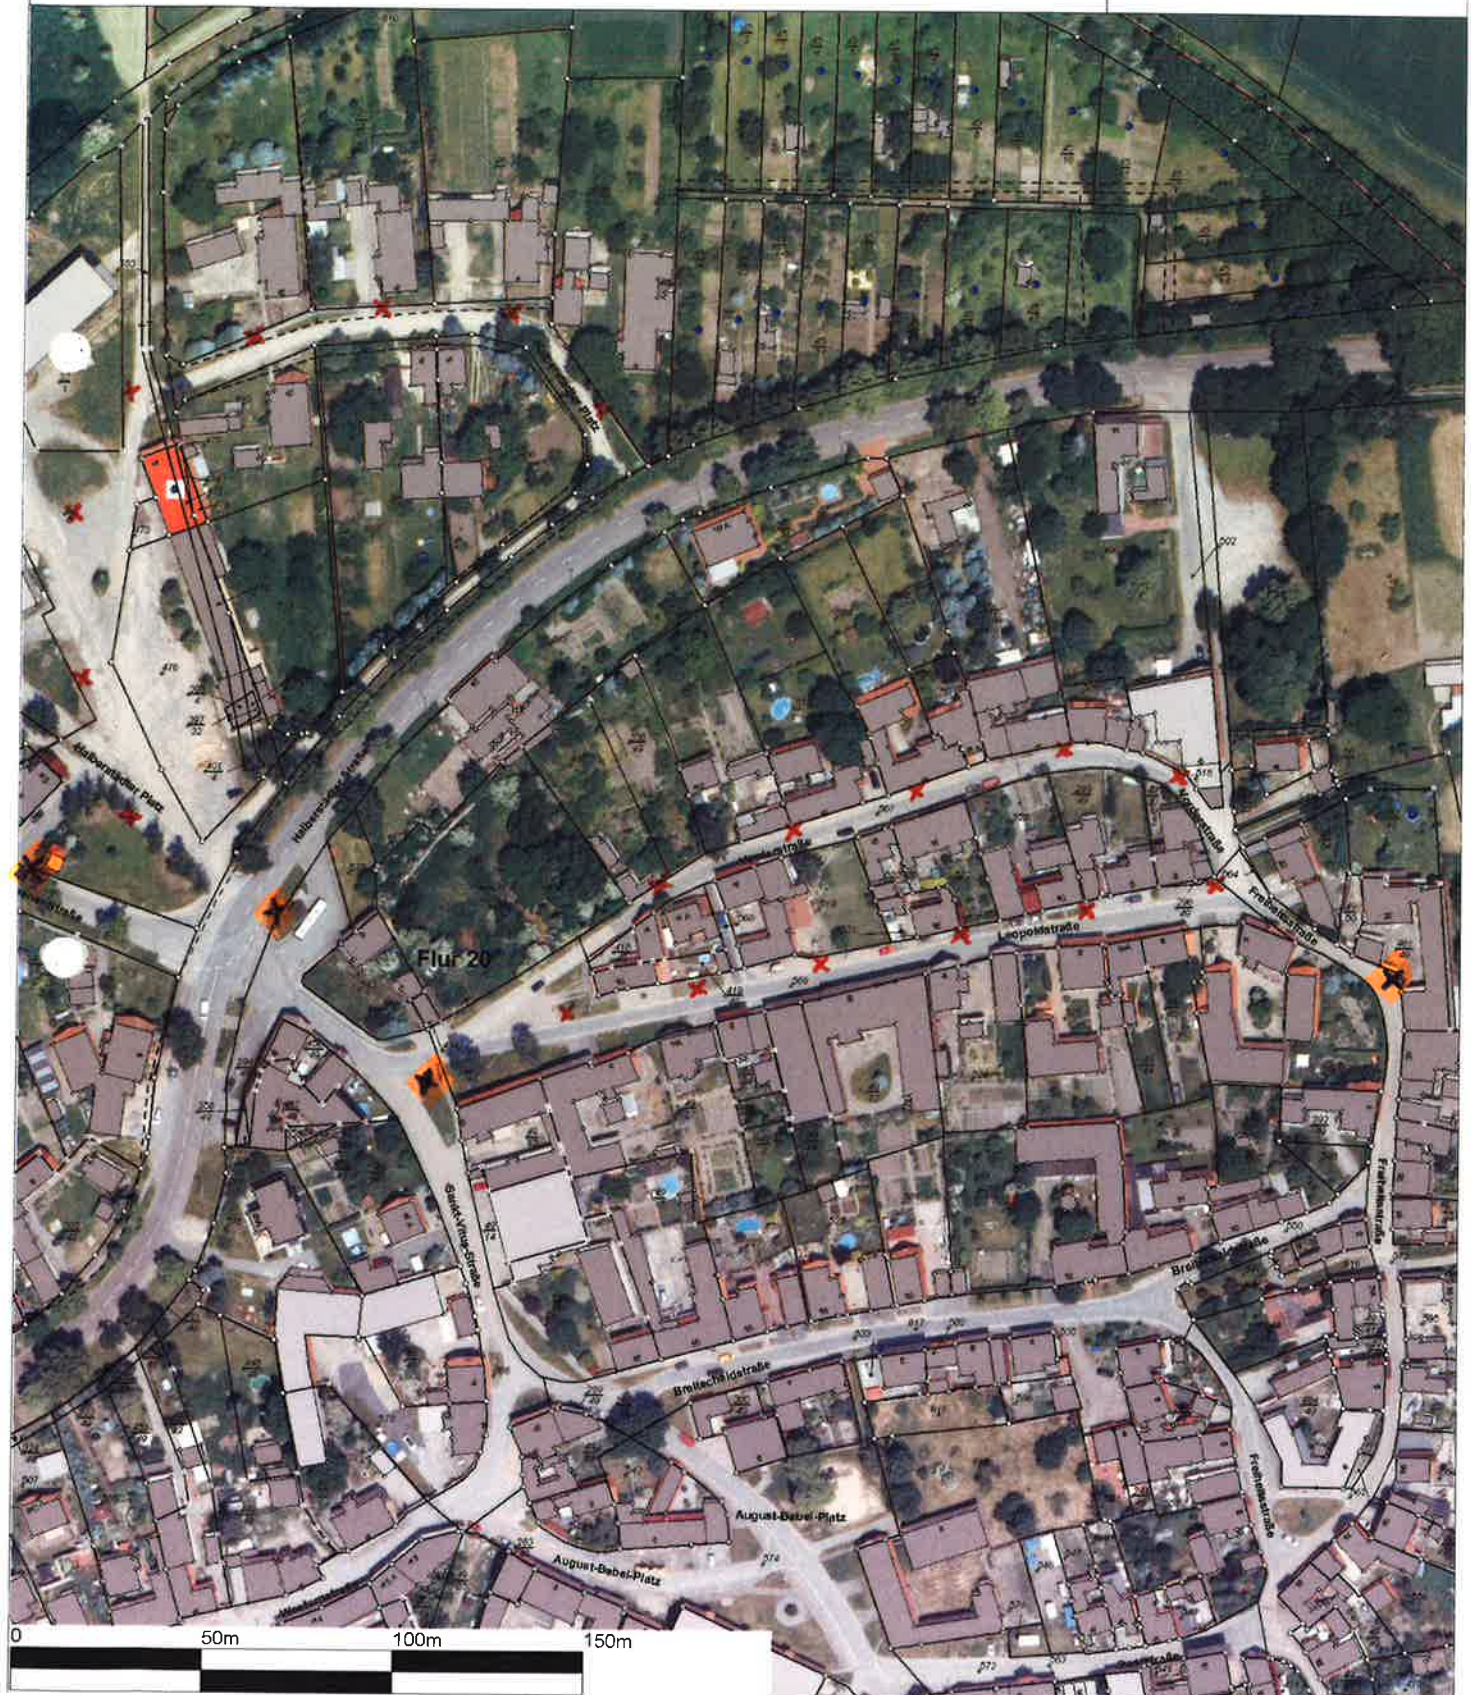

Kloster Gröningen
Birkensiedlung

VGem Westliche Börde
Marktstraße 7
39397 Gröningen
Tel.: 039403 / 911 0 Fax: 039403 / 216

Maßstab: 1:1000
Datum: 11.06.2020

Bearbeiter:
Globe

x = vorh. Leuchte / Erdverkabelt

x = neue Leuchten 5 Stk.

Kopie aus dem Liegenschaftskataster - Kein amtlicher Auszug - Nur für den Dienstgebrauch

