


Ausschnitt aus dem
Flächennutzungsplan
der Stadt Gröningen
Ortslagen Gröningen

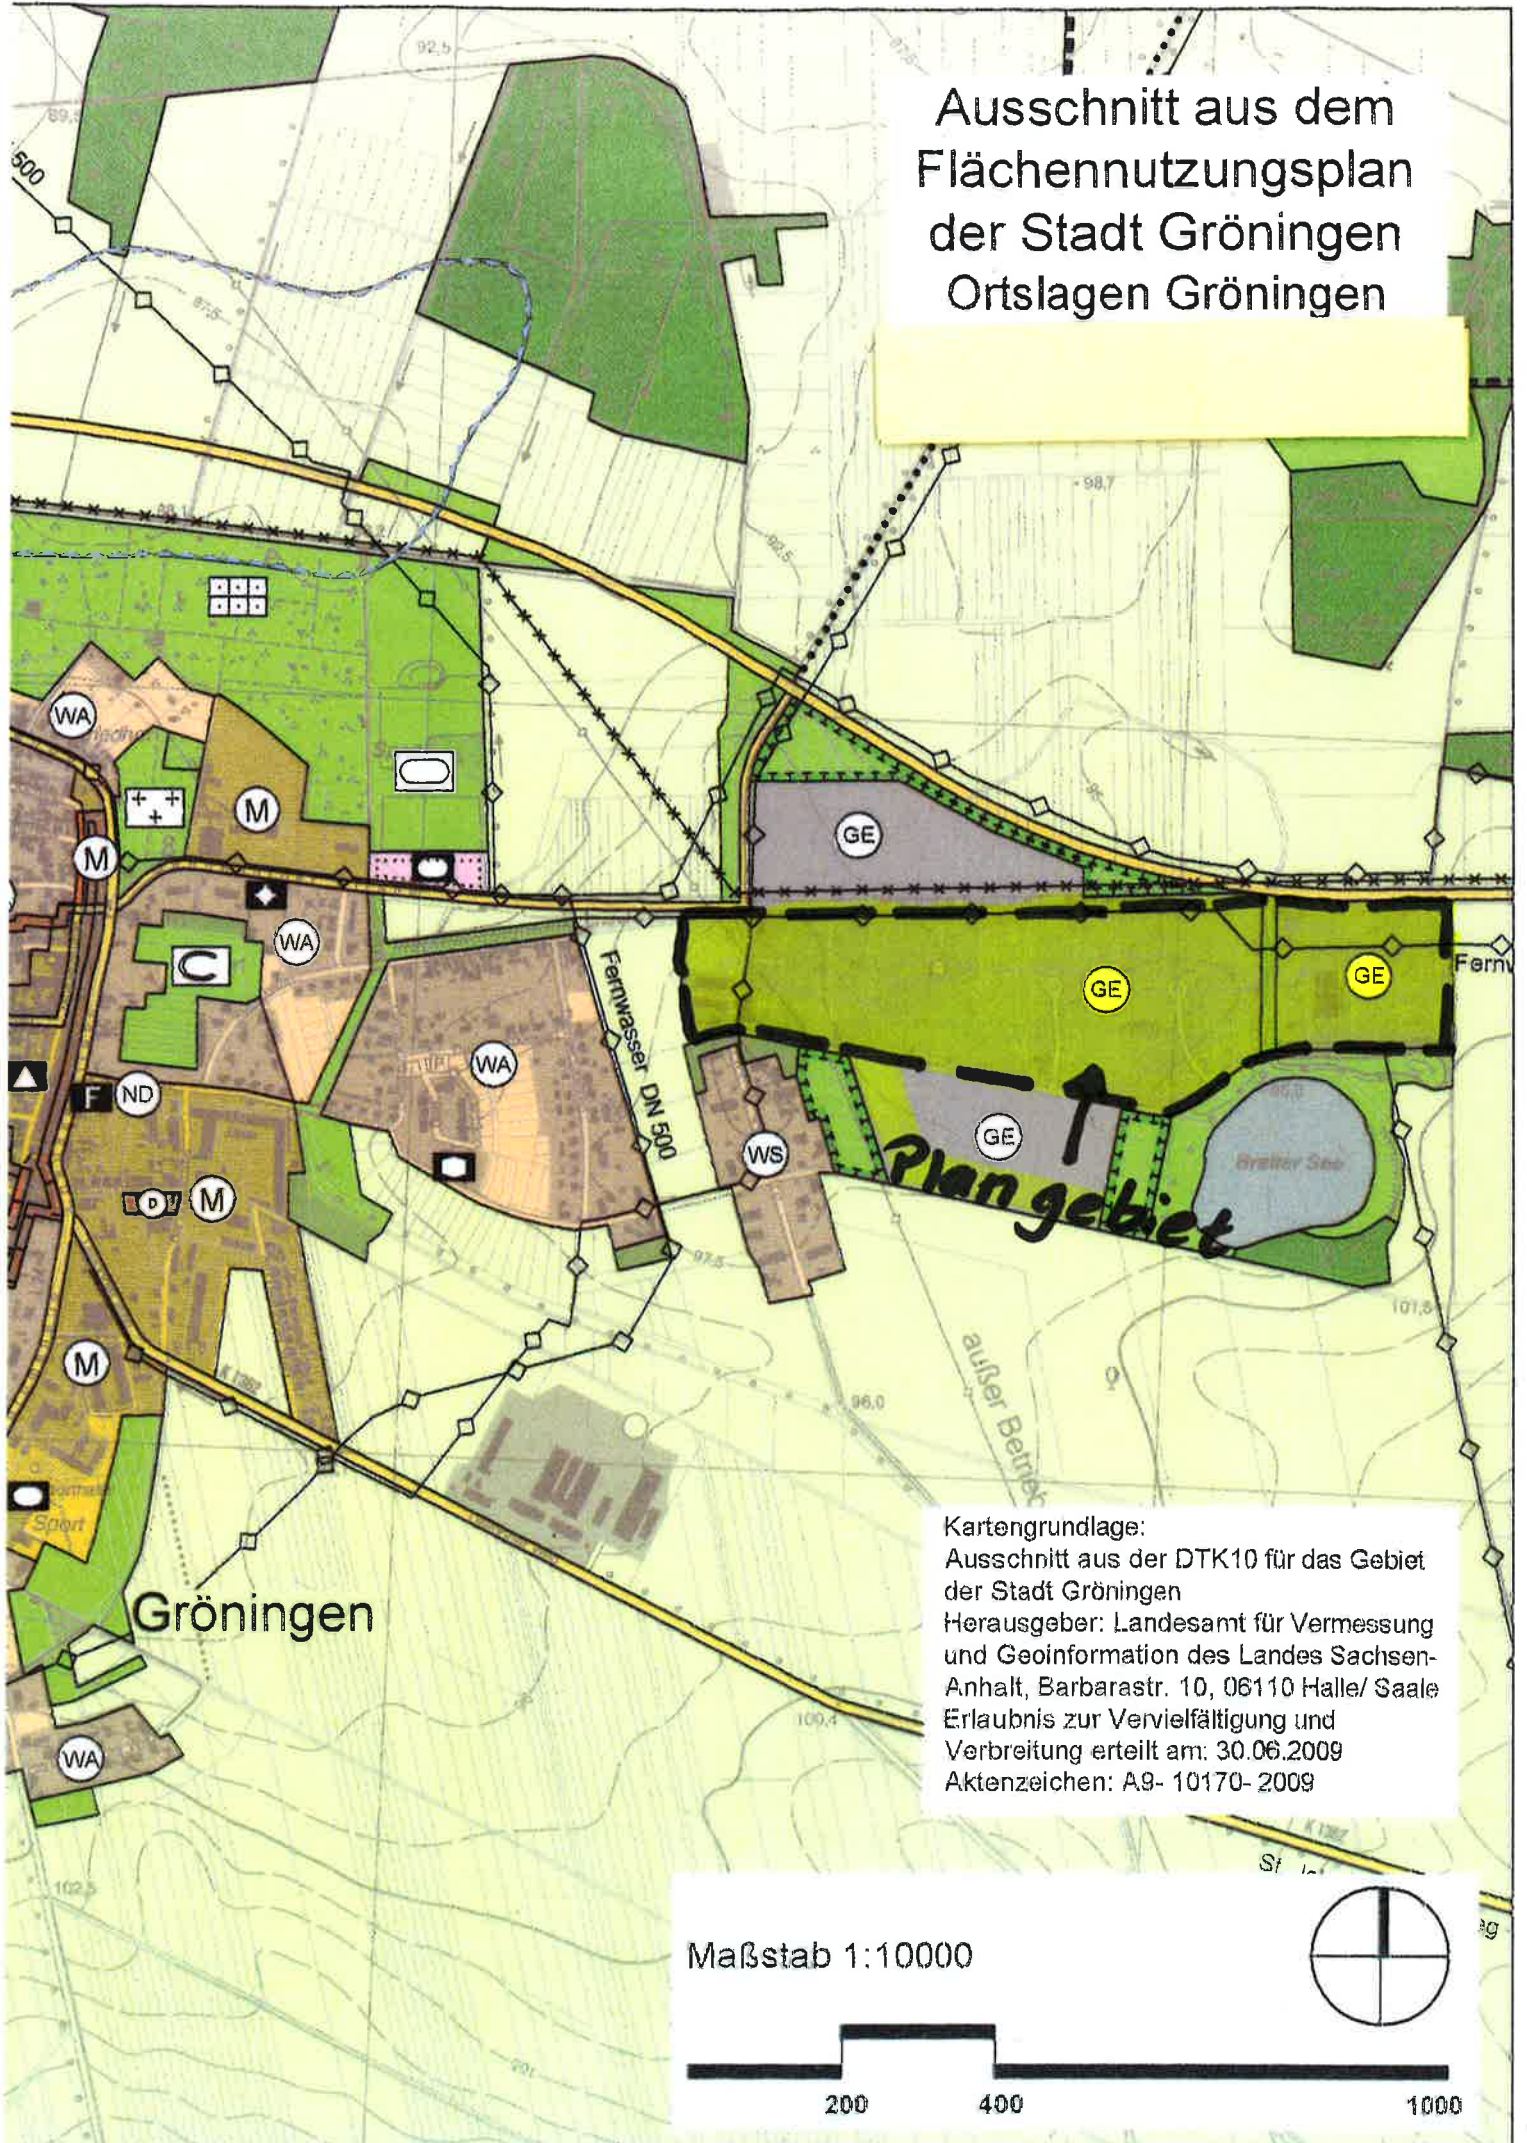

Plangebiet

Gröningen

Kartengrundlage:
Ausschnitt aus der DTK10 für das Gebiet
der Stadt Gröningen
Herausgeber: Landesamt für Vermessung
und Geoinformation des Landes Sachsen-
Anhalt, Barbarastr. 10, 06110 Halle/ Saale
Erlaubnis zur Vervielfältigung und
Verbreitung erteilt am: 30.06.2009
AktENZEICHEN: A9- 10170- 2009

Maßstab 1:10000

