

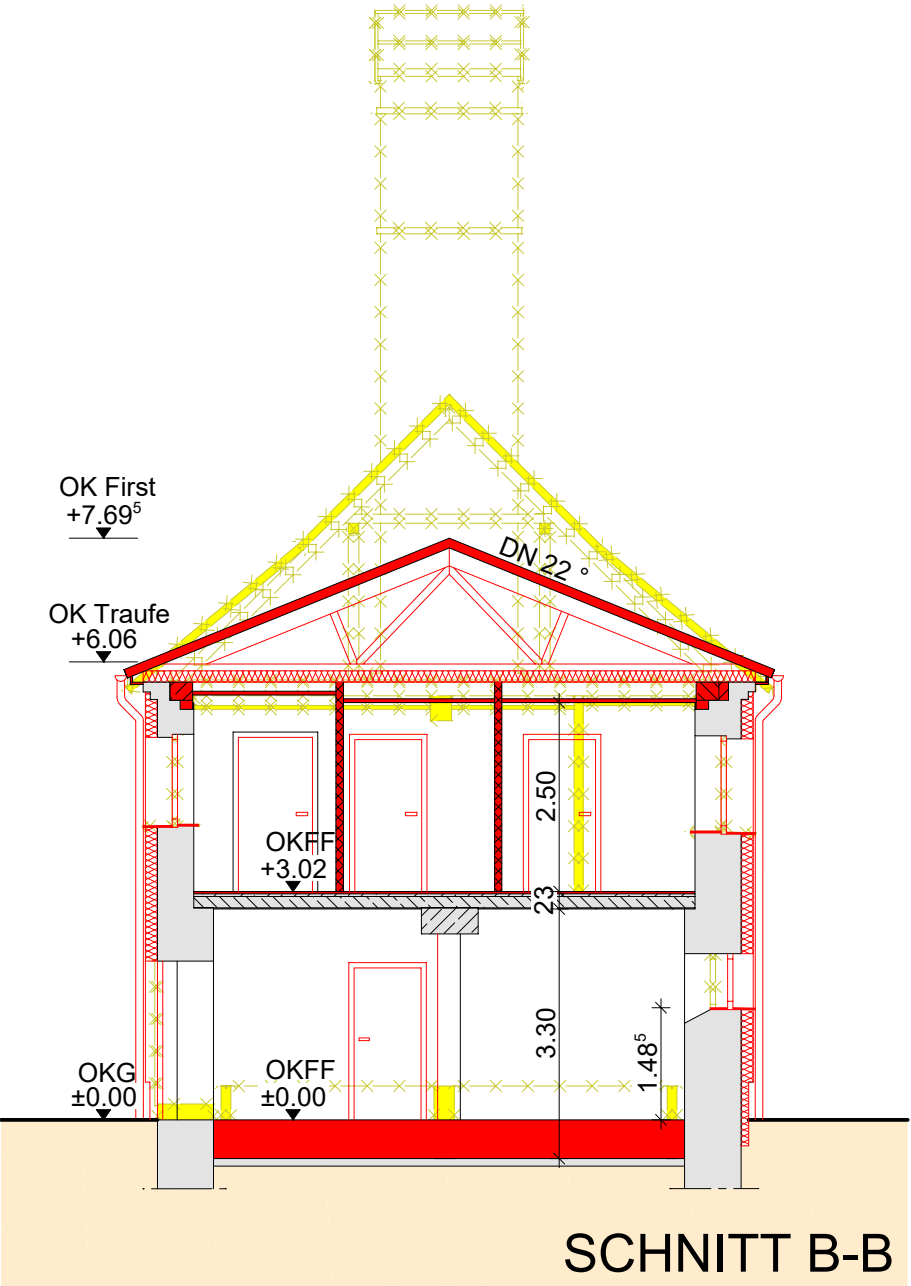


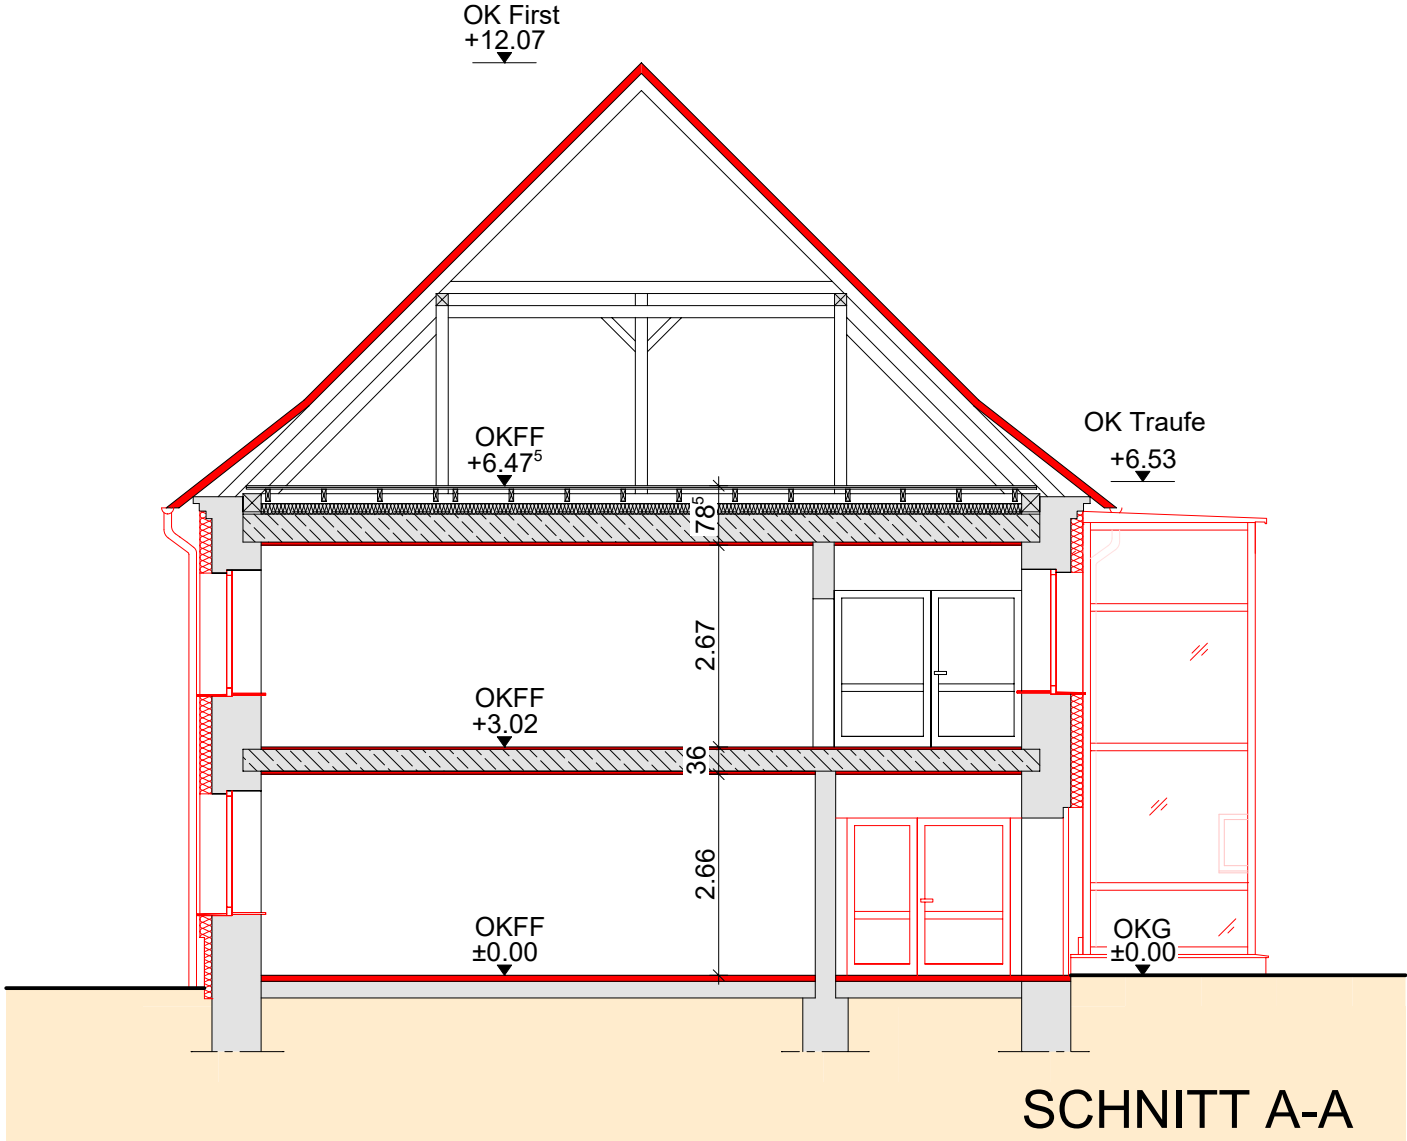

- LEGENDE:
- Bestand
 - Neubau (Mauerwerk)
 - Neubau (Stahlbeton)
 - Neubau (Trockenbau)
 - allgemein - neu
 - Abbruch
 - Dämmung neu

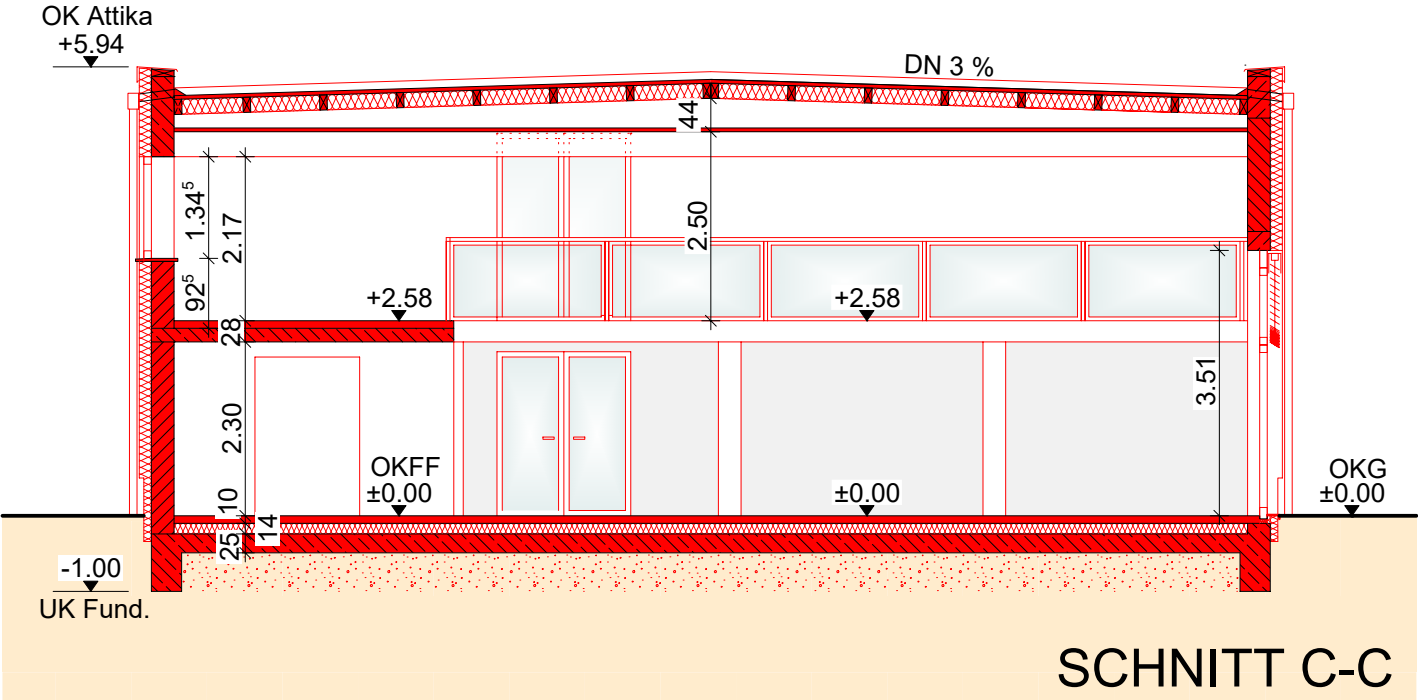

ENTWURFSPLANUNG					
©					
Planung					
Bauherr	Verbandsgemeinde Westliche Börde Marktstraße 7 39397 Gröningen				
Bauvorhaben	Sanierung und Erweiterung der Grundschule Gröningen Grabenstraße 14 39397 Gröningen				
Plan	SCHNITTE A-A; B-B; C-C				
	Datum / Stand	Maßstab	Entwurfsverfasser	Zeichner(in)	Bezeichnung-Entwurf
	09.04.2020	1:100			A-E-0-SC-ABC-05