
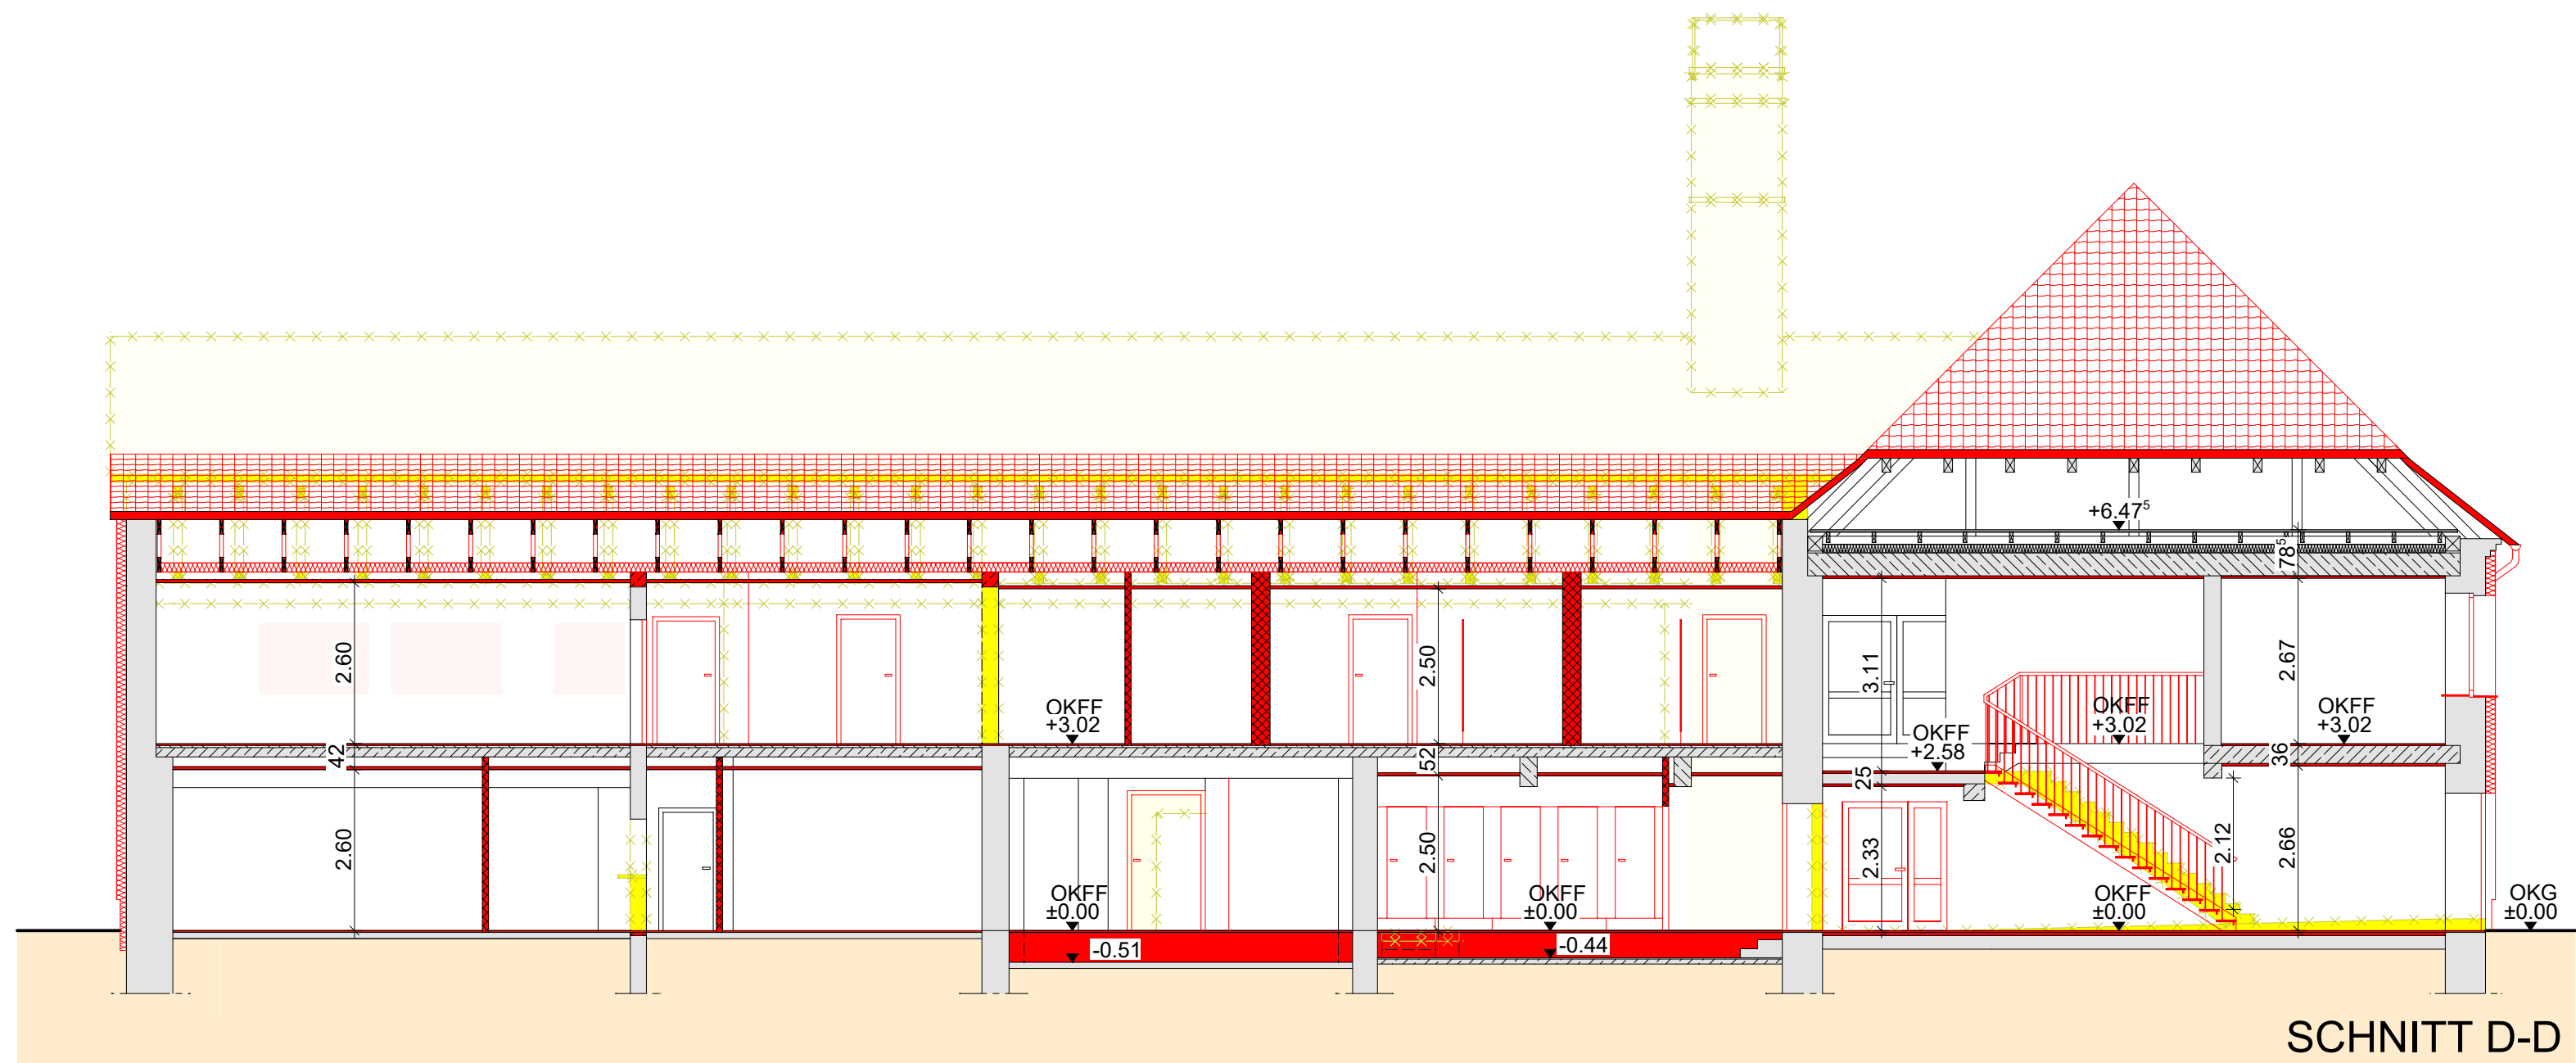


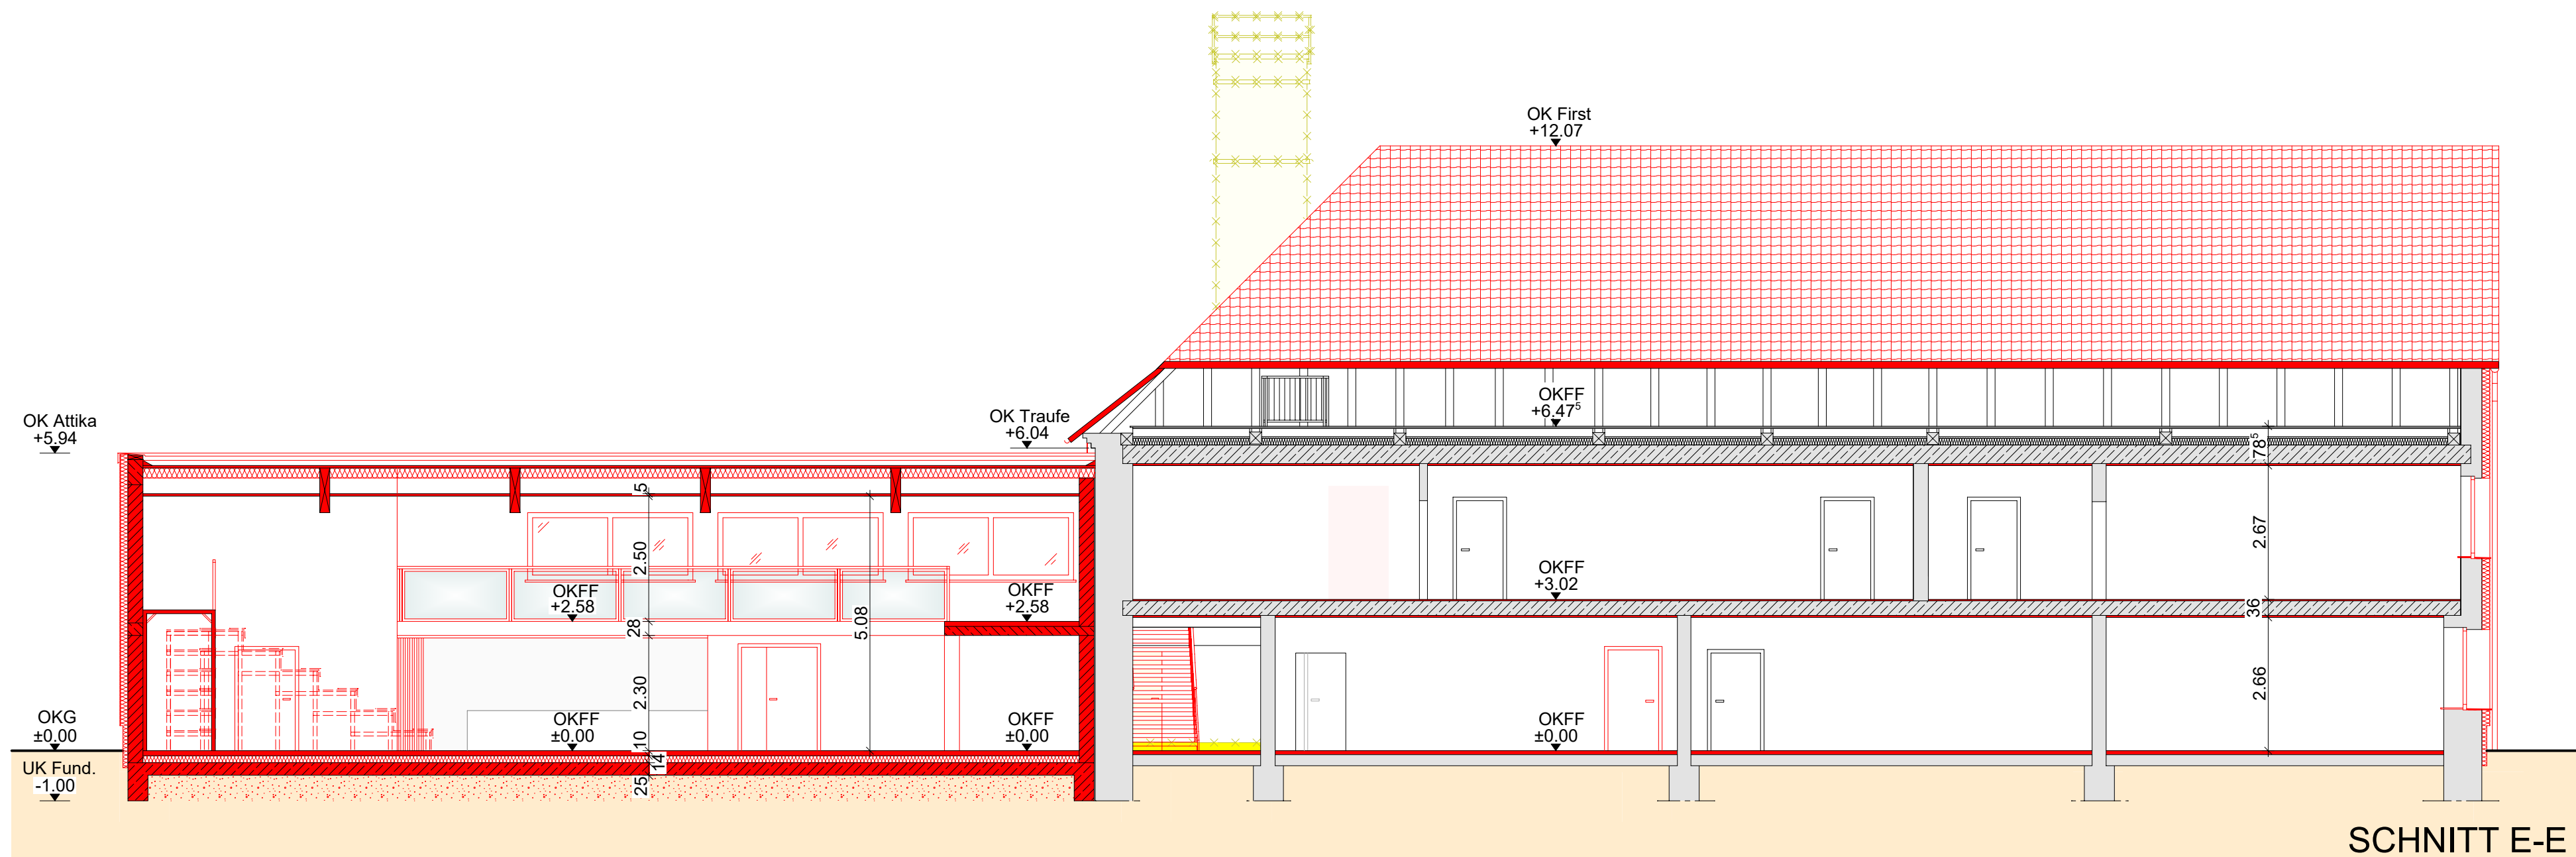

	ENTWURFSPLANUNG				
©					
Planung					
Bauherr					
Bauherr	Verbandsgemeinde Westliche Börde Marktstraße 7 39397 Gröningen				
Bauvorhaben	Sanierung und Erweiterung der Grundschule Gröningen Grabenstraße 14 39397 Gröningen				
Plan	SCHNITTE D-D; E-E				
	Datum / Stand	Maßstab	Entwurfsverfasser	Zeichner(in)	Bezeichnung-Entwurf
	09.04.2020	1:100			A-E-0-SC-DE-06