



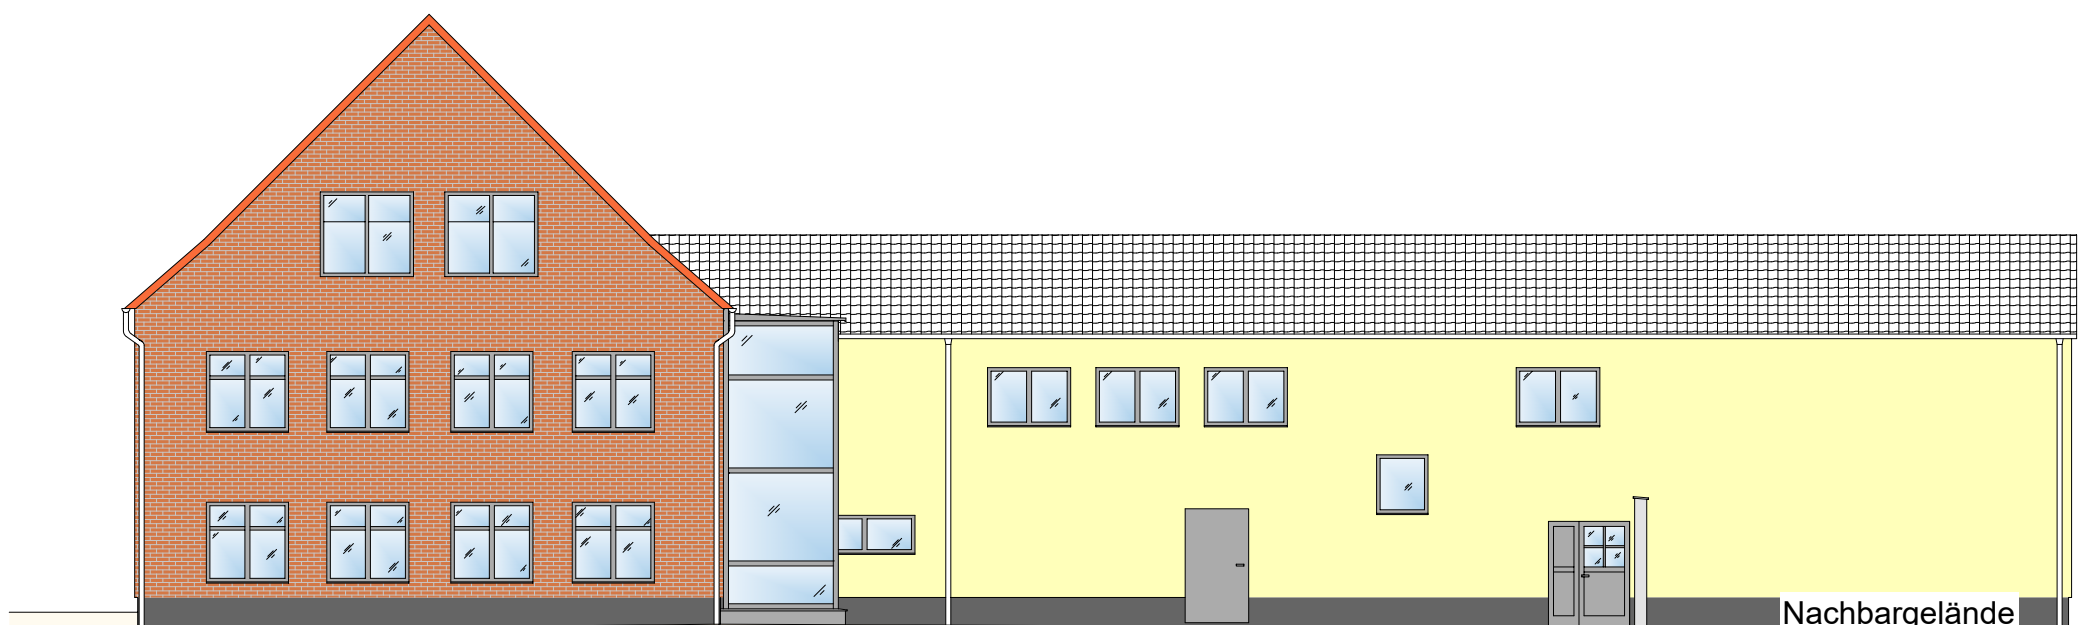


SÜDANSICHT

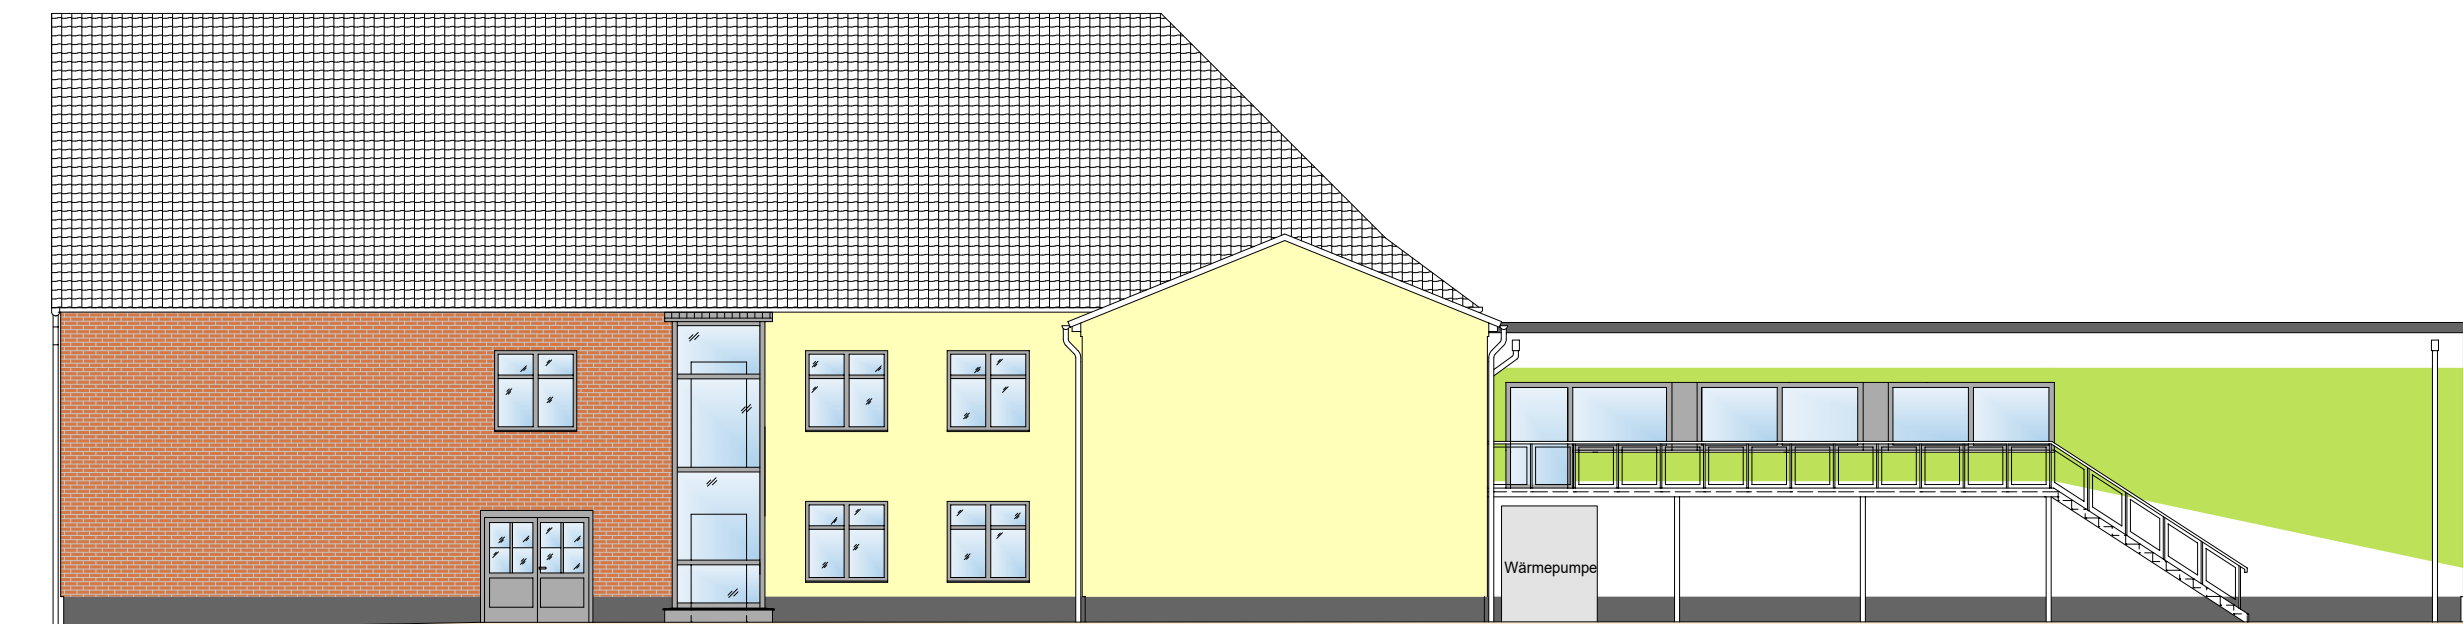

OSTANSICHT



NORDANSICHT

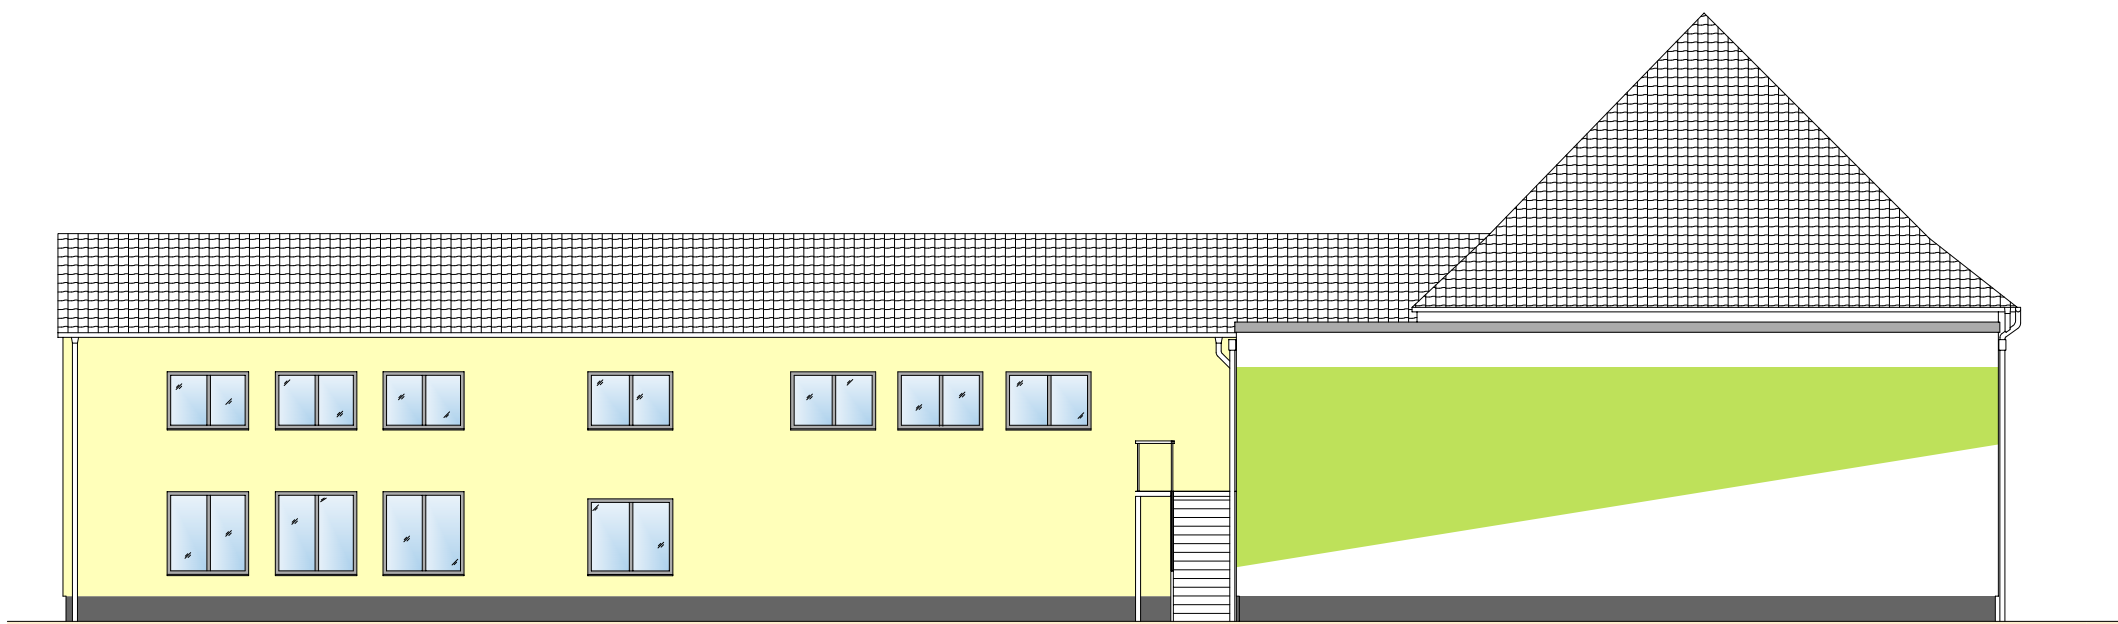

WESTANSICHT

	ENTWURFSPLANUNG				
©					
Planung					
Bauherr	Verbandsgemeinde Westliche Börde Marktstraße 7 39397 Gröningen				
Bauvorhaben	Sanierung und Erweiterung der Grundschule Gröningen Grabenstraße 14 39397 Gröningen				
Plan	GESTALTUNGSVORSCHLAG				
	Datum / Stand	Maßstab	Entwurfsverfasser	Zeichner(in)	Bezeichnung-Entwurf
	04.08.2020	1:150			A-E-0-AN-00-09 Variante 4

VORABZUG