


SCHNITT E-E

LEGENDE:

- Bestand
- Neubau (Mauerwerk)
- Neubau (Stahlbeton)
- Neubau (Trockenbau)
- allgemein - neu
- Abbruch
- Dämmung neu

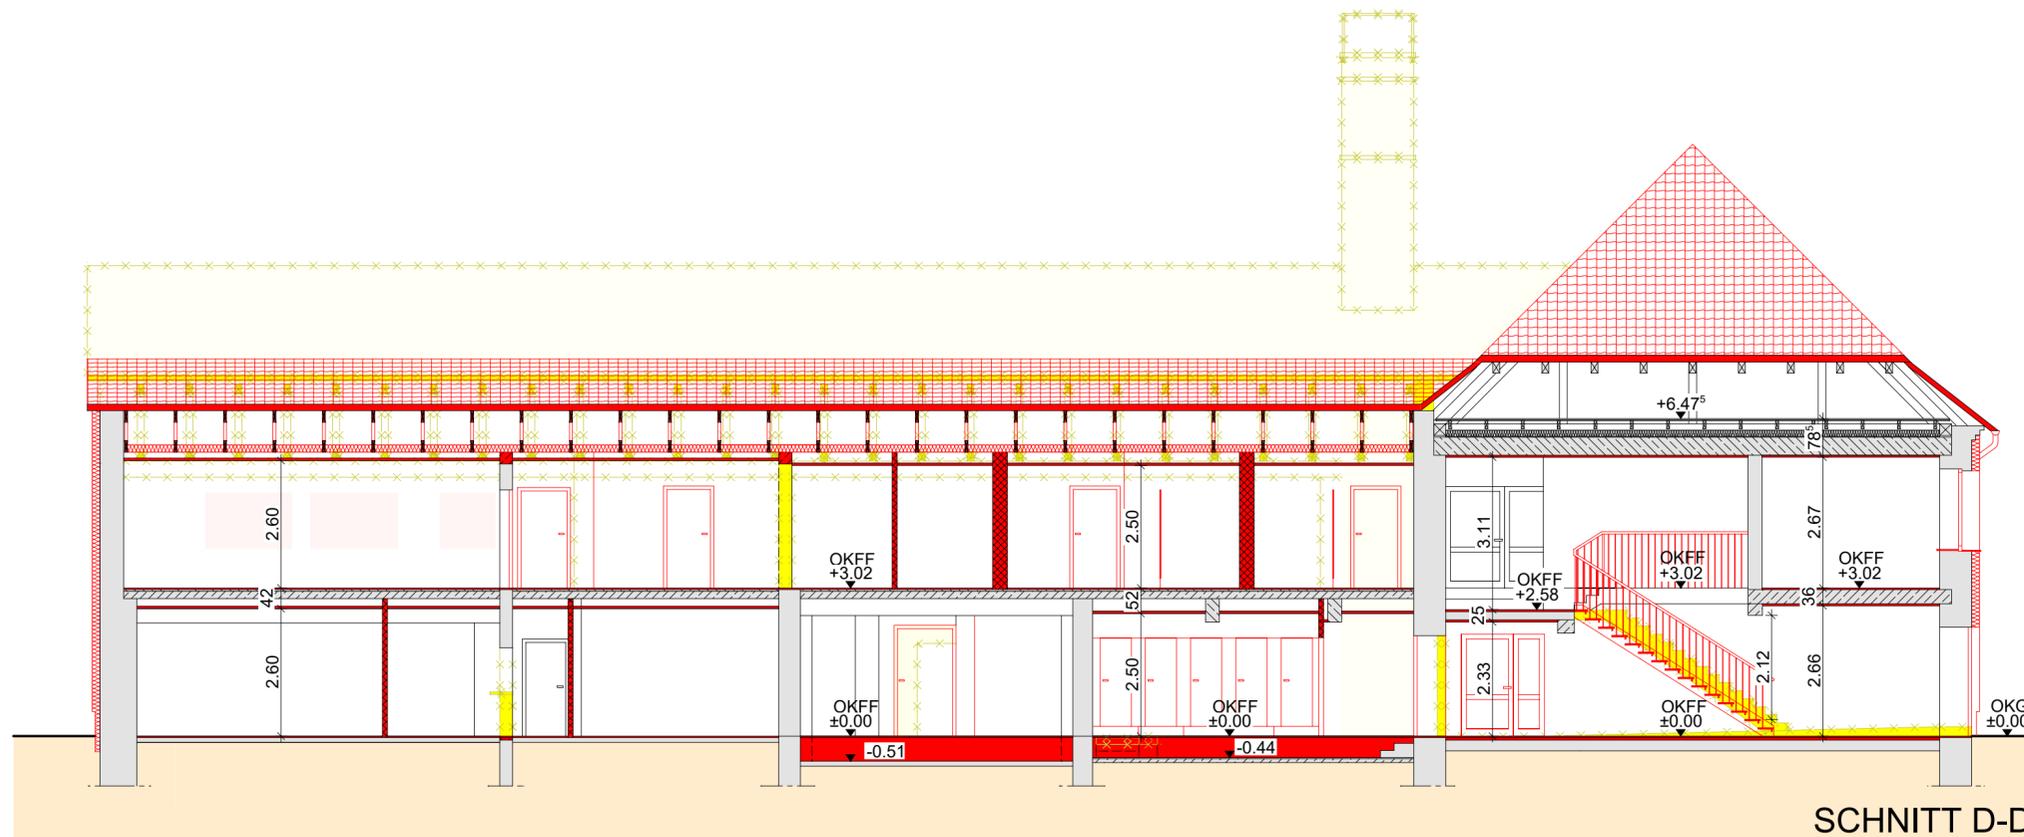

SCHNITT D-D

ENTWURFSPLANUNG

©											
Planung											
Bauherr	Verbandsgemeinde Westliche Börde Marktstraße 7 39397 Gröningen										
Bauvorhaben	Sanierung und Erweiterung der Grundschule Gröningen Grabenstraße 14 39397 Gröningen										
Plan	SCHNITTE D-D; E-E										
	<table border="1" style="width: 100%; border-collapse: collapse;"> <thead> <tr> <th style="width: 25%;">Datum / Stand</th> <th style="width: 15%;">Maßstab</th> <th style="width: 20%;">Entwurfsverfasser</th> <th style="width: 20%;">Zeichner(in)</th> <th style="width: 20%;">Bezeichnung-Entwurf</th> </tr> </thead> <tbody> <tr> <td>09.04.2020</td> <td>1:100</td> <td></td> <td></td> <td>A-E-0-SC-DE-06</td> </tr> </tbody> </table>	Datum / Stand	Maßstab	Entwurfsverfasser	Zeichner(in)	Bezeichnung-Entwurf	09.04.2020	1:100			A-E-0-SC-DE-06
Datum / Stand	Maßstab	Entwurfsverfasser	Zeichner(in)	Bezeichnung-Entwurf							
09.04.2020	1:100			A-E-0-SC-DE-06							

VORABZUG