


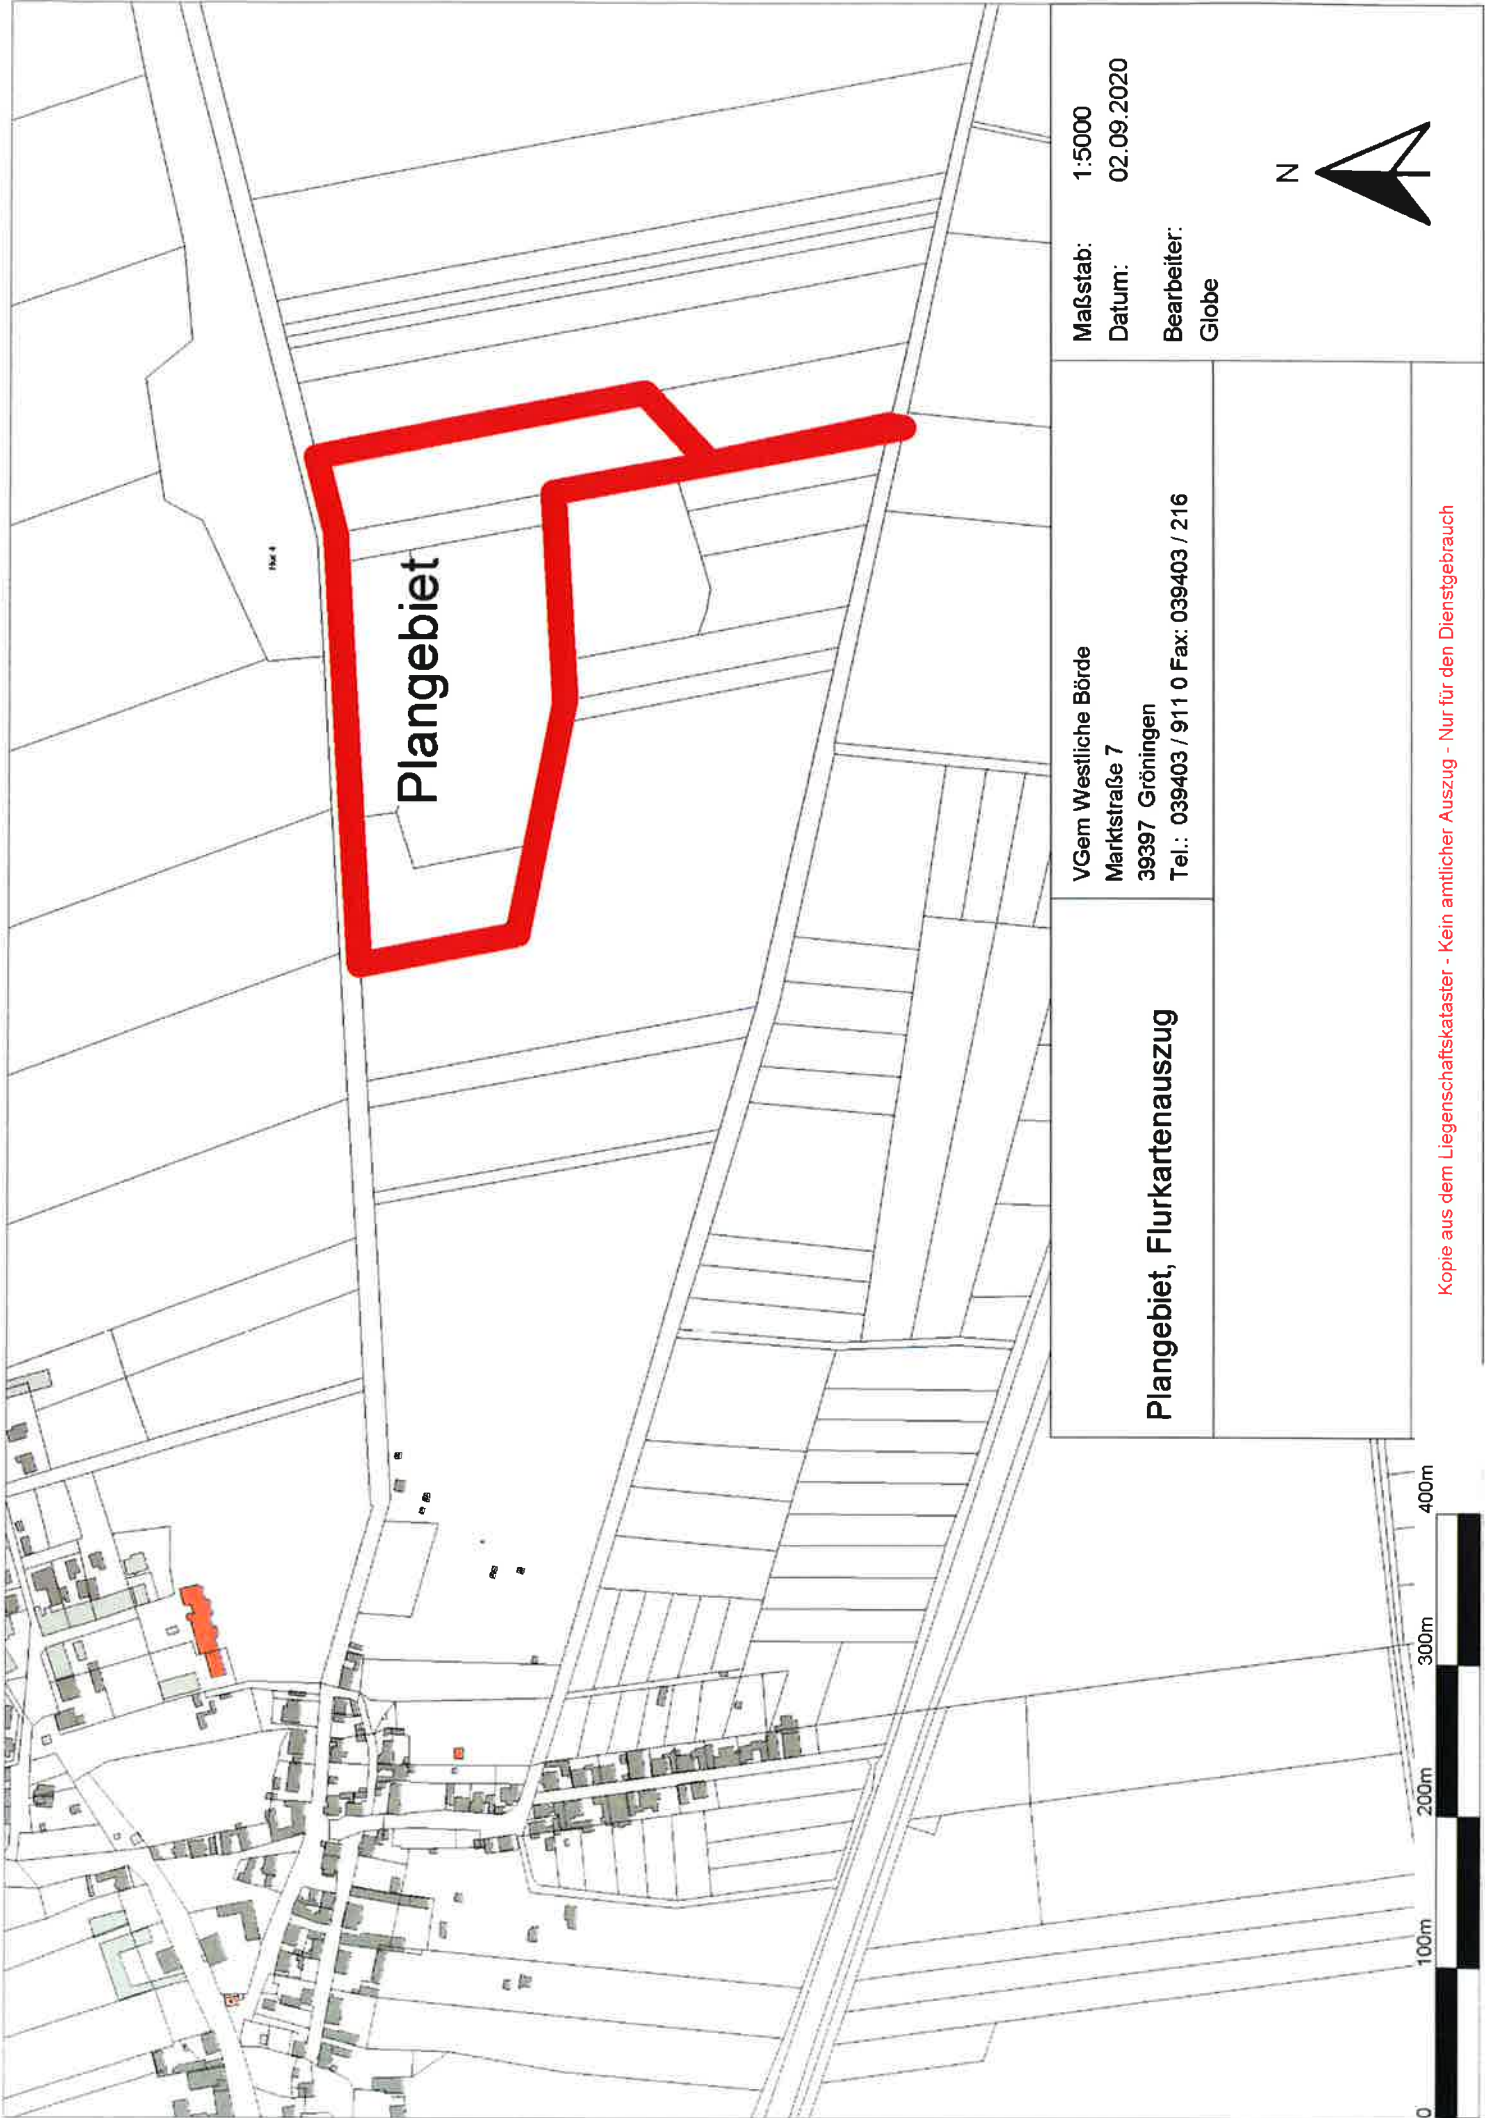

Plangebiet

Plangebiet, Flurkartenauszug

VGem Westliche Börde
Marktstraße 7
39397 Gröningen
Tel.: 039403 / 911 0 Fax: 039403 / 216

Maßstab: 1:5000
Datum: 02.09.2020
Bearbeiter:
Globe

