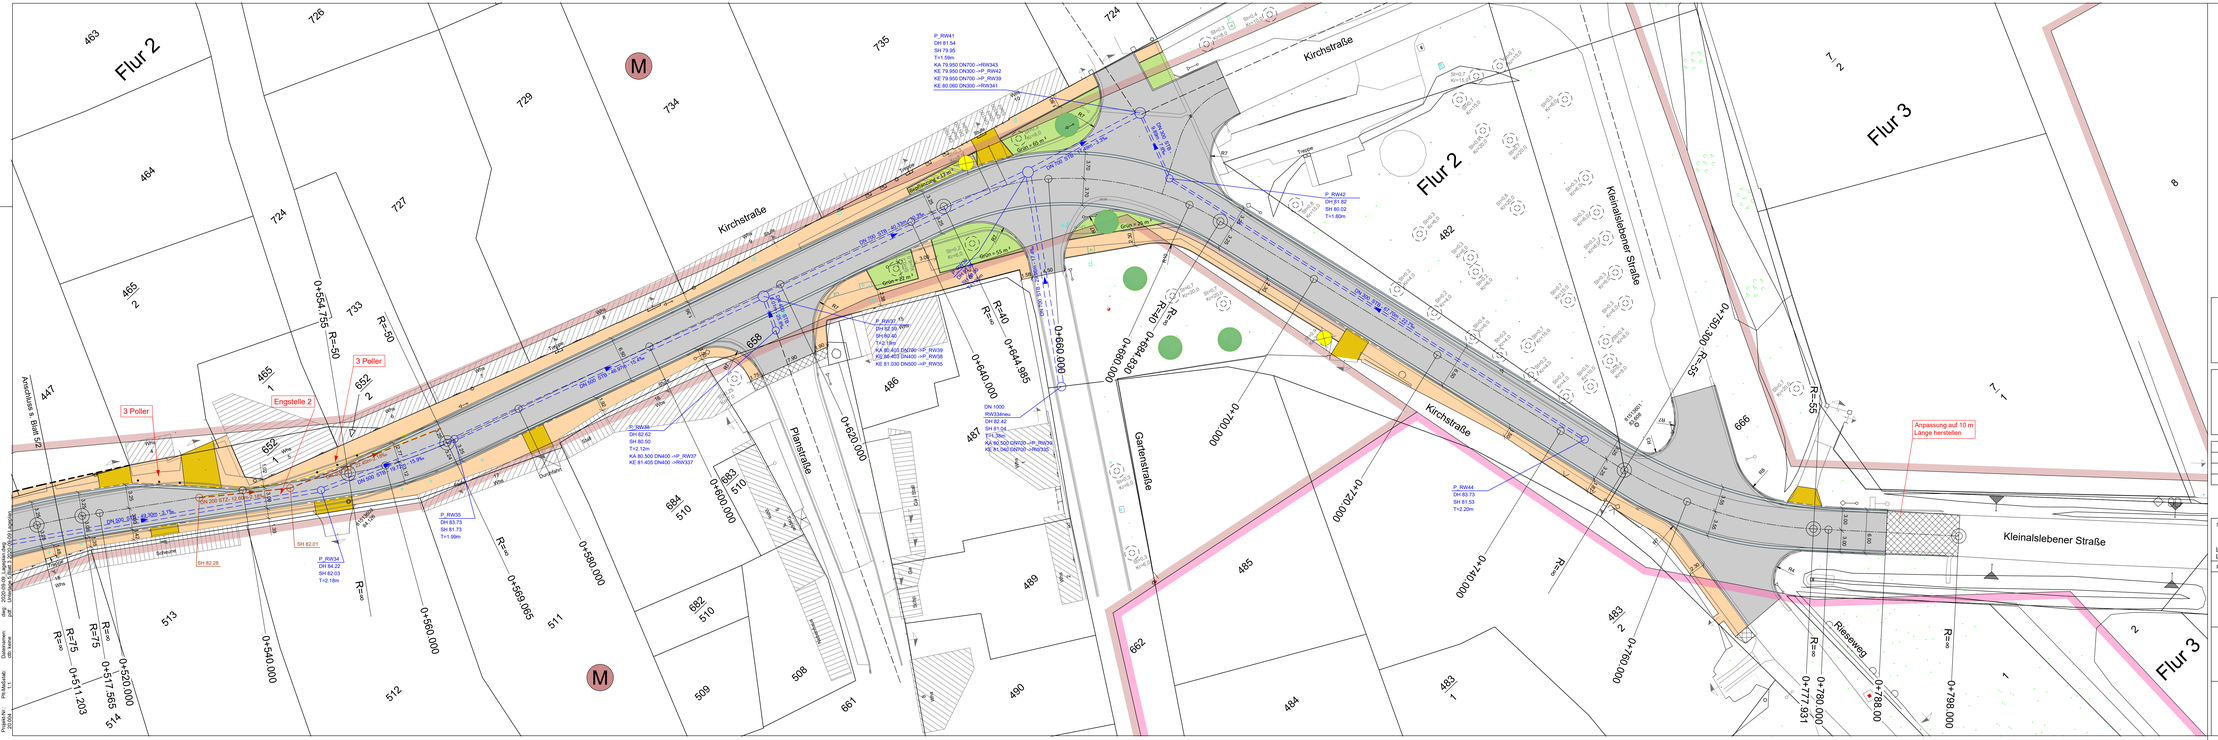

Zeichenerklärung:

Planung:

- Zufahrt mit Bordabsenkung
- Gehweg
- Gosse (Gussasphalt)
- Fahrbahn (Asphalt)
- Gosse (Gussasphalt)
- Straßenrandbefestigung (Grünfläche)
- Bushaltestelle (Asphalt)
- Anpassungsbereich an Bestand
- Baumpflanzung
- Baum fällen / Wurzel roden

Entwässerung

vorhanden | geplant

- DN 400 - ST8 - 67.89m - 3.0‰ — Regenwasserleitung DN 400 mit Angabe von Fließrichtung, Länge und Gefälle
- Straßenablauf mit Anschlussleitung
- DN 200 ST2 - 12.60m-2.18% — Schmutzwasserleitung
- Rückbau

Gebiete und Flächen

vorhanden

- (M) gemischte Baufläche

		Datum	Name
MUTING GmbH Rothensee Straße 24 39124 Magdeburg	bearbeitet	17.08.2020	A. Täger
	gezeichnet	17.08.2020	B. Hobell
	geprüft		
	Projekt-Nr.: 20.004	Höhen / Lagestatus: HS 160 LS 150	

Telefon: 0391 2561-100
Telefax: 0391 2561-122
Internet: www.muting.de
E-mail: muting@muting.de

Landesstraßenbaubehörde Sachsen-Anhalt
Regionalbereich Mitte
Tessenowstraße 12
39114 Magdeburg

	Datum	Zeichen
nachgeprüft		

Nr.	Art der Änderung	Datum	Zeichen

Vorentwurf

Straßenbauverwaltung
Landesstraßenbaubehörde Sachsen-Anhalt
Regionalbereich Mitte
L24 NK 4033015 km 0,450 - km 0,532
L80 NK 4033025 km 5,854 - km 5,140

Proj.-Nr.: 6941

Unterlage / Blatt-Nr.: 5/3

Lageplan 3

Maßstab: 1 : 250

L 24 / L 80 OD Großalsleben 3.BA
Bau-km 0+000,00 bis 0+788,00

Aufgestellt:

Magdeburg, den .....
Landesstraßenbaubehörde Sachsen-Anhalt,
Regionalbereich Mitte

Im Auftrag: .....

Überprüft / Genehmigt:

Magdeburg, den .....
Landesstraßenbaubehörde Sachsen-Anhalt,
Zentrale

Im Auftrag: .....

Projekt-Nr.: 20.004 | Pfl-Maßstab: 1:1 | Dateiname: d80_kreis | Reg: 2020-08-06_Lageplan.dwg | gef: Kirchstraße (MODELL)