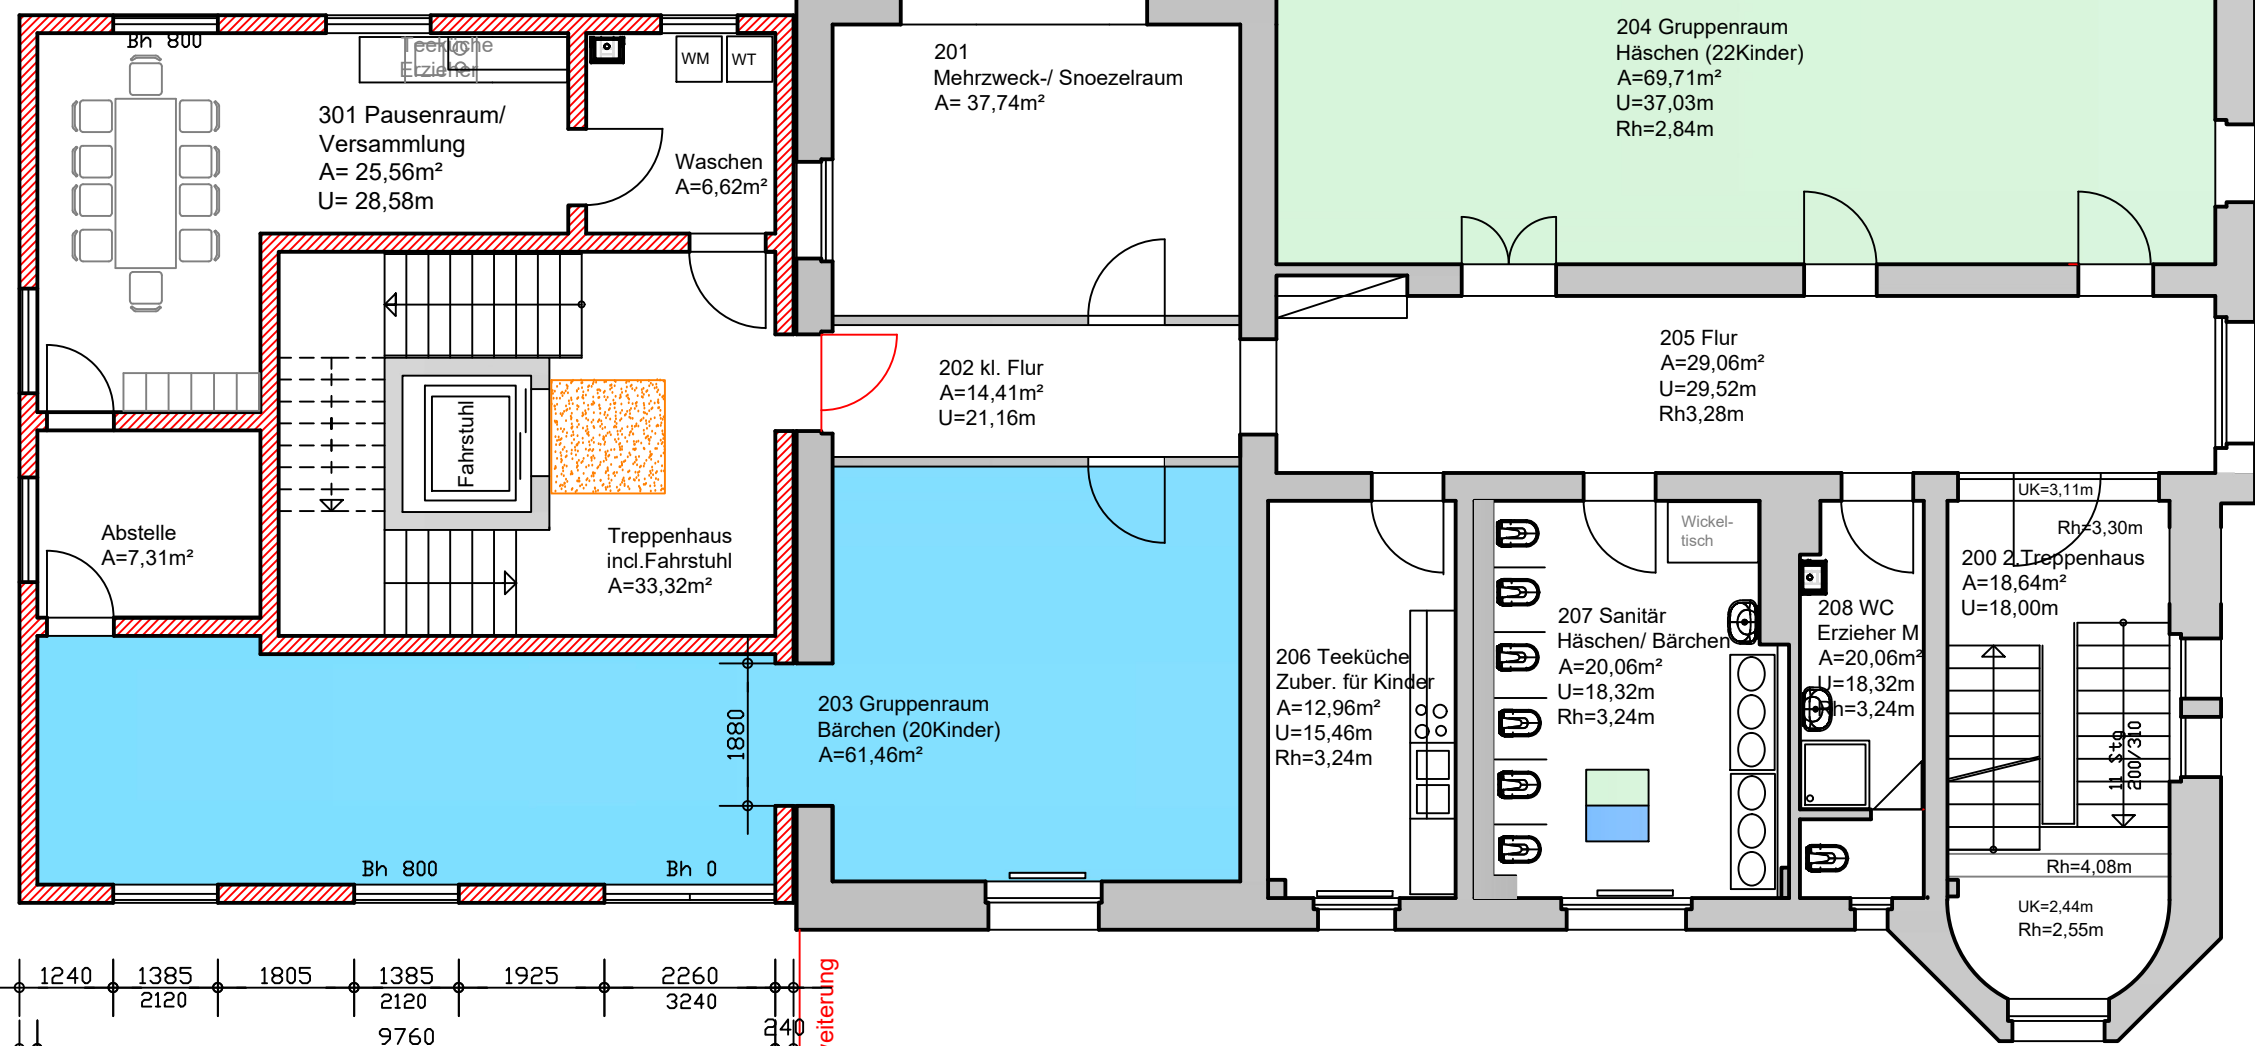
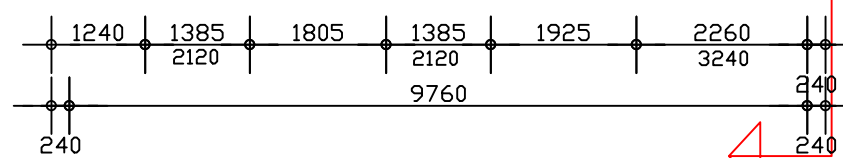
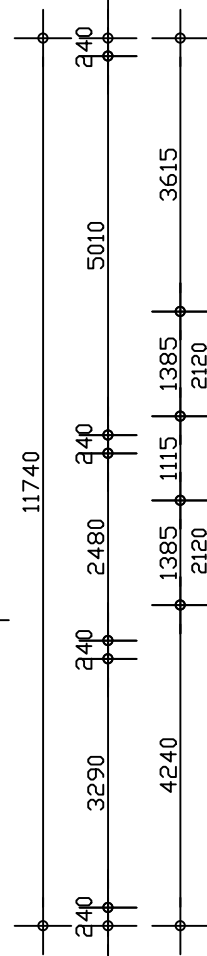
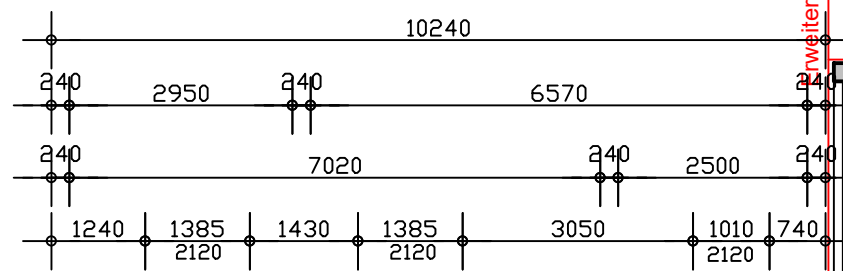


OG

 **Ingenieurbüro
Olaf Kühn**
Bauleitung - Projektsteuerung - Planung

Ol. Großalsleben
Enge Straße 2
39397 Gröningen
Tel.: 0 39 49 / 8 07 56
Fax.: 0 39 49 / 50 00 98
Fu-Tel.: 01 72 / 2 77 72 43
E-Mail: ing.kuehn@grossalsleben.de

Bauvorhaben: KITA „Bodespatzen“ Gröningen
Umbau und Sanierung
Goethepromenade 4
39397 Gröningen

Bauherr: Verbandsgemeinde Westliche Börde
Marktstr. 7
39397 Gröningen

Leistung: Anbau Nordseite:
Entwurf 3.1: OG

Planer	Bauherr	Datum: 06.08.2020	Maßstab: 1 : 100	Blatt-Nr.: N E3.1 102 / 635 / 20	Index: 0
--------	---------	----------------------	---------------------	-------------------------------------	-------------