


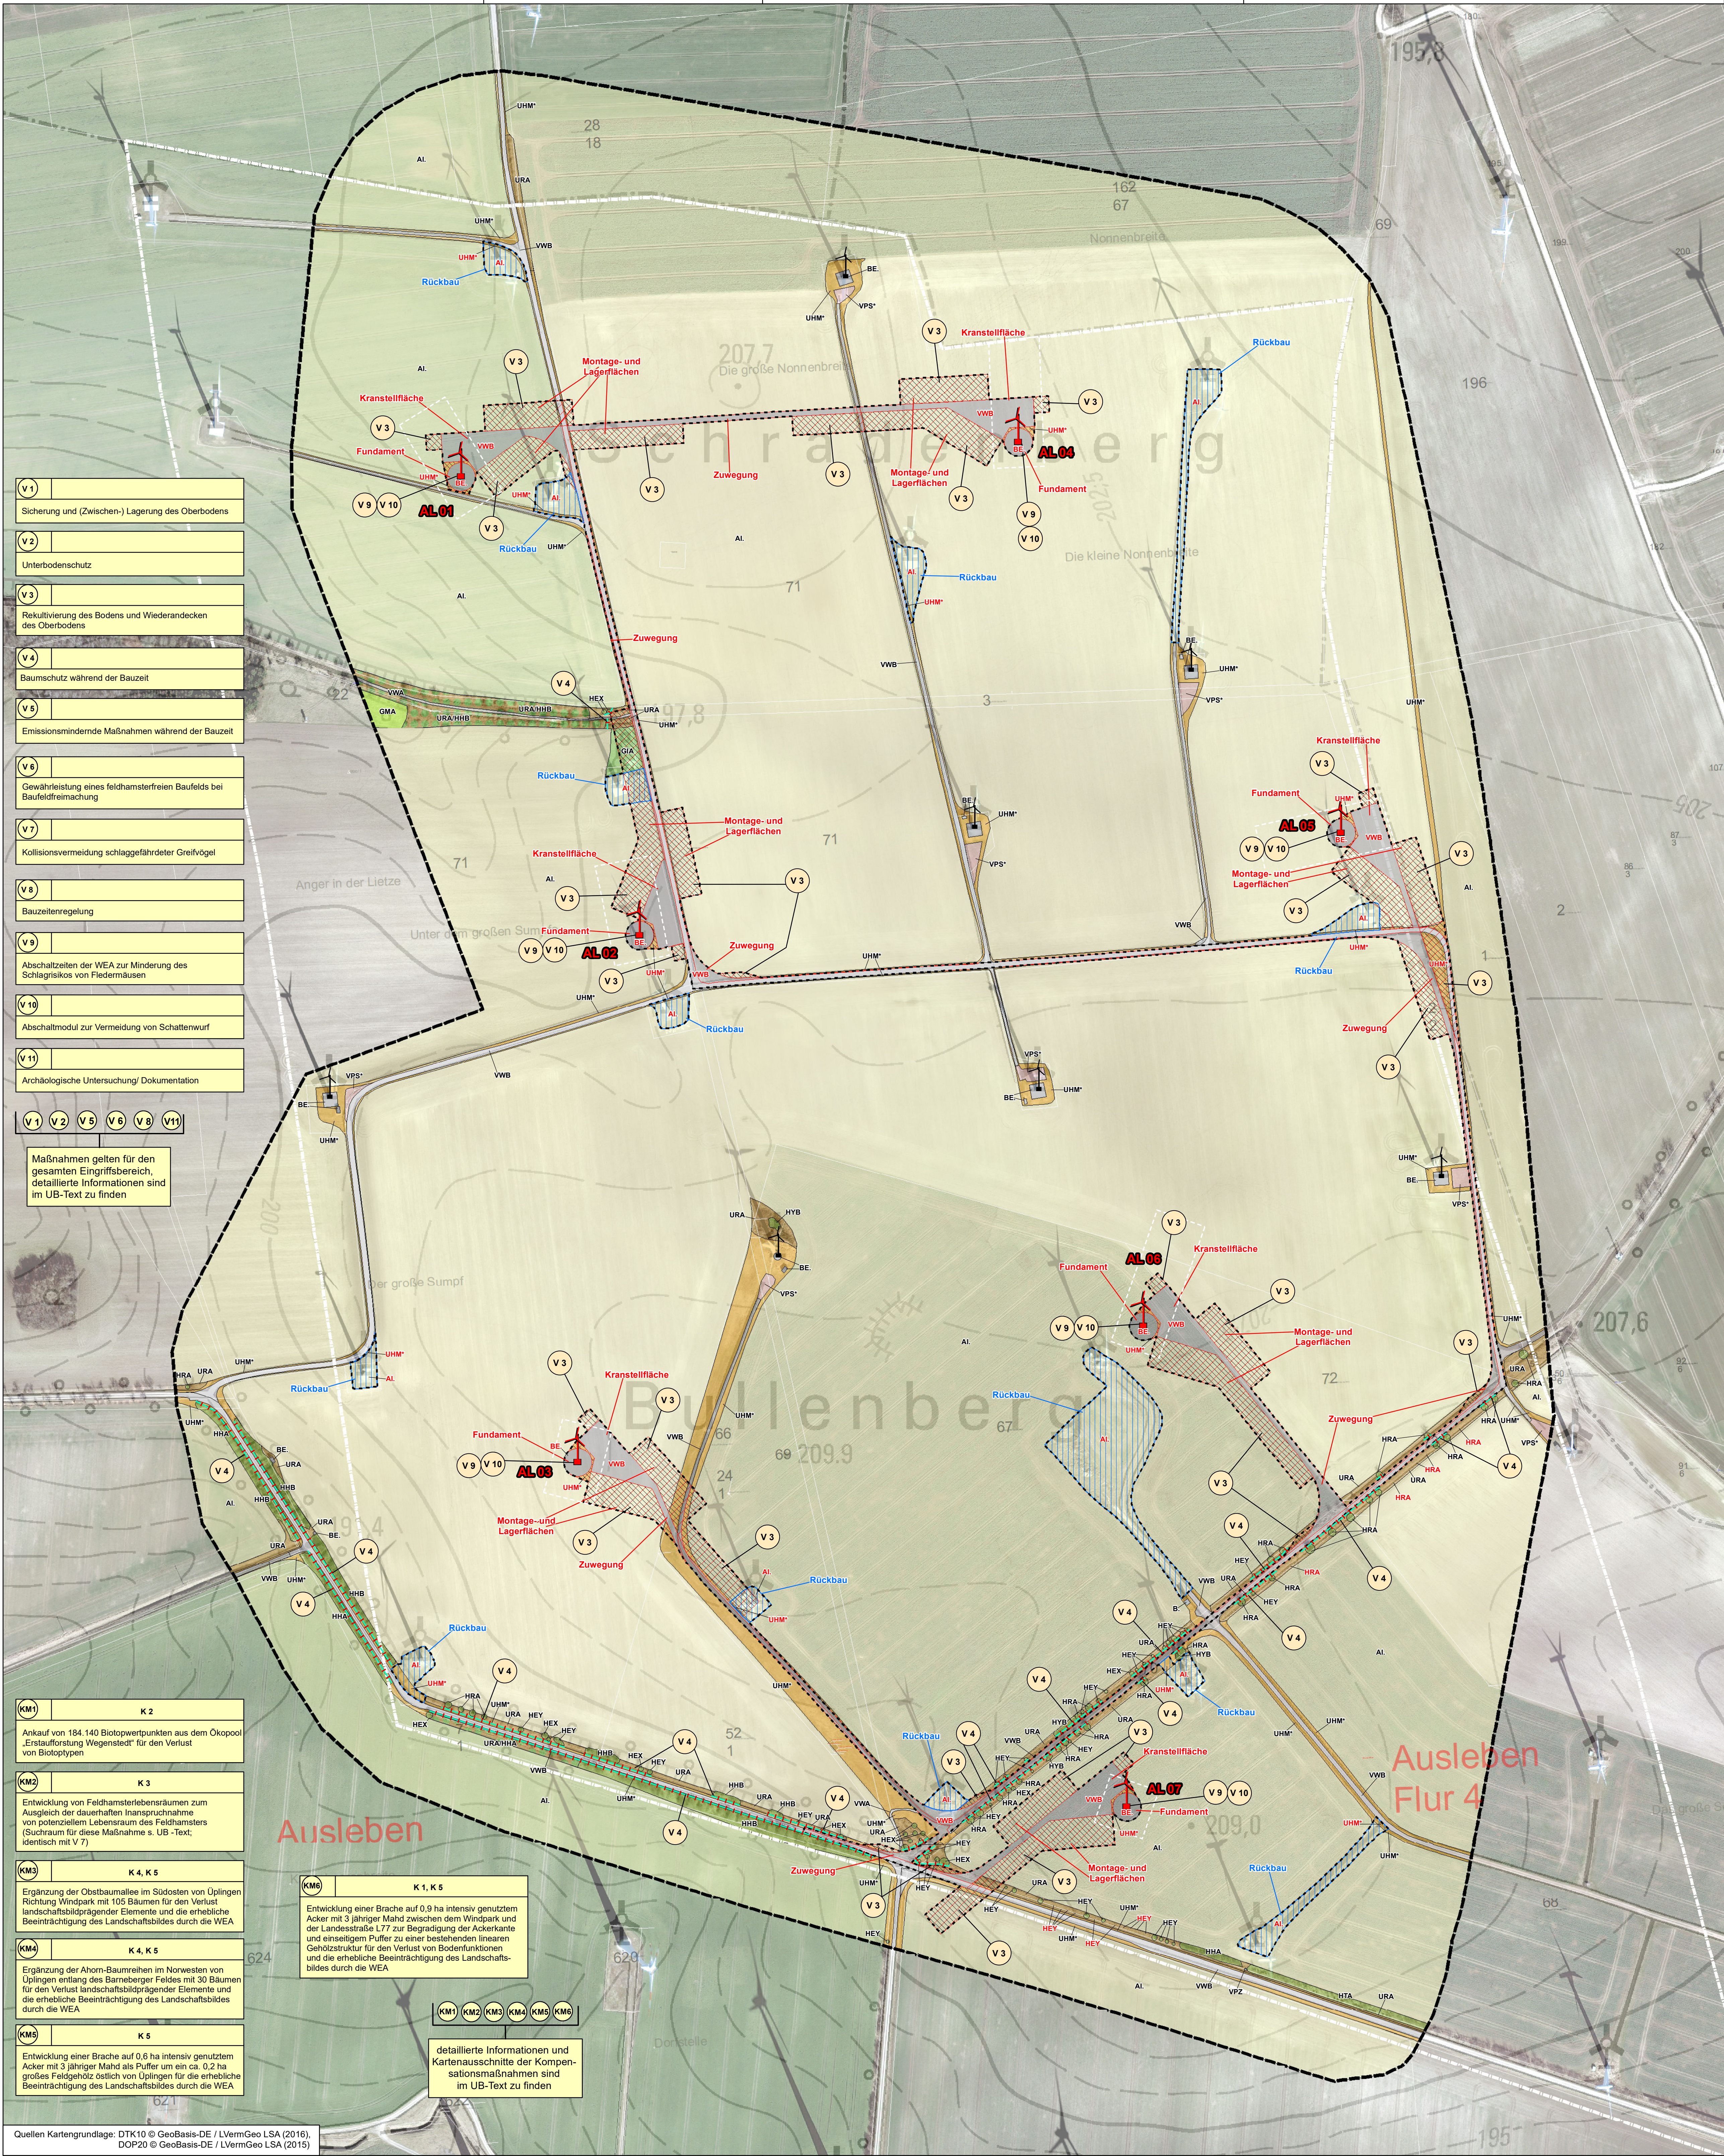

Biotypen

(rot gelabelt: neue Biotypen nach dem Eingriff)

gemäß Roterline über die Bewertung und Bilanzierung von Eingriffen im Land Sachsen-Anhalt (MLU 2004)

* Biotypen wurde hinzugefügt, um die aktuelle Situation besser wiederzugeben.

GEHÖLZE	Biotopwert
HEX - Sonstiger Einzelbaum	12
HEY - Sonstiger Einzelstrauch	9
HRA - Obstbaumreihe	14
HHA - Strauchhecke aus überwiegend heimischen Arten	18
HHB - Strauch-Baumhecke aus überwiegend heimischen Arten	20
HTA - Gebüsch trocken-warmer Standorte (überwiegend heimische Arten)	21
HYB - Gebüsch stickstoffreicher, ruderaler Standorte (überwiegend heimische Arten)	15

GRÜNLAND

GMA - Mesophiles Grünland	18
GIA - Intensivgrünland	10

ACKERBAULICH GENUTZTE BIOTOPE

AI. - Intensiv genutzter Acker	5
AB. - Ackerfläche ohne landwirtschaftliche Erzeugung (Brache, ohne Stilllegung im Rahmen der GAP)	10

RUDERALFLUREN

UHM* - Halbruderaler Gras- und Staudenflur mittlerer Standorte	14
UHM*/UDE - Halbruderaler Gras- und Staudenflur mittlerer Standorte/ Goldruten-Dominanzbestand	10
URA - Ruderalflur, gebildet von ausdauernden Arten	14
URA/HHA - Ruderalflur, gebildet von ausdauernden Arten/ Strauchhecke aus überwiegend heimischen Arten	16
URA/HHB - Ruderalflur, gebildet von ausdauernden Arten/ Strauch-Baumhecke aus überwiegend heimischen Arten	17

SIEDLUNGSBIOTOPE/ BEBAUUNG

B. - Bebauung	0
BE. - Ver- und Entsorgungsanlage	0

BEFESTIGTE FLÄCHE/ VERKEHRSFLÄCHE

VWA - Unbefestigter Weg	6
VWB - Befestigter Weg (mit wassergebundener Decke, gepflastert oder mit Spurbahnen)	3
VPS* - befestigter Platz, Schotterrasen	15
VPX - Unbefestigter Platz	2
VPZ - Befestigter Platz	0

Maßnahmen

Maßnahmen-Nr. Bezug zur fortlaufenden Konfliktnummer

V 3	
-----	-------

Gewährleistung eines feldhamsterfreien Baufelds bei Baufeldfreimachung ← Erläuterung der Maßnahme

Maßnahmenart:
V = Vermeidungsmaßnahme
KM = Kompensationsmaßnahme

V 3: Rekultivierung des Bodens und Wiederandeckens des Oberbodens

V 4: Schutzzaun - Baumschutz während der Bauzeit

Technische Planung / Eingriff

----- Baufeld (Stand technische Planung: 11.07.2016)

----- dauerhaft Inanspruchnahme durch zusätzliche (Teil-) Versiegelung durch Fundamente, Kranstellflächen, Zuwegung

----- temporäre Inanspruchnahme (Teilversiegelung) durch Montage-, Lagerflächen und Kurventrichter bzw. Zwischenflächen, die nachbauteilzeitlich unversiegelt sind jedoch nicht mehr ackerbaulich genutzt werden

----- Rückbaubereiche

Sonstiges

----- Standorte geplanter Windenergieanlagen (AL 01 - AL 07)

----- Standorte weiterhin bestehender Windenergieanlagen

----- Untersuchungsraum (Biotope, Boden, Wasser)

----- Auszug aus dem Liegenschaftskataster (Flurstücksgrenzen)

----- Geltungsbereichsgrenze B-Plan

----- im B-Plan dargestellte Baugrenzen

N

0 50 100 200 Meter

Index	Bemerkung / Änderung	Datum	Name
1. Änderung des Bebauungsplanes „Bullenberg“			
Bauherr/ technische Planung			
		BOREAS Energie GmbH Montzburger Weg 67 01109 Dresden Tel./Fax: 0351885070-75 Datum / Unterschrift	
Planbearbeiter		 Hermannroder Str. 17 a 37249 Neu-Eichenberg Tel.: 05504937597 Fax: 05504937598 Datum / Unterschrift	
Planerstellung			
Umweltbericht Maßnahmen			
gezeichnet	Datum	Name	Unterschrift
geprüft	15.09.2020	Winter	
Maßstab	1:2.000	Welher	
		Zeichnungs-Nr.	

Quellen Kartengrundlage: DTK10 © GeoBasis-DE / LVermGeo LSA (2016), DOP20 © GeoBasis-DE / LVermGeo LSA (2015)

detaillierte Informationen und Kartenausschnitte der Kompensationsmaßnahmen sind im UB-Text zu finden