


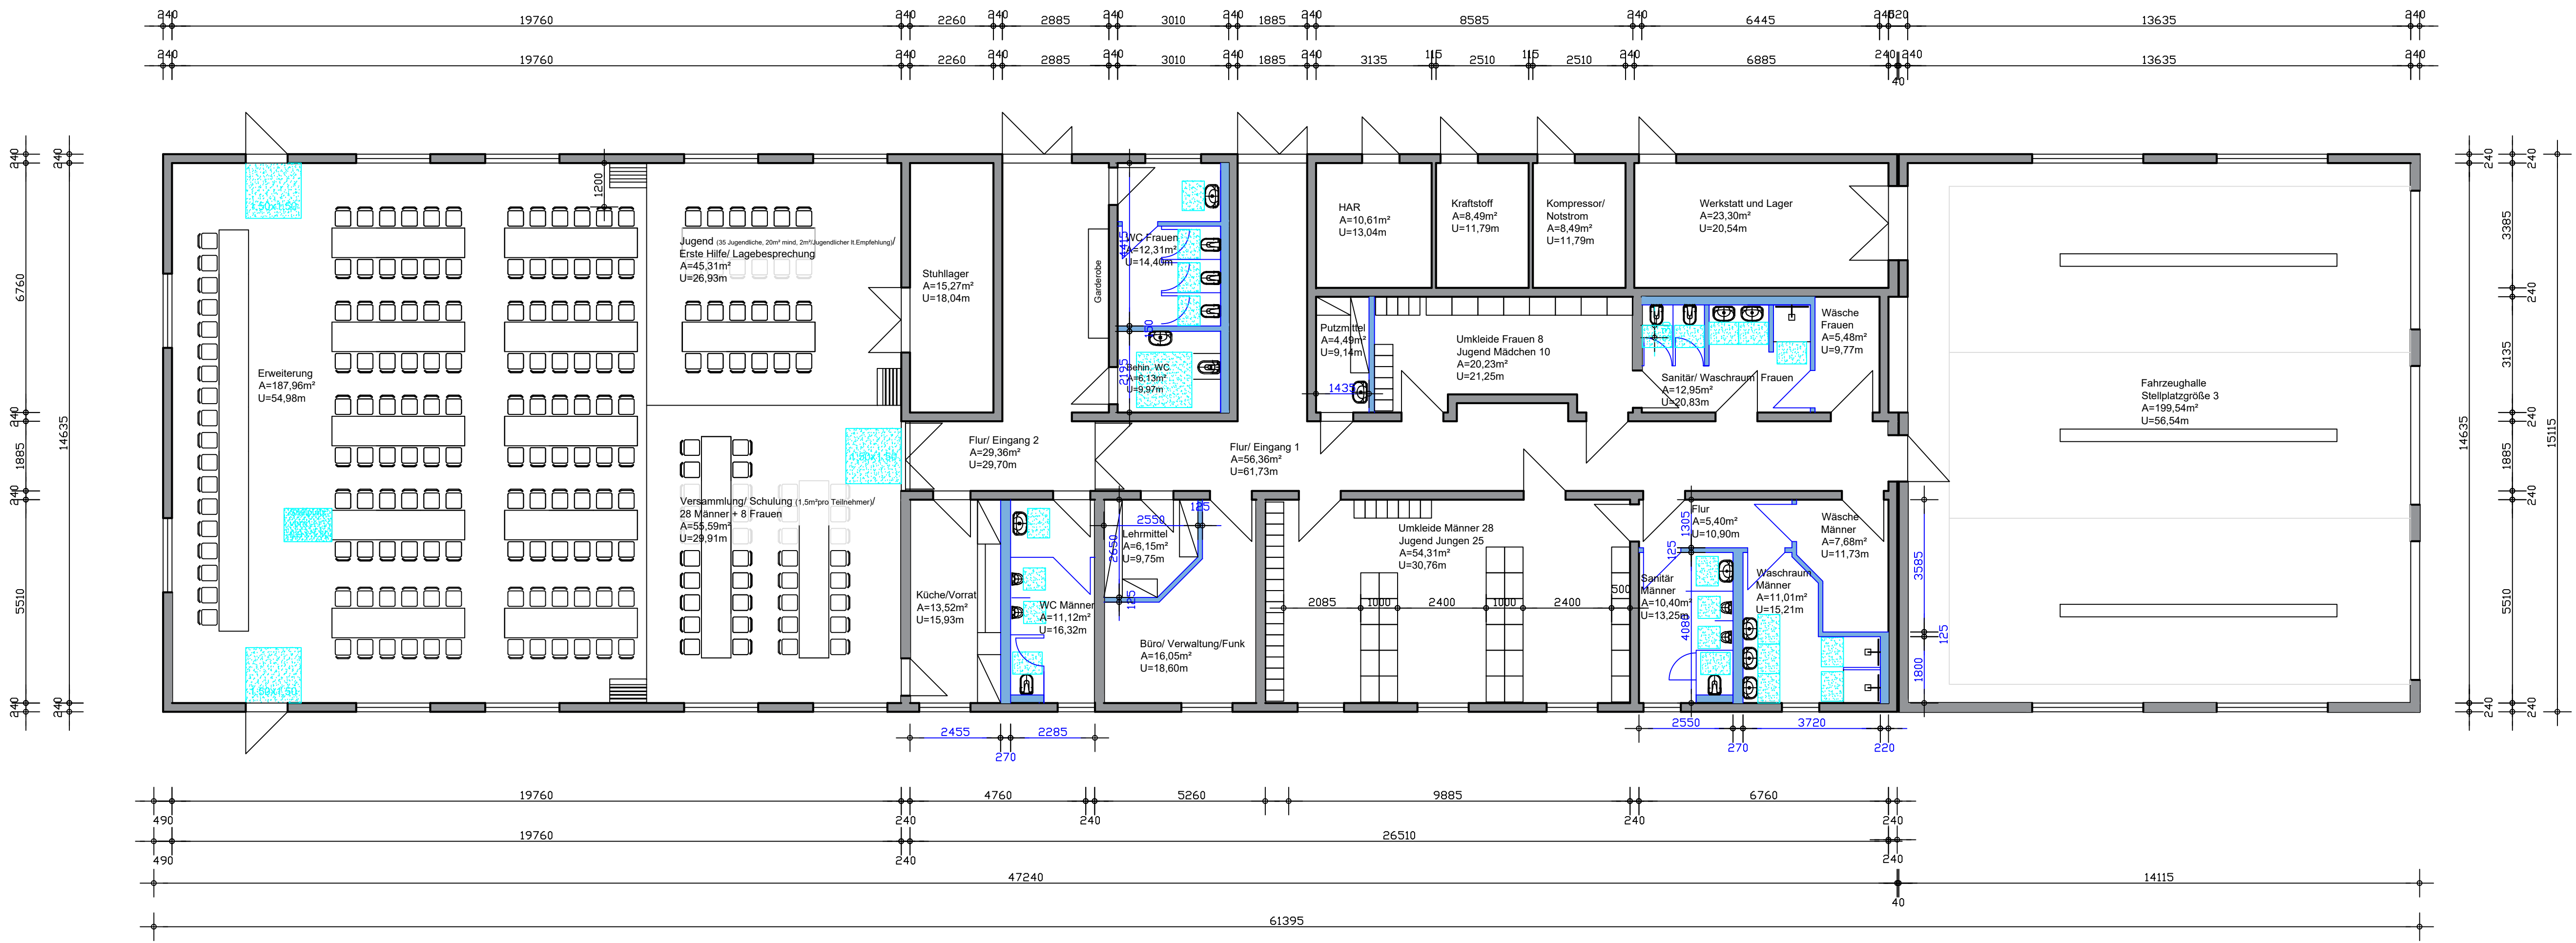

Gesamtfläche A=837,51m²



Ingenieurbüro
Olaf Köhn
Beratung · Projektierung · Planung

Bauvorhaben: Errichtung FWGH
Neue Reihe
Wulferstedt

Bauherr: VG Westliche Börde
Gemeinde Am Großen Bruch

Leistung: Entwurf 2

OT Großkabeln
Erlage Straße 2
39397 Gatersleben

Tel.: 0 39 49 / 8 07 56
Fax: 0 39 49 / 50 00 98
E-Mail: 01 72 / 2 77 73 43
ing.koehn@groesdkabeln.de

Planer

Bauherr:

Datum:
06.11.2020

Maßstab:
1 : 100

Blatt-Nr.:
E2 / 648 / 20