
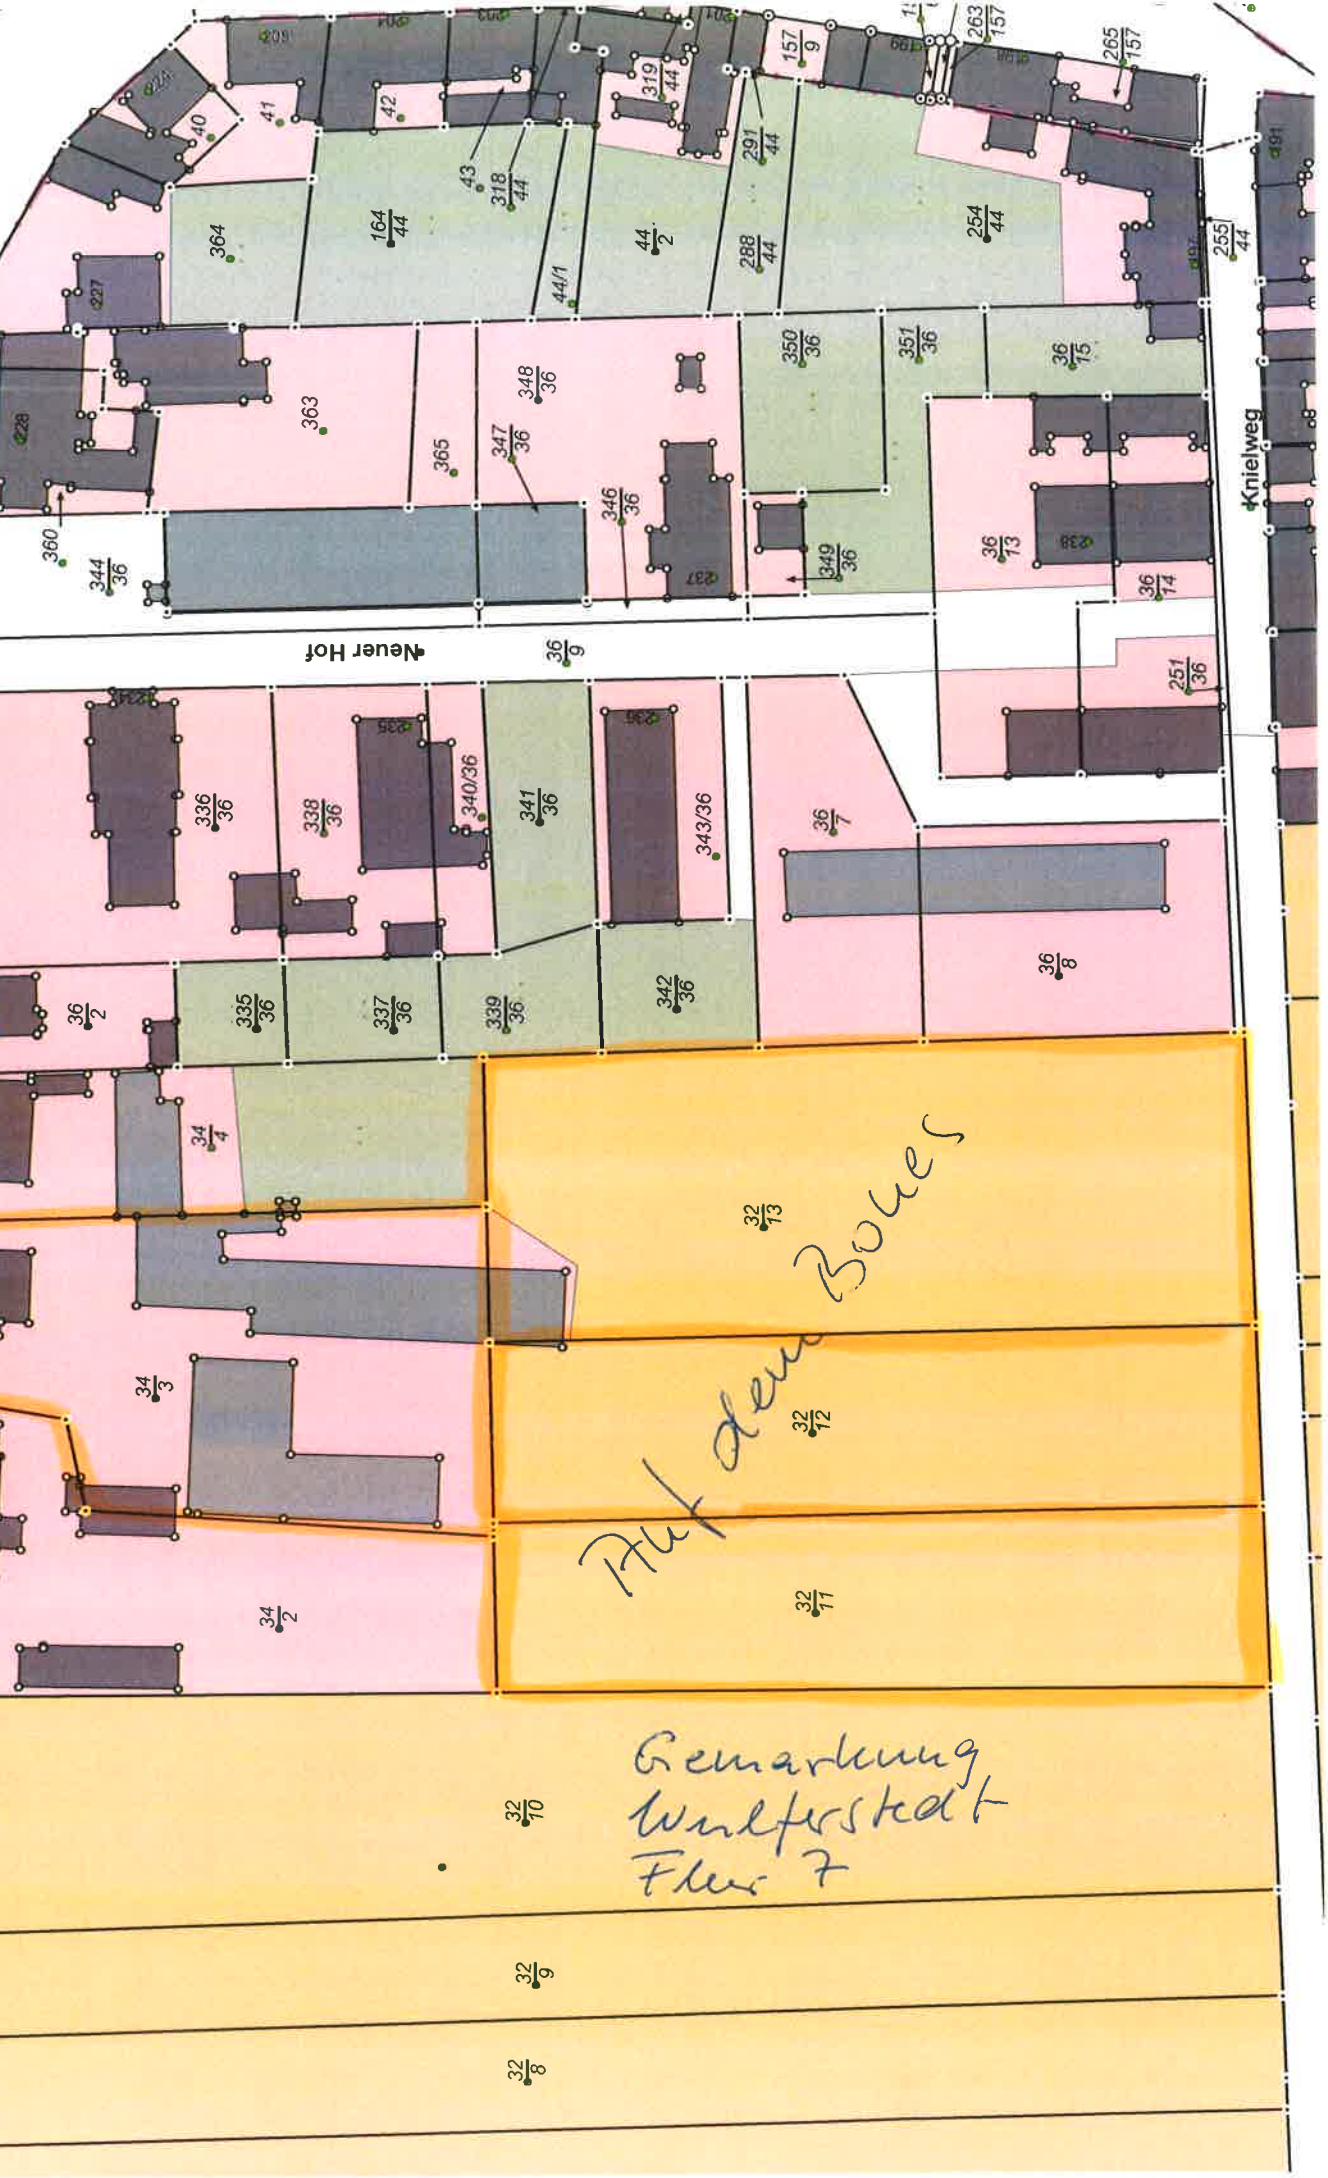
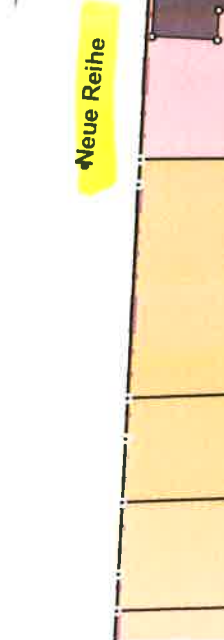
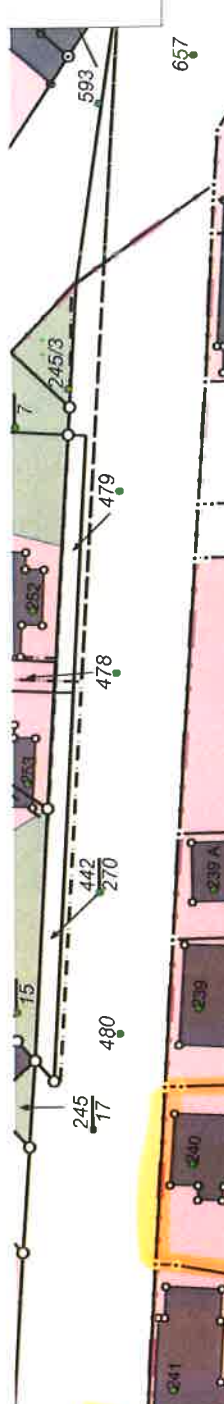


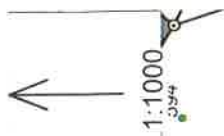

Neue Reihe

Neuer Hof


Knielweg

Auf dem Bogen

Gemarkung
Wulfersdorf
Flur 7




Bebauungsplan Wohngebiet "Neue Reihe / Neuer Hof" der Gemeinde Am Großen Bruch / OT Wulferstedt

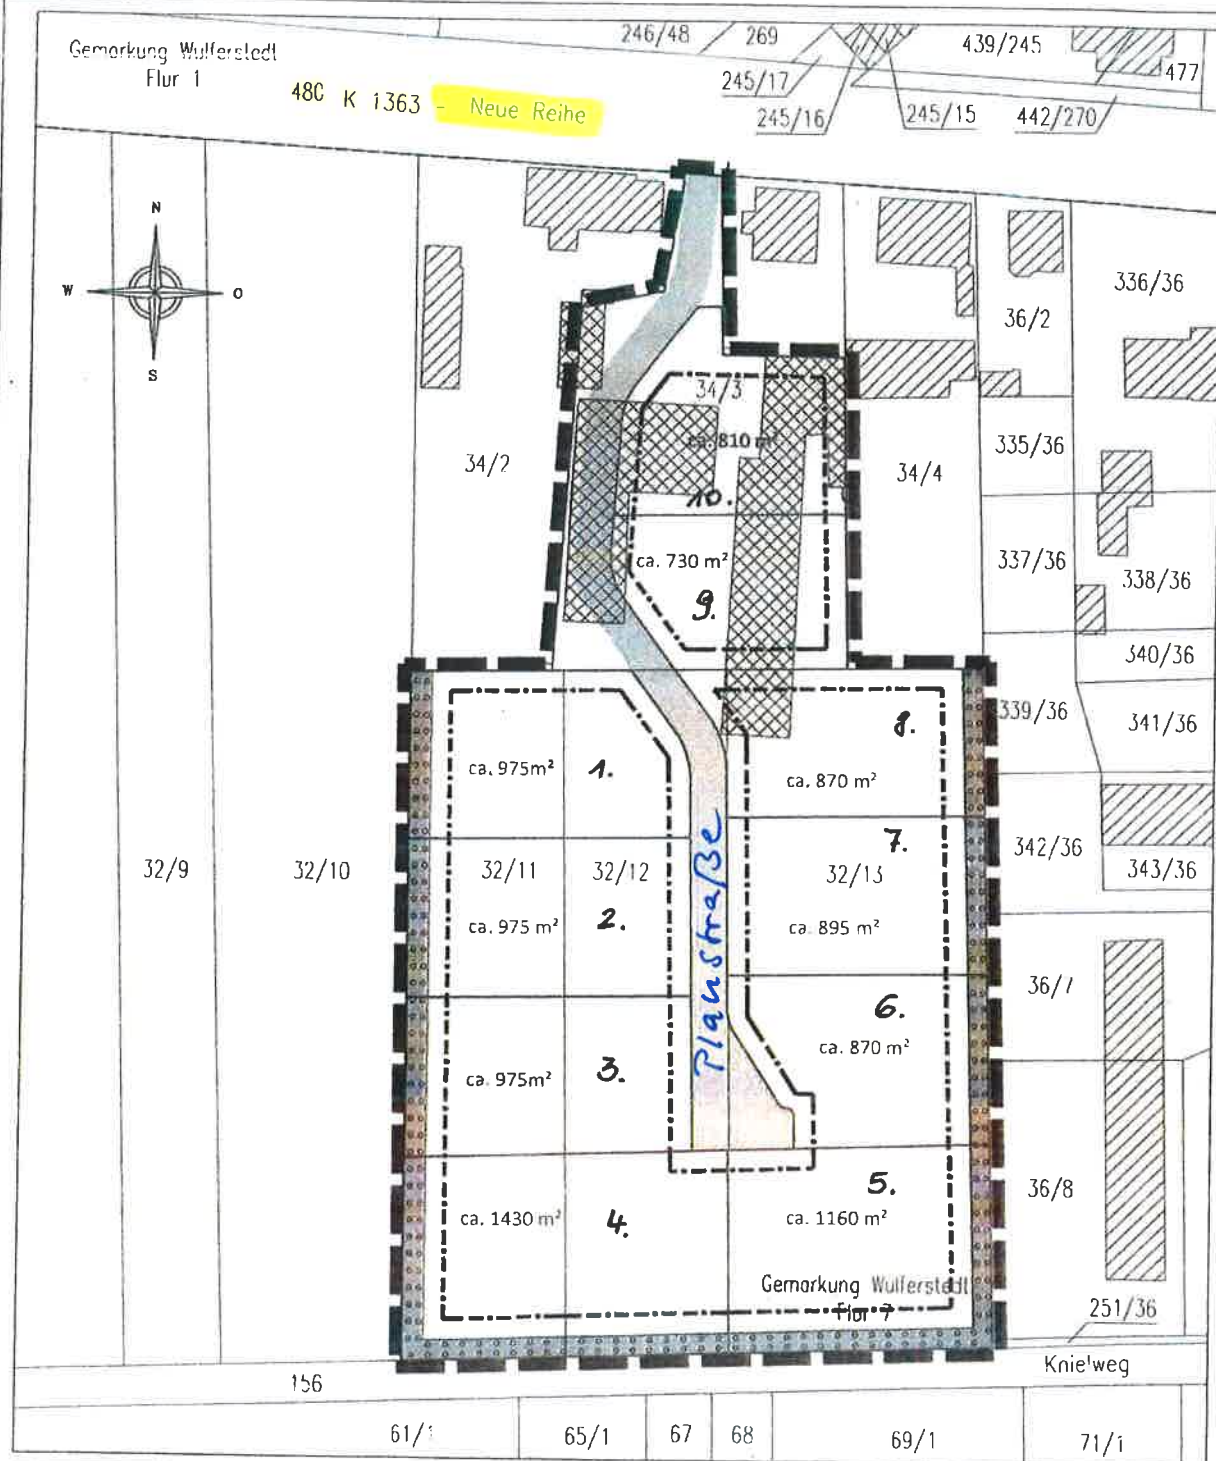

DARSTELLUNG:



Parzellierungsvorschlag, Variante 1 neu
10 Baugrundstücke
Flur 7, Flurstücke 34/3, 32/11, 32/12 u. 32/13
Gemarkung Wulferstedt M 1:1000

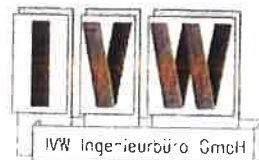

erarbeitet durch