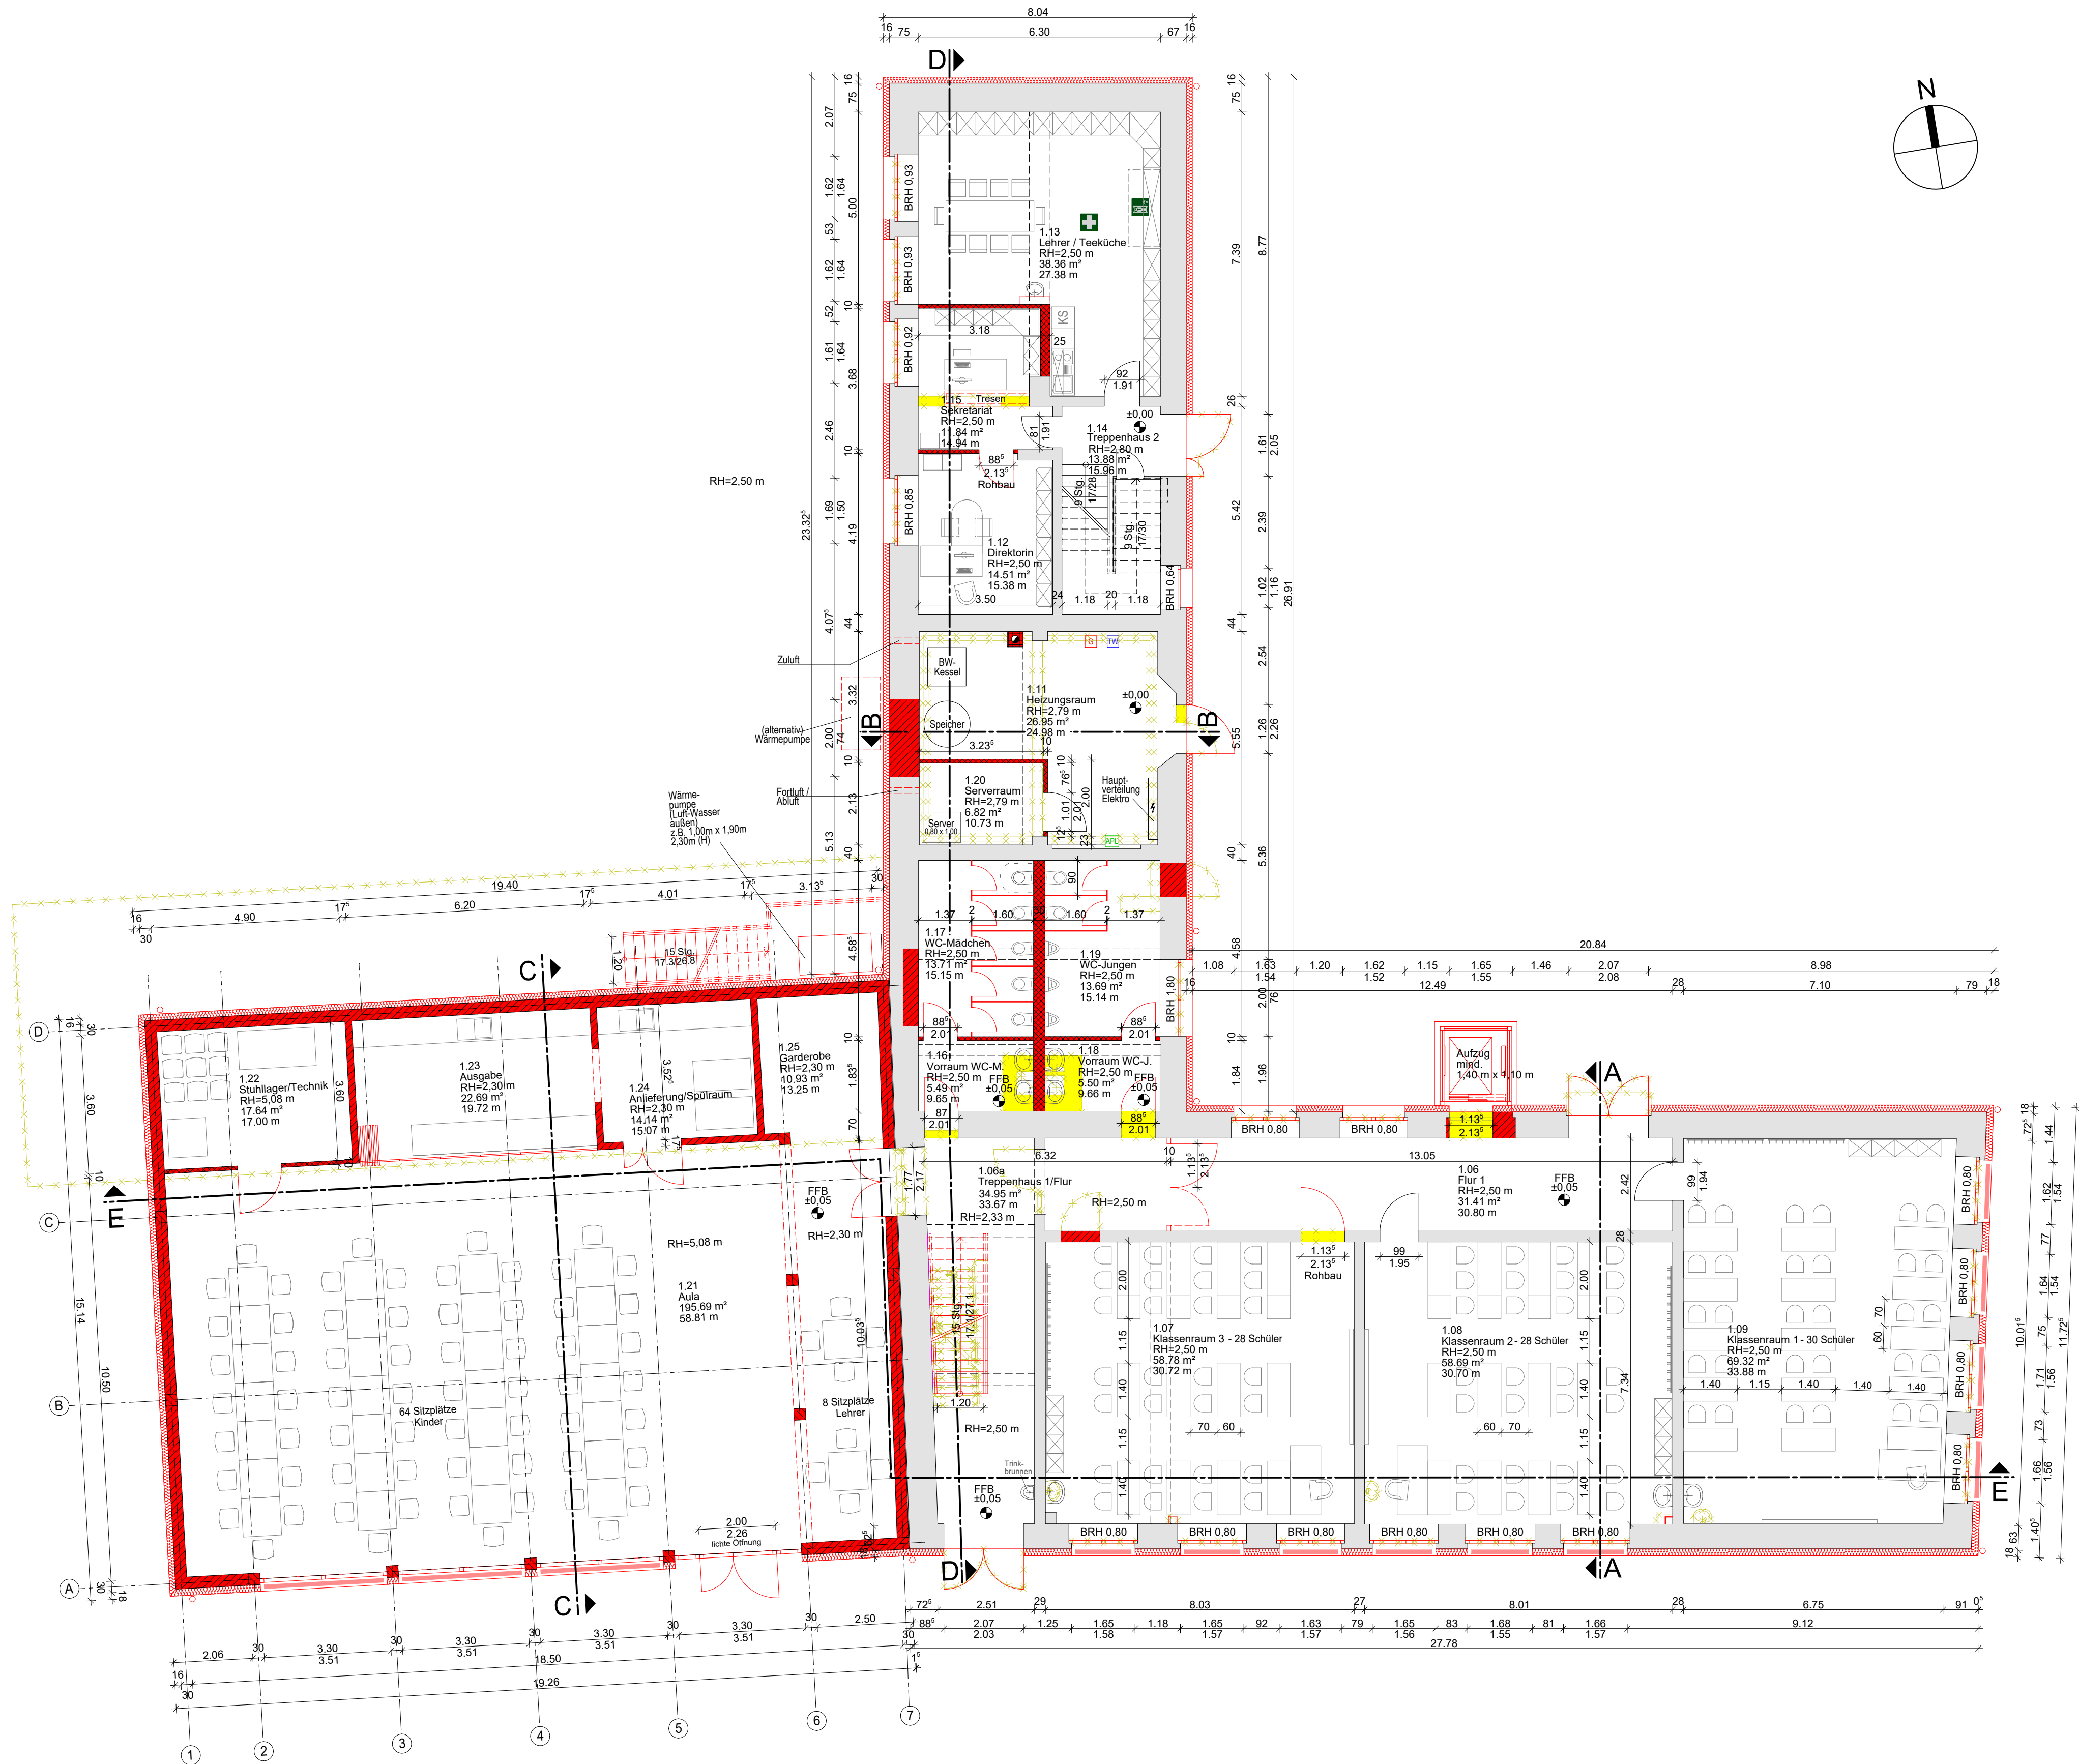
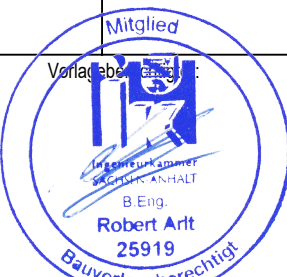


LEGENDE:

- Bestand
- Neubau (Mauerwerk)
- Neubau (Trockenbau)
- WDVS mit Strukturputz, bzw. Klinkerriemchen
- Abbruch
- Sonnenschutz - Raffstore
- Erste Hilfe Einrichtung
- Standort Krankentrage
- Trinkwasser-Anschluss
- Gas-Anschluss
- Telefon Anschluss

GENEHMIGUNGSPLANUNG															
©	Diese Zeichnung ist geistiges Eigentum der Planungs-Gesellschaft Börde und darf ohne Zustimmung weder kopiert, vervielfältigt, noch dritten Personen zugänglich gemacht werden.														
Planung	 PLANUNGS-GESELLSCHAFT BÖRDE GMBH HOCHBAUPLANUNG UND BRANDSCHUTZ BÖRDE: GROSS RODENSELEBEN LANGE STRASSE 32 39164 WANZLEBEN-BÖRDE  E-MAIL: INFO@PG-BÖRDE.DE TEL: 039 293/ 576 33 WEB: WWW.PG-BÖRDE.DE														
Bauherr	Stadt Gröningen Marktstraße 7 39397 Gröningen		<table><tr><th>Datum</th><th>Änderung</th></tr><tr><td>a</td><td></td></tr><tr><td>b</td><td></td></tr><tr><td>c</td><td></td></tr><tr><td>d</td><td></td></tr></table>			Datum	Änderung	a		b		c		d	
Datum	Änderung														
a															
b															
c															
d															
Bauvorhaben	Sanierung und Erweiterung der Grundschule Gröningen Grabenstraße 14 39397 Gröningen														
Plan	GRUNDRISS ERDGESCHOSS														
	Datum	Maßstab	Entwurfsverfasser	Zeichner(in)	Planummer										
	11.12.2020	1:100	Andreas Schröder	Annegret Assel	A-G-0-GR-EG-02										