


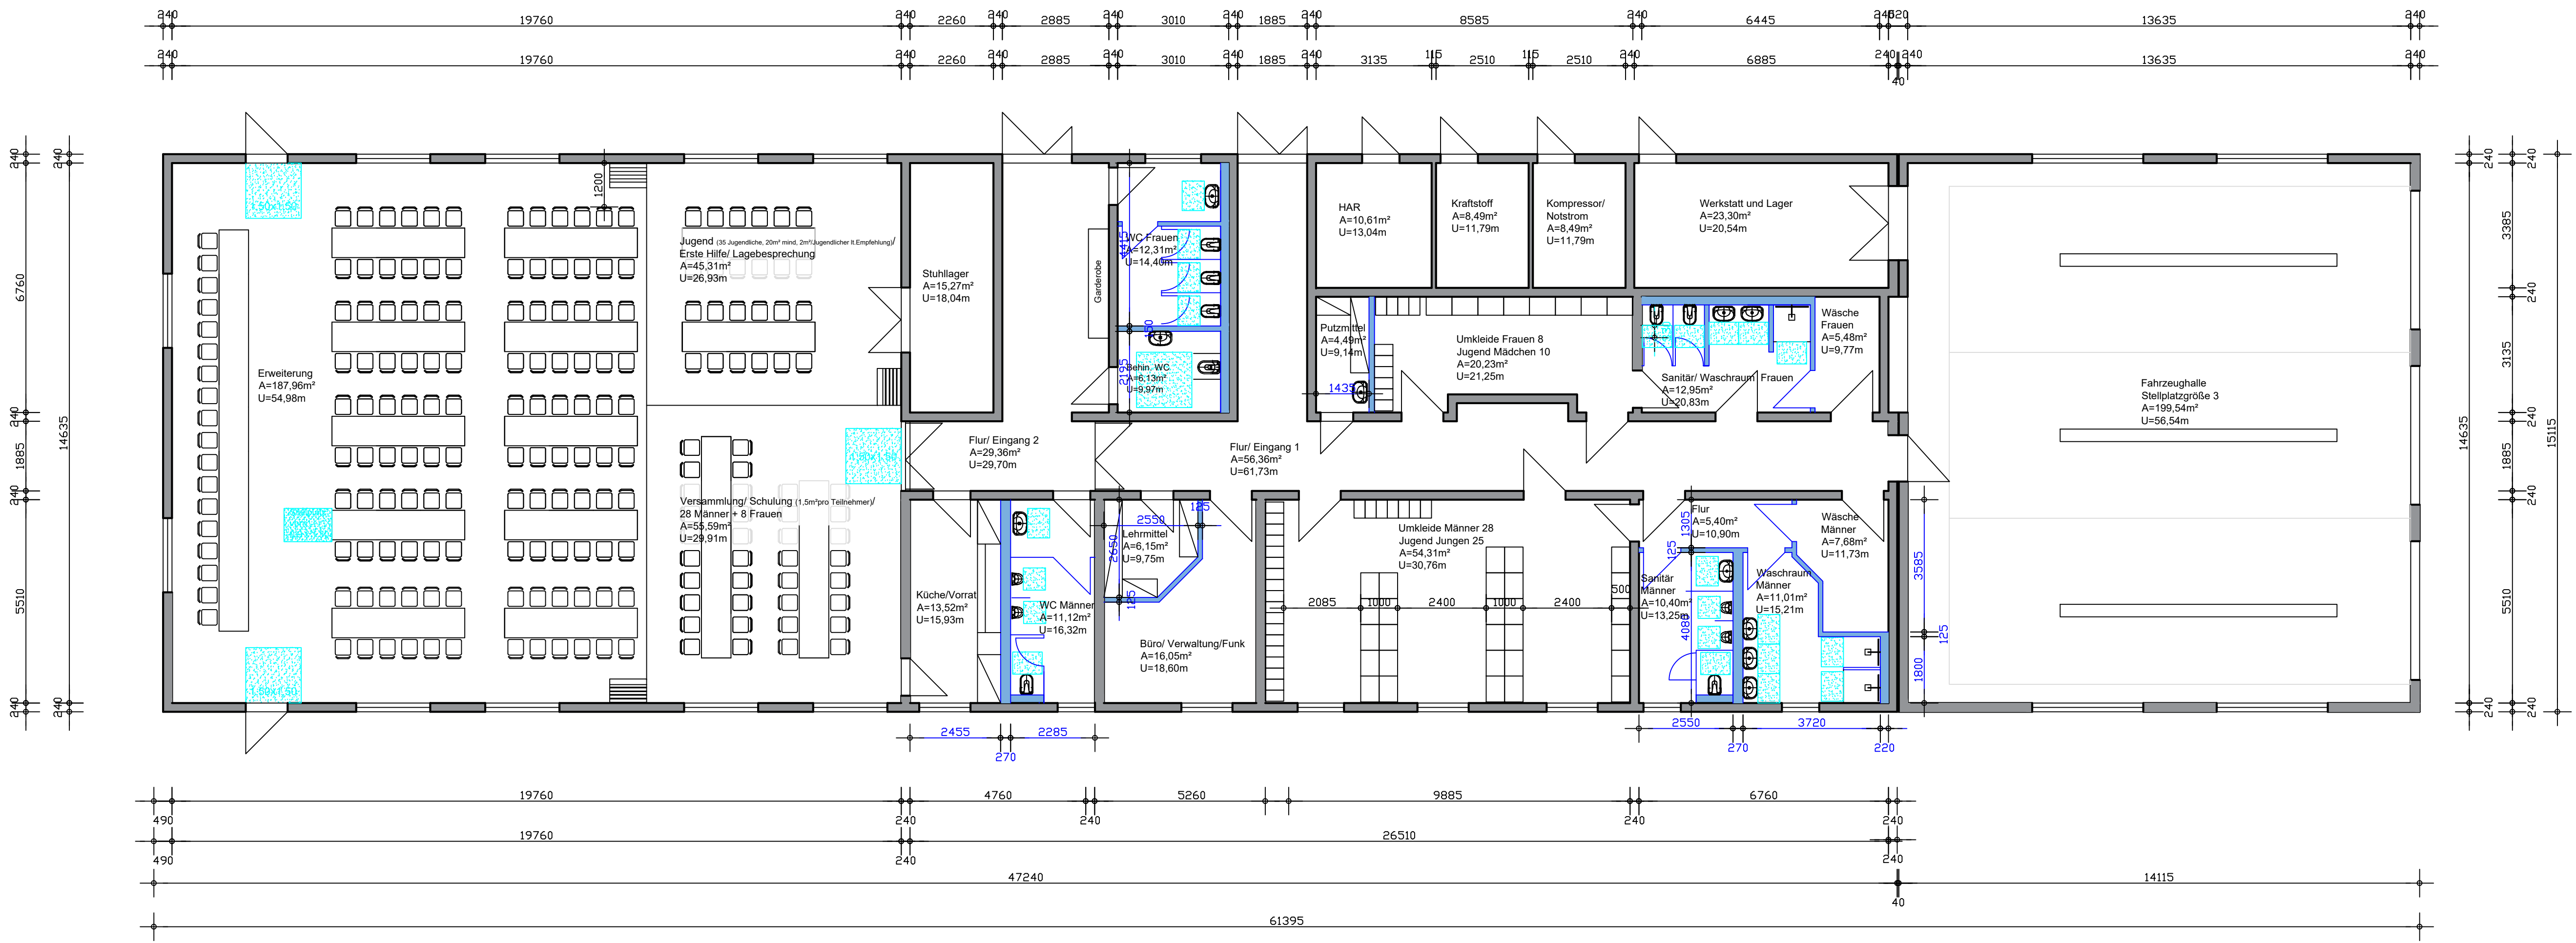

Gesamtfläche A=837,51m²



Ingenieurbüro
Olaf Köhn
Beratung · Projektierung · Planung

OT Großkabeln
Erlage Straße 2
39397 Grottelangen

Tel.: 0 39 49 / 8 07 56
Fax: 0 39 49 / 50 00 98
E-Mail: 01 72 / 2 77 73 43
ing.kuehn@groetskabeln.de

Bauvorhaben: Errichtung FMGH
Neue Reihe
Wulferstedt

Bauherr: VG Westliche Börde
Gemeinde Am Großen Bruch

Leistung: Entwurf 2

Planer	Bauherr:	Datum: 06.11.2020	Maßstab: 1 : 100	Blatt-Nr.: E2 / 648 / 20
---------------	-----------------	-----------------------------	----------------------------	------------------------------------