


Koordinierter Kabel- und Leitungsplan 01, Blatt 2
M 1:200

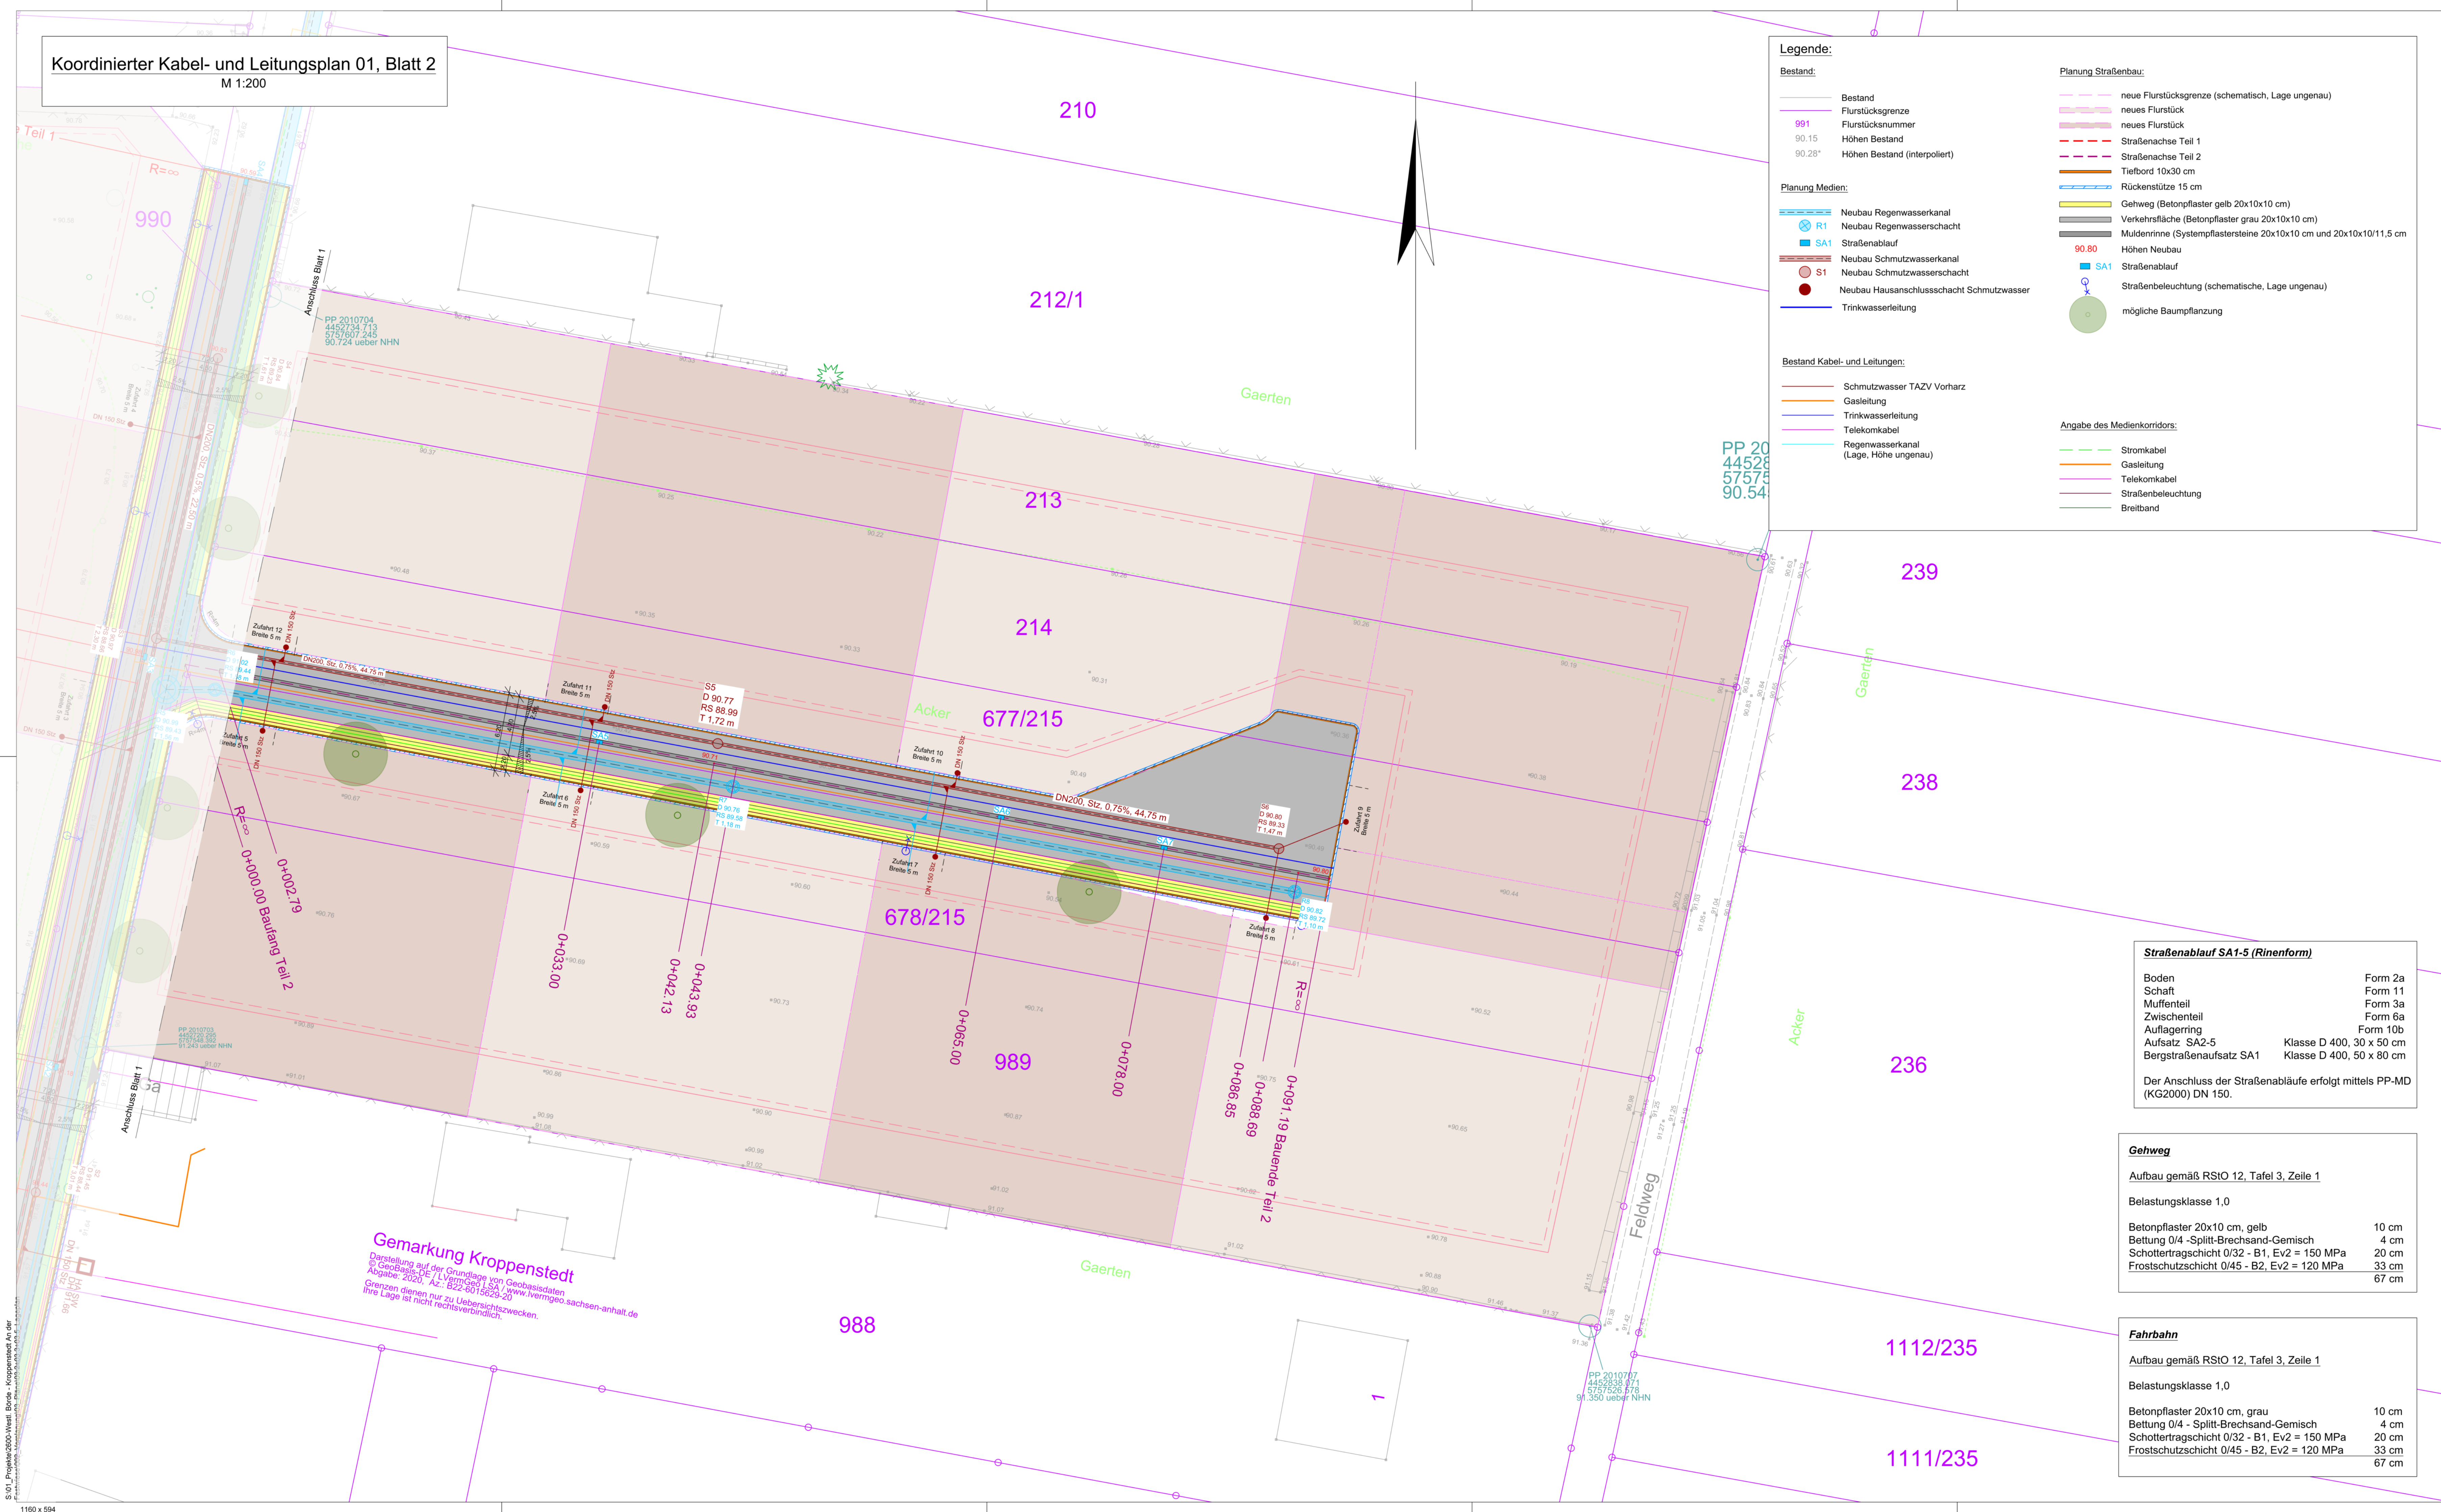

Legende:

Bestand:

- Bestand
- Flurstücksgrenze
- Flurstücksnummer
- Höhen Bestand
- Höhen Bestand (interpoliert)

Planung Medien:

- Neubau Regenwasserkanal
- Neubau Regenwasserschacht
- Straßenablauf
- Neubau Schmutzwasserkanal
- Neubau Schmutzwasserschacht
- Neubau Hausanschlusschacht Schmutzwasser
- Trinkwasserleitung

Bestand Kabel- und Leitungen:

- Schmutzwasser TAZV Vorhaz
- Gasleitung
- Trinkwasserleitung
- Telekomkabel
- Regenwasserkanal (Lage, Höhe ungenau)

Planung Straßenbau:

- neue Flurstücksgrenze (schematisch, Lage ungenau)
- neues Flurstück
- Straßenachse Teil 1
- Straßenachse Teil 2
- Tiefbord 10x30 cm
- Rückenstütze 15 cm
- Gehweg (Betonpflaster gelb 20x10x10 cm)
- Verkehrsfläche (Betonpflaster grau 20x10x10 cm)
- Muldenrinne (Systempflastersteine 20x10x10 cm und 20x10x10/11,5 cm)
- Höhen Neubau
- Straßenablauf
- Straßenbeleuchtung (schematische, Lage ungenau)
- mögliche Baumpflanzung

Angabe des Medienkorridors:

- Stromkabel
- Gasleitung
- Telekomkabel
- Straßenbeleuchtung
- Breitband

Plangrundlage:
Jenrich Vermessungsgesellschaft mbH

Straßenablauf SA1-5 (Rinenform)

Boden	Form 2a
Schafft	Form 11
Muffenteil	Form 3a
Zwischenteil	Form 6a
Auflagering	Form 10b
Aufsatz SA2-5	Klasse D 400, 30 x 50 cm
Bergstraßenauflauf SA1	Klasse D 400, 50 x 80 cm

Der Anschluss der Straßenabläufe erfolgt mittels PP-MD (KG2000) DN 150.

Gehweg

Aufbau gemäß RSIO 12, Tafel 3, Zeile 1

Belastungsklasse 1,0

Betonpflaster 20x10 cm, gelb	10 cm
Bettung 0/4 - Splitt-Brechsand-Gemisch	4 cm
Schottertragschicht 0/32 - B1, Ev2 = 150 MPa	20 cm
Frostschuttschicht 0/45 - B2, Ev2 = 120 MPa	33 cm
	67 cm

Fahrbahn

Aufbau gemäß RSIO 12, Tafel 3, Zeile 1

Belastungsklasse 1,0

Betonpflaster 20x10 cm, grau	10 cm
Bettung 0/4 - Splitt-Brechsand-Gemisch	4 cm
Schottertragschicht 0/32 - B1, Ev2 = 150 MPa	20 cm
Frostschuttschicht 0/45 - B2, Ev2 = 120 MPa	33 cm
	67 cm



Index	Art der Änderung bzw. Ergänzung	Datum	Name
Planverfasser:	SGW Ingenieurgesellschaft Magdeburg mbH Ingenieurkammer für Städteplanung und Baubauverhaltung Am Fuchberg 64 39112 Magdeburg Tel: 0391 24 35 88-69 Fax: 0391 24 35 88-85 www.sgw-magdeburg.de	Plannummer: KLP 01 Bl. 2 Register-Nr.: 02/02 Blattnummer: 2600 Auftragsnummer:	
Bearbeitet	09.12.2020	N. Steffens	
Gezeichnet	09.12.2020	N. Steffens	
Geprüft	09.12.2020	T. Steffens	
Bauherr:	Stadt Kroppenstedt Am Markt 1 39397 Kroppenstedt	Planung im Auftrag:	Verbandsgemeinde Westliche Börde Marktsstraße 7 39397 Gröningen
Planart:	Vorplanung	Maßstab:	1:200
Bauvorhaben:	Wohngebiet "An der Festwiese" in Kroppenstedt	Planbezeichnung:	Koordinierter Kabel- und Leitungsplan 01, Blatt 2
		Höhenystem:	DHHN 92

Gemarkung Kroppenstedt
Darstellung auf der Grundlage von Geobasisdaten
© GeoBasis-DE / LVG 2020, LSA / www.lvermgeo.sachsen-anhalt.de
Angabe: 2020, Az.: 522-6015223-20
Gemarkungen dienen nur zu Übersichts Zwecken.
Ihre Lage ist nicht rechtsverbindlich.

S:\01_Projekte\2020\Westl. Börde - Kroppenstedt\An der Festwiese\01_Koordinierter Kabel- und Leitungsplan 01, Blatt 2.dwg
1180 x 594