
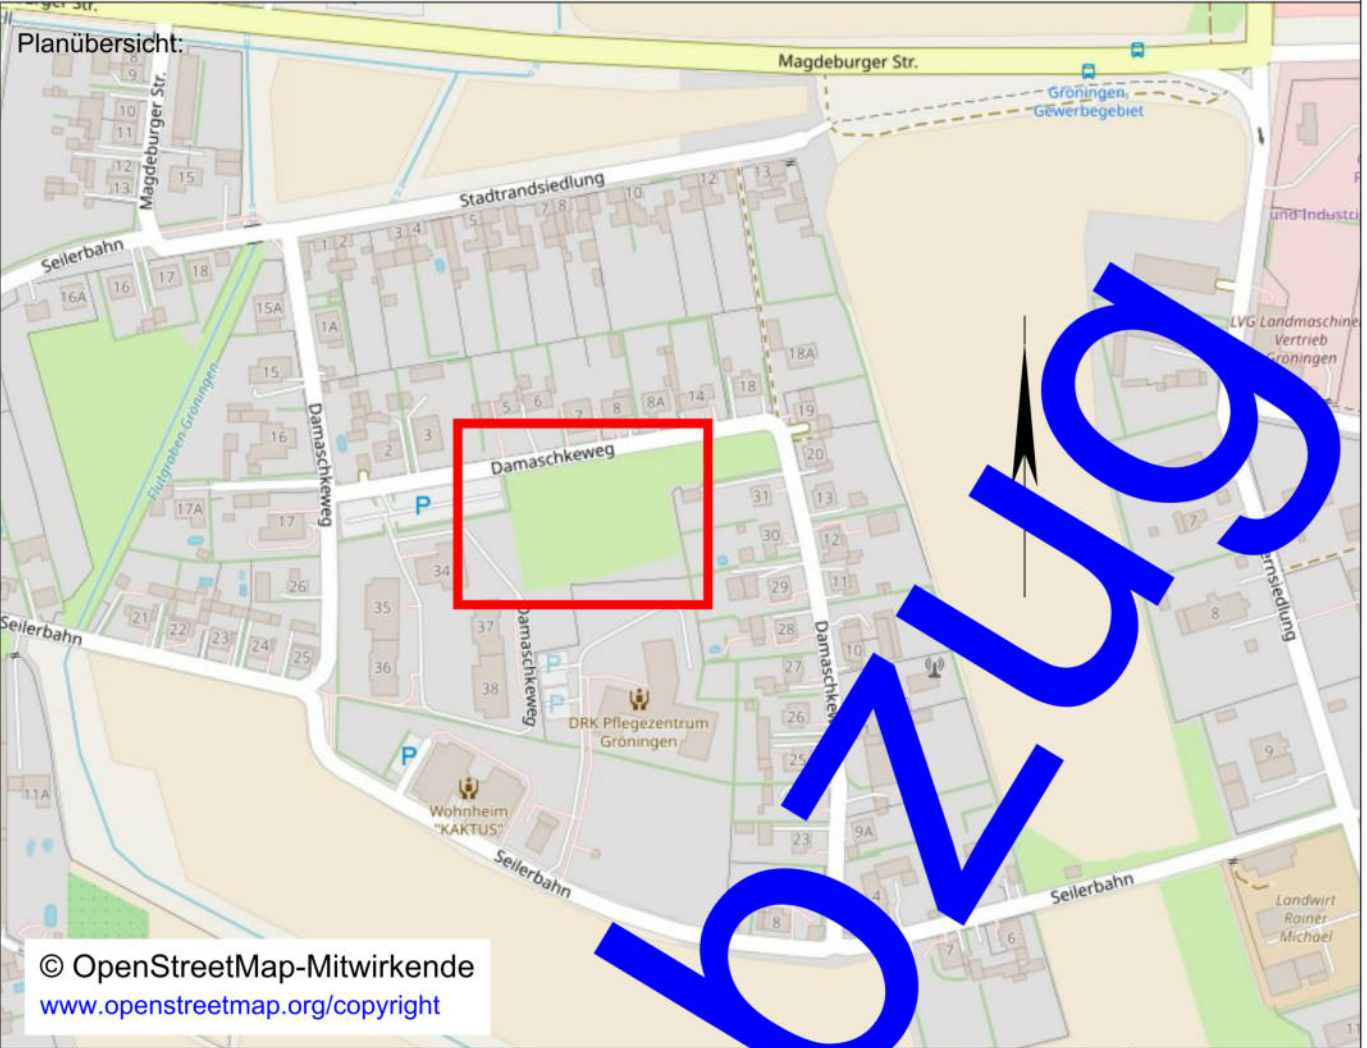


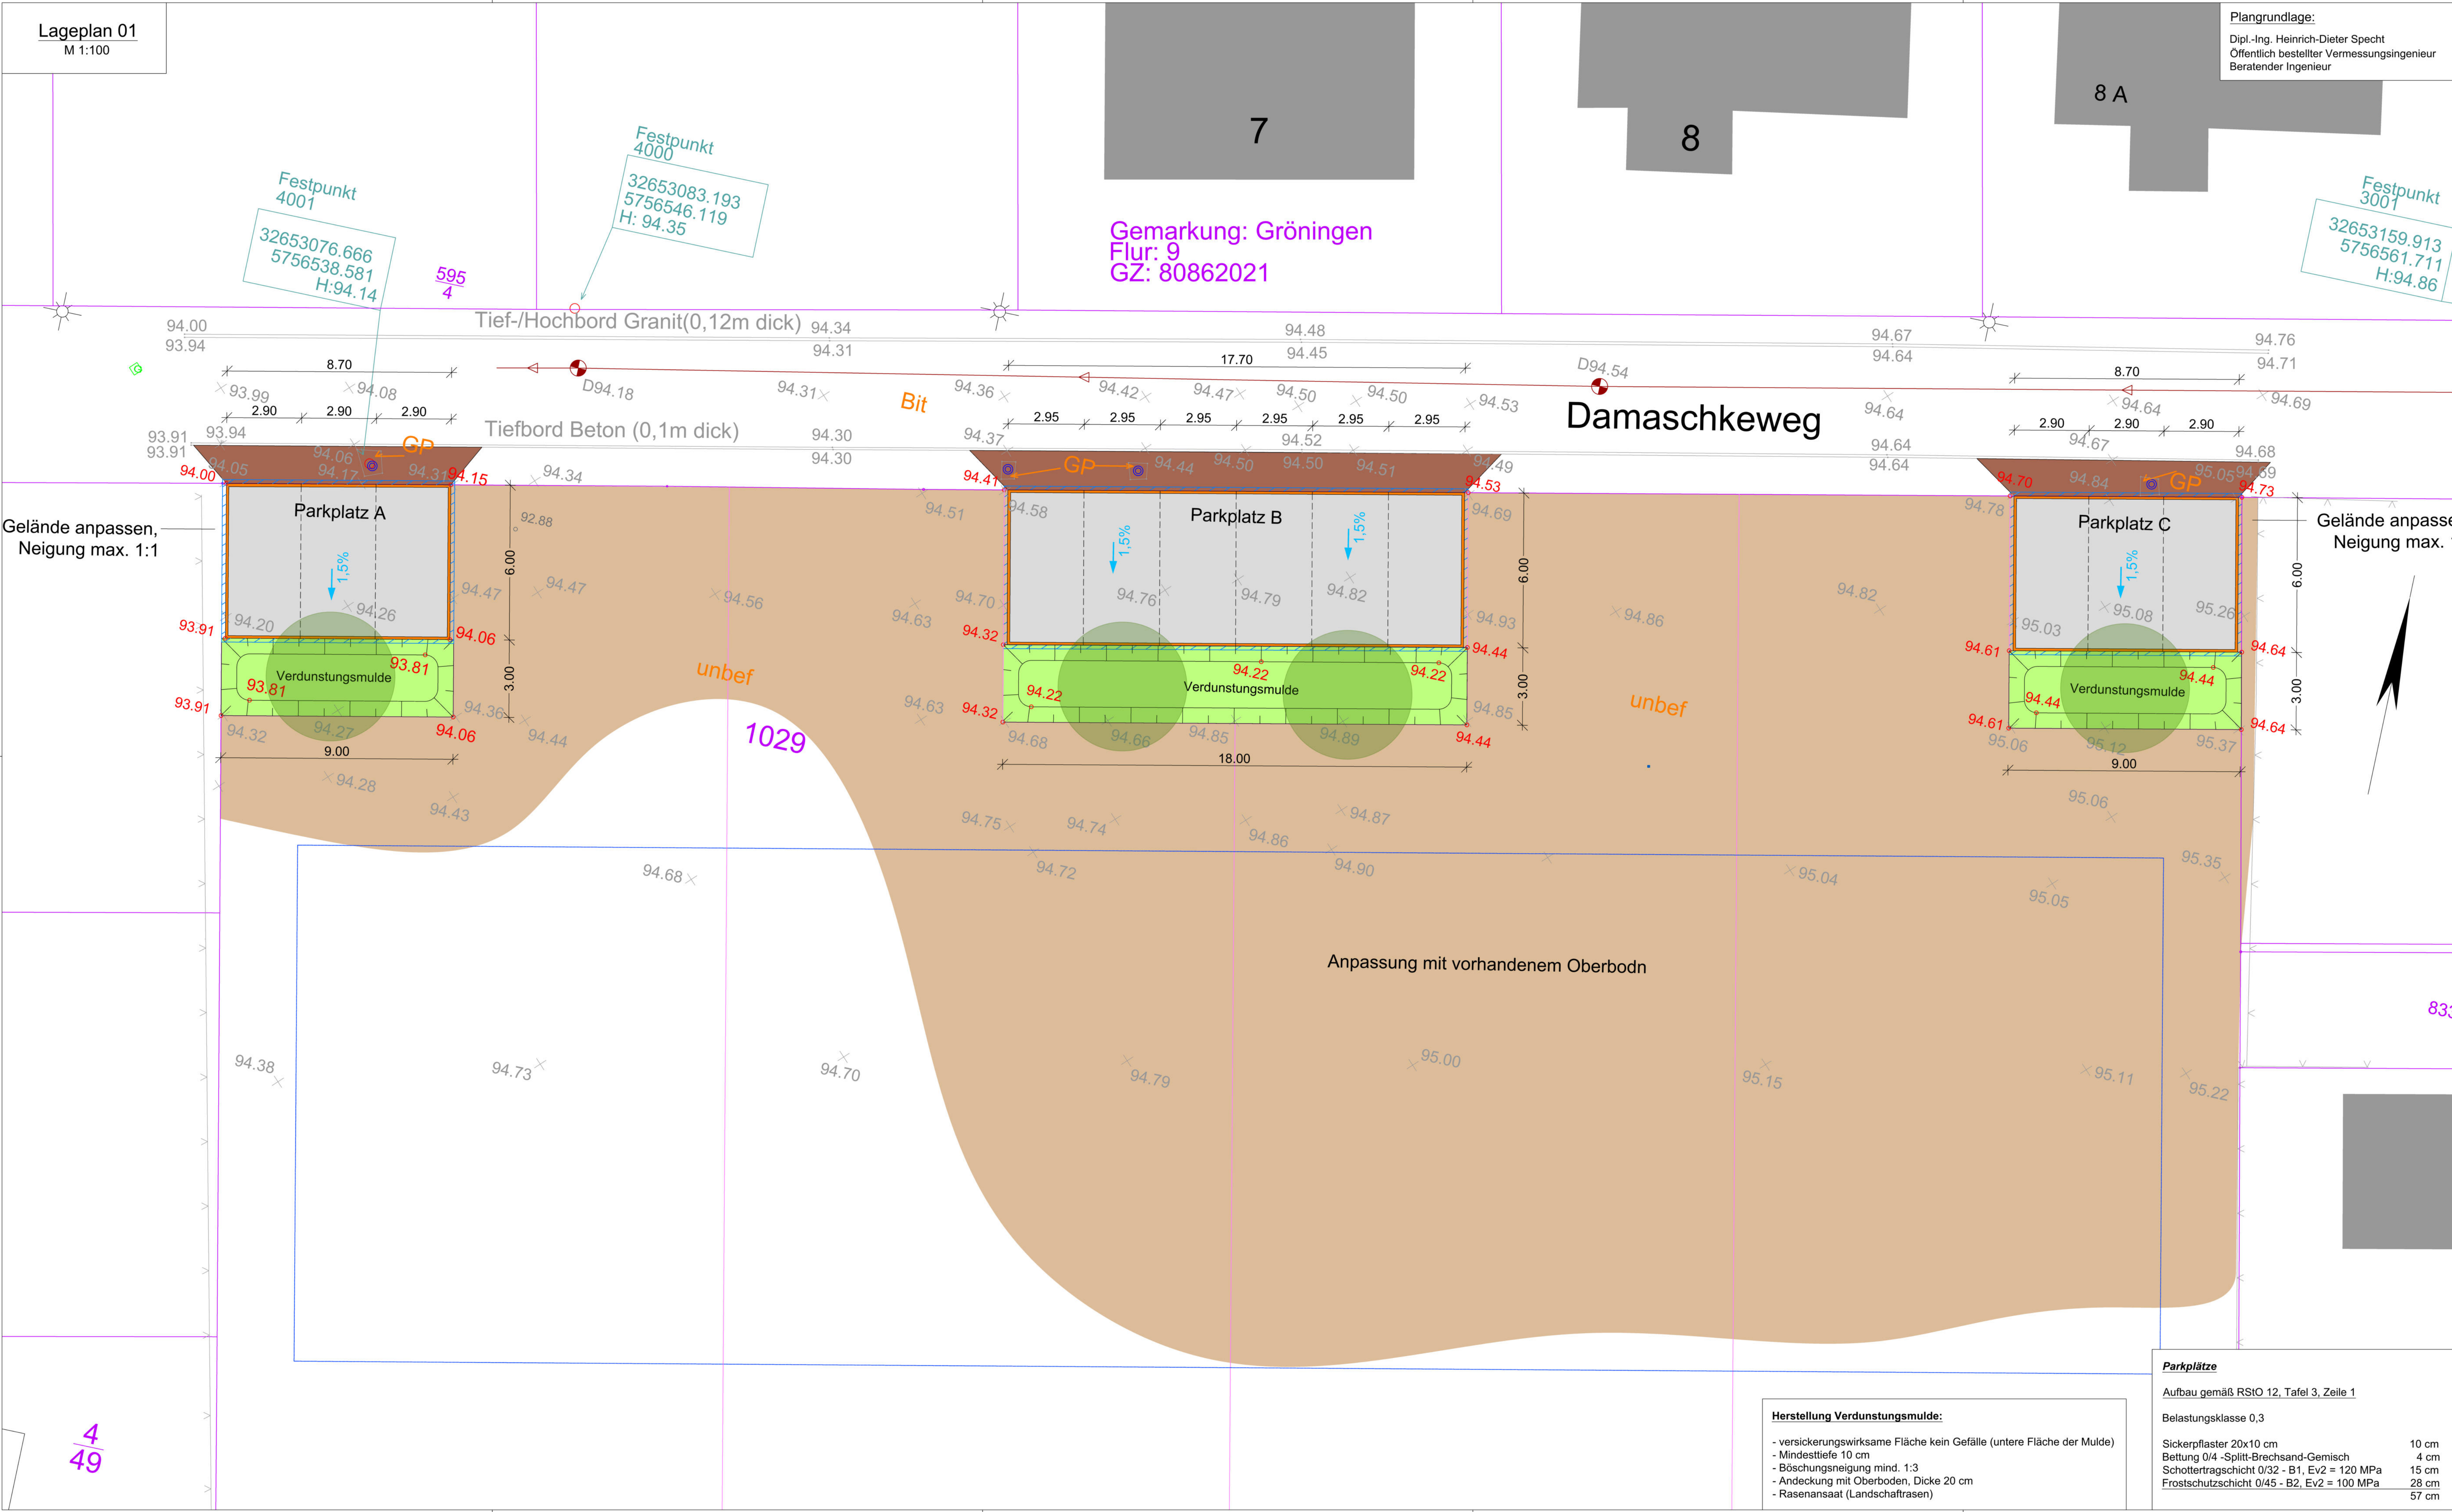

Index	Art der Änderung	Nr. Ergänzung	Datum	Name
Planverfasser:	SGW	Blattnummer:	LP01	Register-Nr.: 01/01
Blattnummer:	01/01	Auftragsnummer:	2605	
Bearbeitet:	31.03.2022	Datum:	31.03.2022	Name: N. Steffens
Gezeichnet:	31.03.2022	Datum:	31.03.2022	Name: N. Steffens
Geprüft:	31.03.2022	Datum:	31.03.2022	Name: T. Steffens
Bauherr:	Stadt Gröningen Marktstraße 7 39397 Gröningen	Planung im Auftrag:	Verbandsgemeinde Westliche Börde Marktstraße 7 39397 Gröningen	
Planart:	Vorplanung	Maßstab:	1:100	
Bauvorhaben:	Stellplätze Damaschkeweg in Gröningen	Planbezeichnung:	Lageplan 01	
		Höhenystem:	LS ETRS 89, HS160	